SEZIONE 1

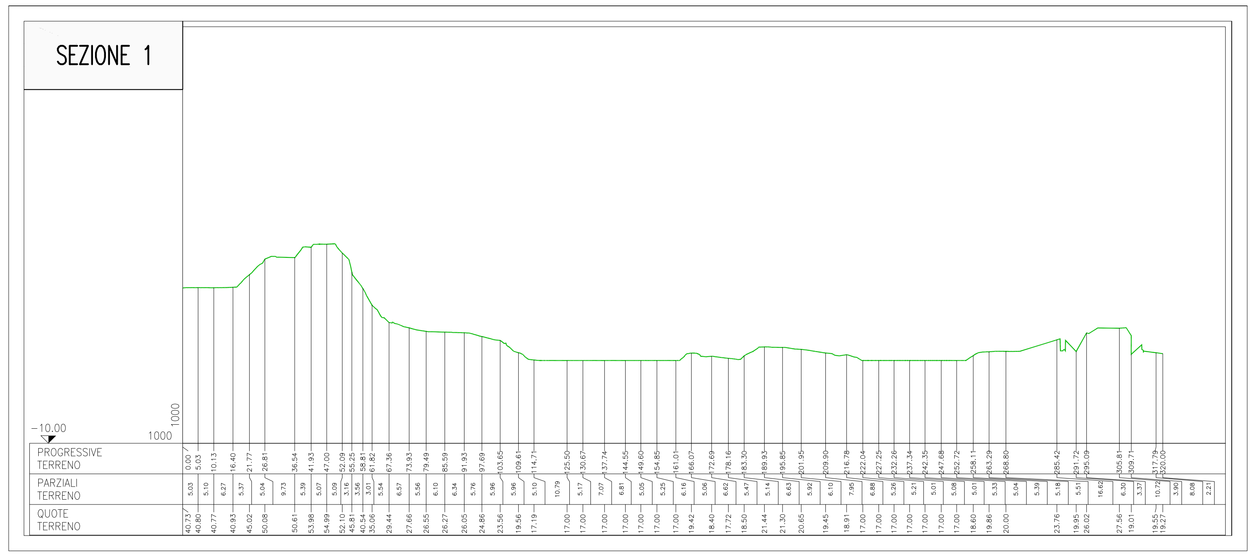

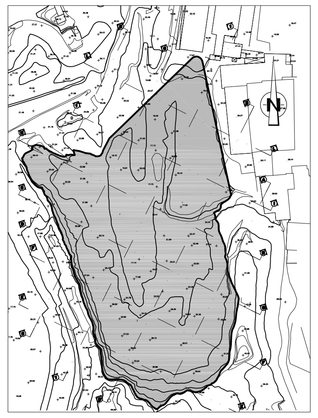

SEZIONE A

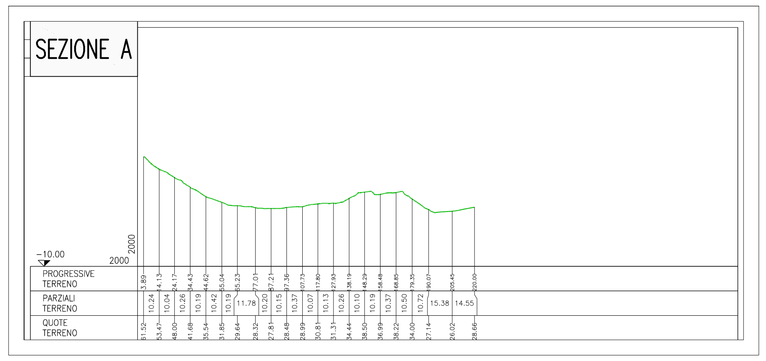

SEZIONE B

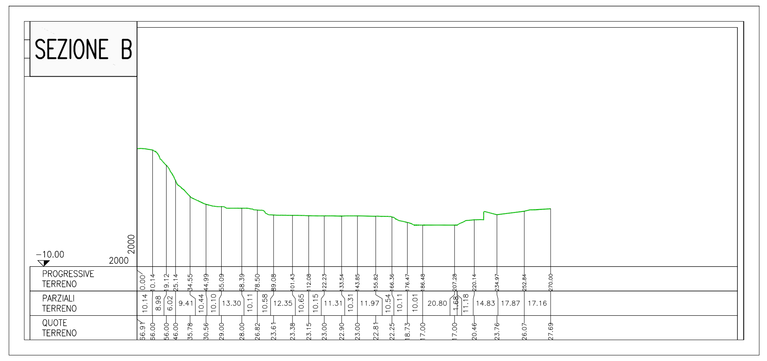

SEZIONE C

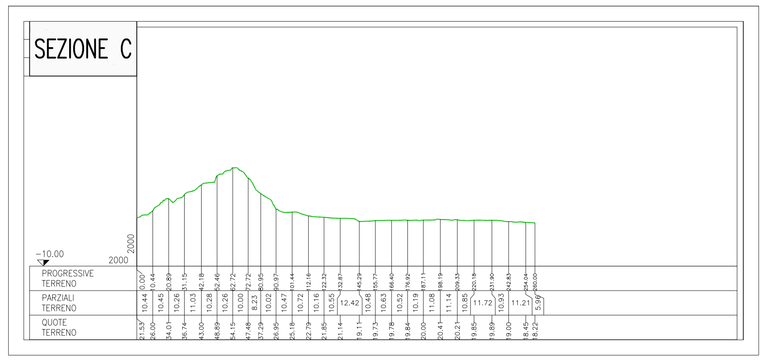

SEZIONE D

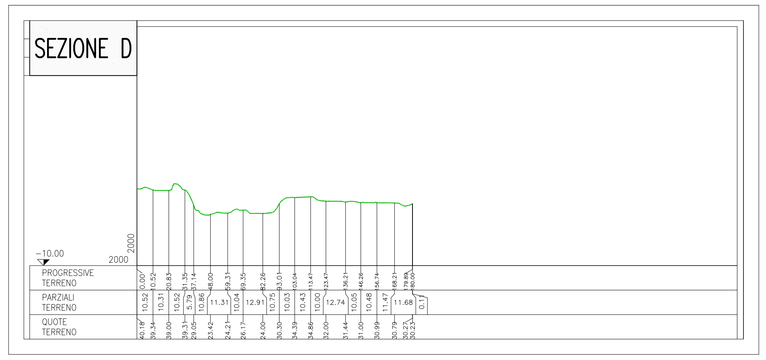

SEZIONE E

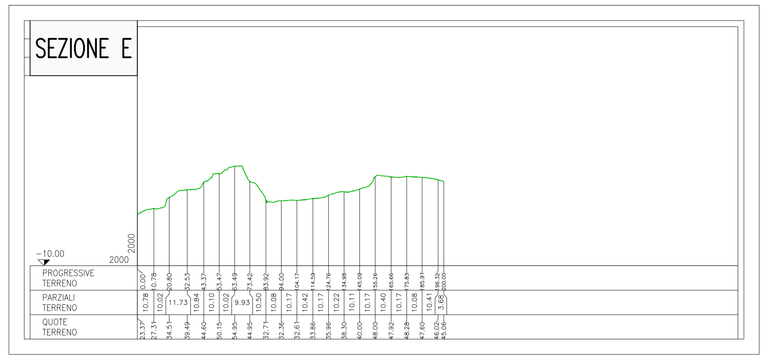

SEZIONE F

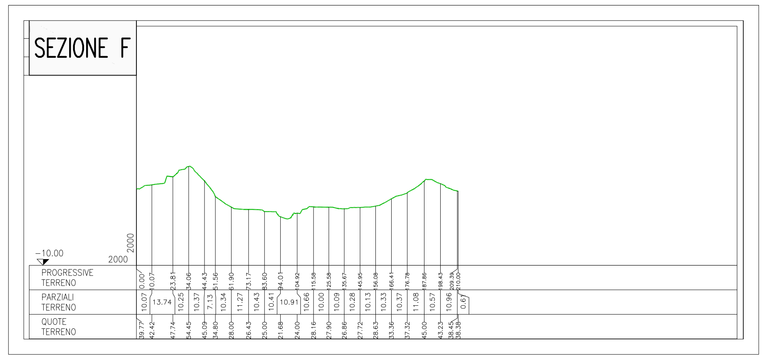

SEZIONE G

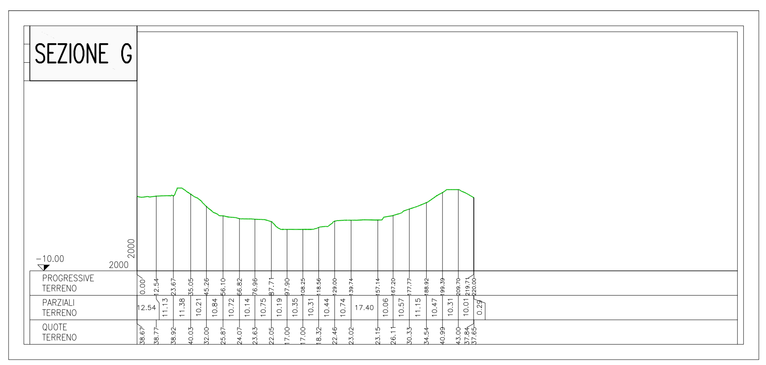

SEZIONE H

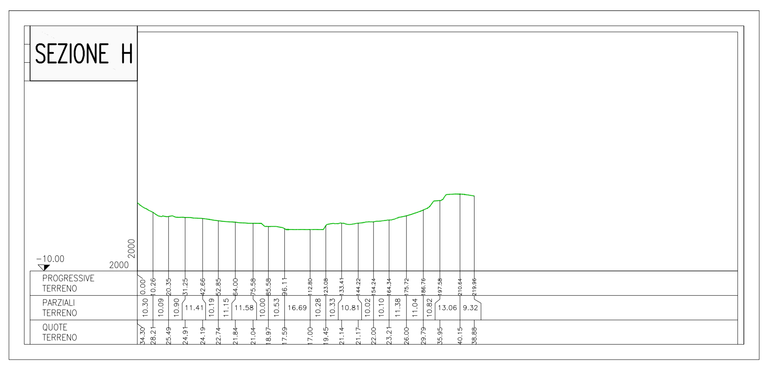

SEZIONE I

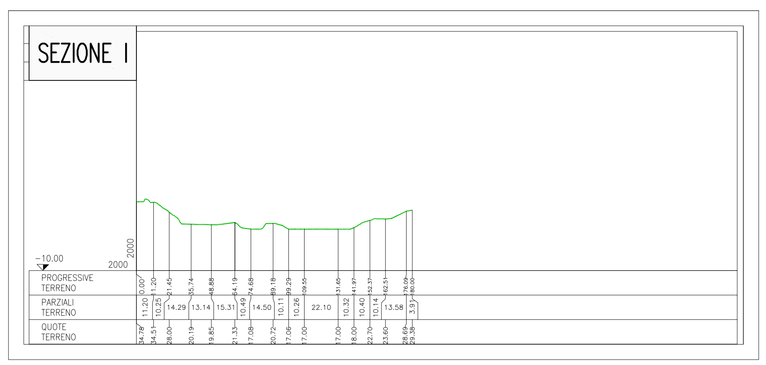

SEZIONE L

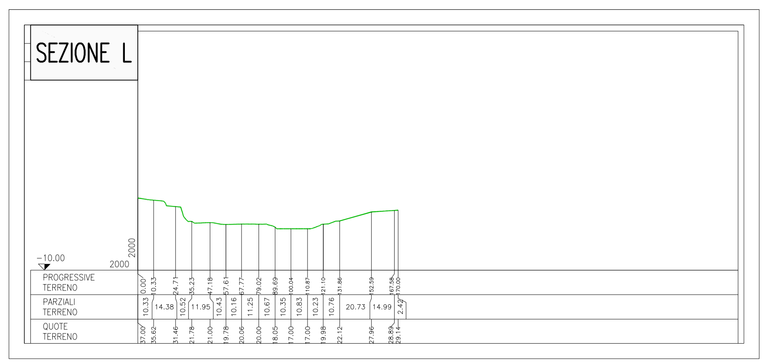

NOTE GENERALI

KEYPLAN

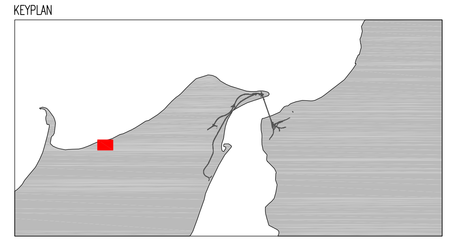

Stretto di Messina

Concessionaria per la progettazione, realizzazione e gestione del collegamento stabile tra la Sicilia e il Continente
Organismo di Diritto pubblico
(Legge n° 1158 del 17 dicembre 1971, modificata dal D.Lgs. n° 114 del 24 aprile 2003)

EurolinK

PONTE SULLO STRETTO DI MESSINA

PROGETTO DEFINITIVO

ALTERNATIVE AI SITI DI DEPOSITO

(Richieste CTVA del 22/12/2011 Prot. CTVA/2011/453 e del 16/03/2012 Prot. CTVA/2012/1012)

EUROLINK S.C.p.A.
IMPREGILO S.p.A.
SOCIETA' ITALIANA PER CONDOTTE D'ACQUA S.p.A.
COOPERATIVA MURATORI E CEMENTISTI - C.M.C. di Ravenna Soc. Coop. a.r.l.
SACYR S.A.U.
ISHIKAWAJIMA - HARIMA HEAVY INDUSTRIES CO. Ltd.
A.C.I. S.C.P.A. - CONSORZIO STABILE

IL PROGETTISTA
Arch. G. V. Pulvirenti
Ordine Architetti Catania
n° 1453

Ing. E. Pagani
Ordine Ingegneri Prov. Milano
n° 12408

IL CONTRAENTE GENERALE
(Ing. P.P. Marcheselli)

STRETTO DI MESSINA
DIRETTORE GENERALE
(Ing. G. Fiammenghi)

STRETTO DI MESSINA
AMMINISTRATORE DELEGATO
(Dott. P. Ciucci)

Firmato digitalmente ai sensi dell'Art. 21 del D.Lgs. 82/2005

COLLEGAMENTI VERSANTE SICILIA

CZV1087_F0

CANTIERI

SRAS 1

PROGETTO DEFINITIVO DISCARICA

PROFILI STATO DI FATTO

CODICE: C G 0 0 0 0 P P X V S C Z C 4 S D 7 9 0 0 0 0 0 0 3 FO

SCALA: 1:1000/1:2000

REV.	DATA	DESCRIZIONE	REDATTO	VERIFICATO	APPROVATO
FO	31/05/2012	EMISSIONE FINALE	R.CILIBERTI	D.BELFIORE	G.PULVIRENTI