

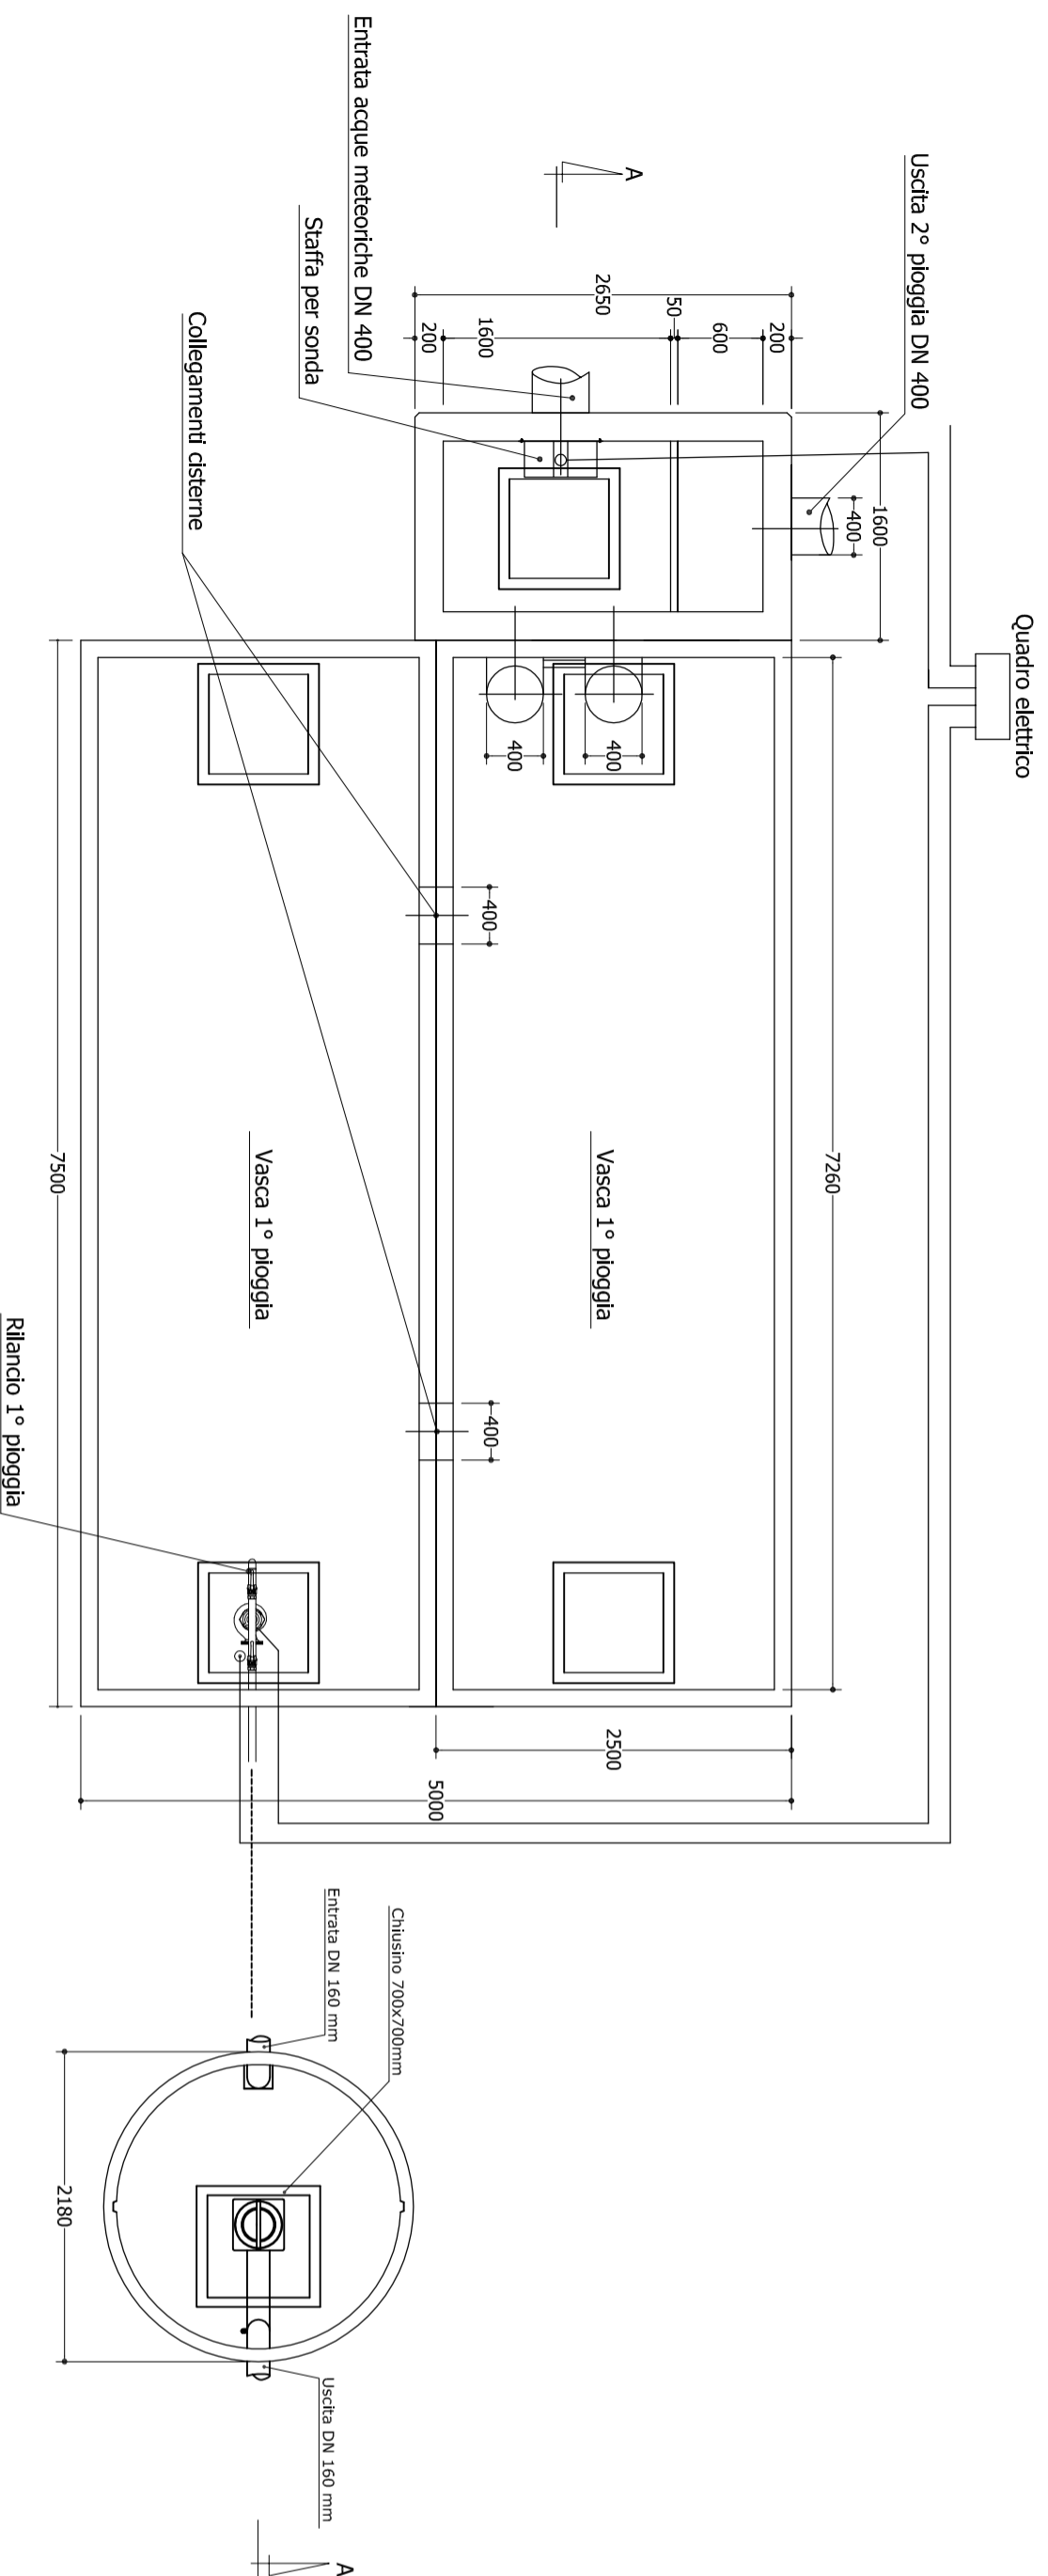


IMPIANTO DI TRATTAMENTO ACQUE DI PRIMA PIOGGIA TIPO MUSILLI W408

PIANTA SCALA 1 : 50

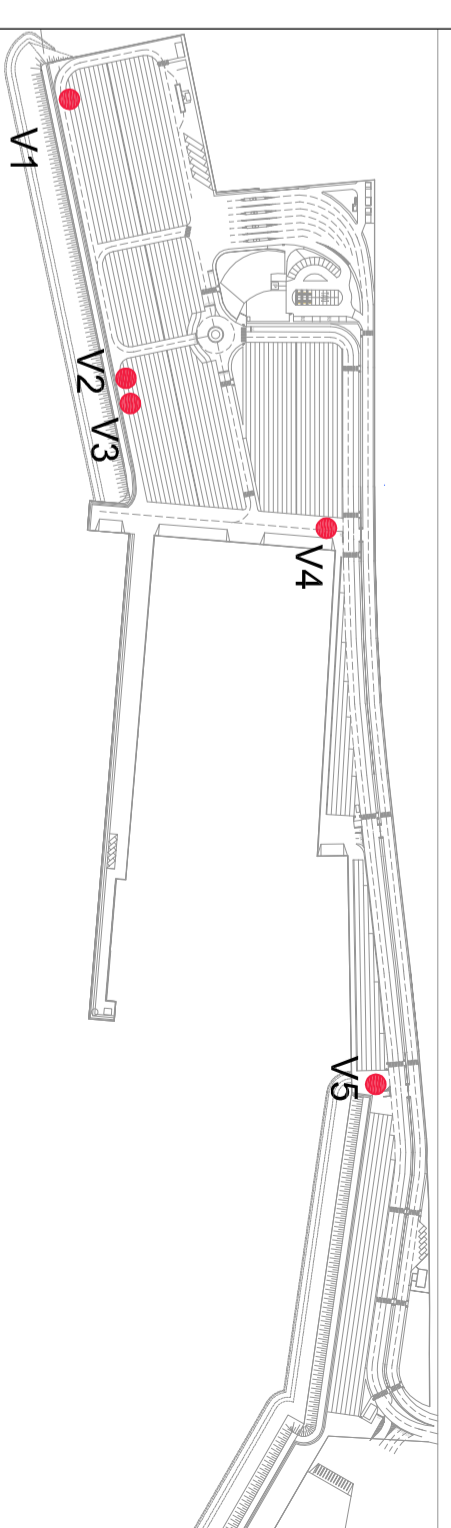

SEZIONE A - A' SCALA 1 : 50

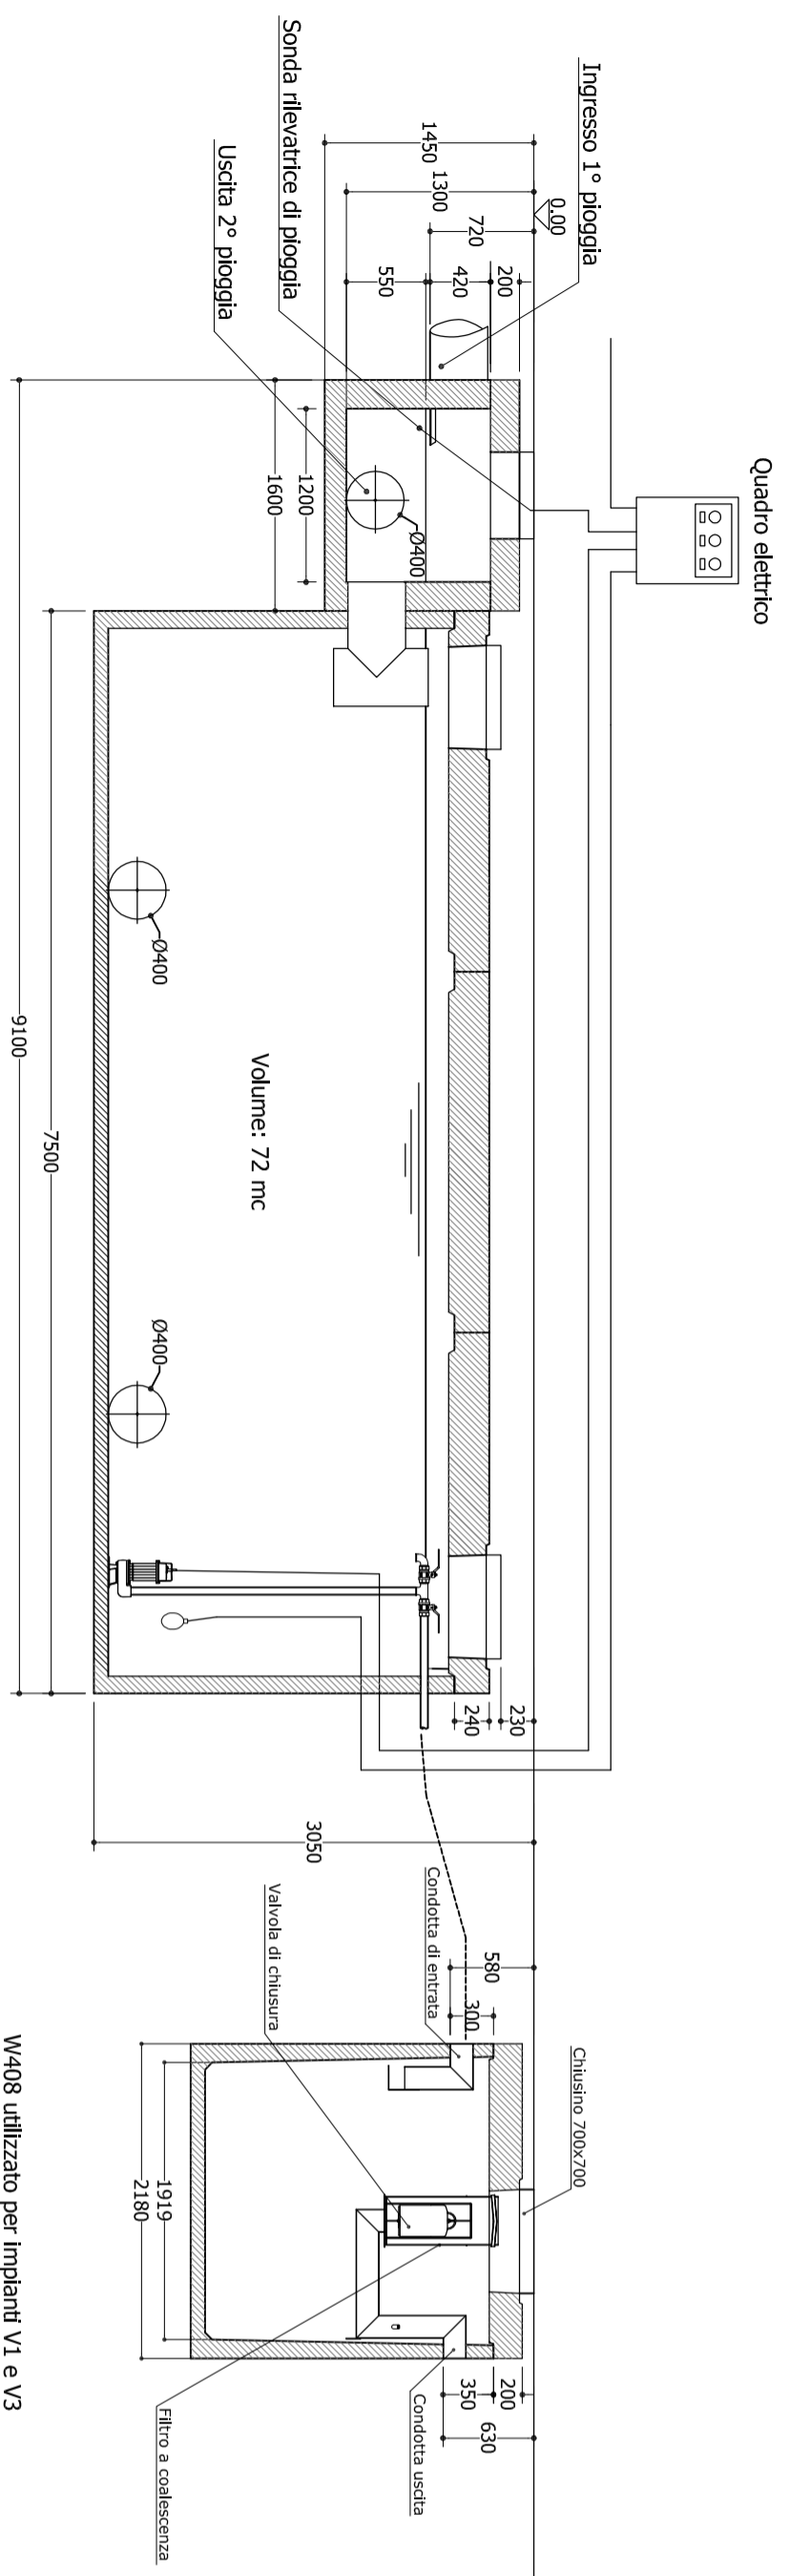

KEY PLAN

COMUNE DI MESSINA - PROCEDURA APERTA, AI SENSI DELL'ART. 53 COMMA 2 LETTERA C) DEL D.LGS. 163/06 E S.M.I. PER L'AFFIDAMENTO DELLA PROGETTAZIONE E COSTRUZIONE DEI LAVORI INERENTI LA PIATTAFORMA LOGISTICA INTERMODALE DI TREMESTIERI CON ANNESSO SCALO PORTUALE - 1° STRALCIO FUNZIONALE - € 80.000.000,00 - O.P.C.M. 3721/08 - CIG. 0429752291. Opera inserita nell'elenco di cui all'art. 1 dell'O.P.C.M. 3633 del 2007

PROGETTO DEFINITIVO

(Redatto ai sensi dell'art.25 del D.P.R. n. 554/199 e ai sensi dell'art.8 del Disciplinare di Gara)

PROPRONTE: **SIGENCO S.p.A.**



ELABORATO: D38	TITOLO: IMPIANTO DISOLEATORE	SCALA: 1:50	DATA: MAGGIO 2010
-----------------------	-------------------------------------	--------------------	--------------------------

PROGETTISTI:
INTERPROGETTI
 INTERPROGETTI S.r.l.
 Ing. Marco PITTORI
 Ing. Sergio PITTORI
 collaboratori:
 Ing. Pline MONTI, Ing. Silvia POTENZA
 Ing. Andrea PAGNINI, Ing. Giulia ZANZA
 Ing. Christian SFERRA
 arch. Francesca Romana MONASS
 geom. Alessandro MARCHISELLA

CONSULENTI:
 Consulenza geotecnica:
 Prof. Ing. Giuseppe SCARPELLI
 Dipartimento F.I.M.E.T.
 dell'Università Politecnica
 delle Marche
 Consulenza opere idrauliche
 e modellazione fisica delle opere:
 Prof. Ing. Pientugi AMINNI
 Dipartimento di Ingegneria civile
 e ambientale dell'Università di Firenze

RESPONSABILE DELL'INTEGRAZIONE FRATELLE VARIE PRESTAZIONI SPECIALISTICHE:
 Ing. Marco PITTORI

RESPONSABILE DEL PROCEDIMENTO:
 Dott. Ing. Francesco DI SARCINA

SEACON S.r.l.
 Ing. Massimo VITTELLOZZI
 collaboratori:
 Ing. Corrado MONTEROSCHI
 Geom. Lorenzo DI BIASE
 CIPRA S.r.l.
 Ing. Marco MENEGOTTO
 collaboratori:
 Ing. Alessandro CONCETTI

SEACON S.r.l.
 Dott. Ing. MASSIMO VITTELLOZZI
 INGEGNERE
 ROMA N° 10917
 Dott. Ing. MARCO PITTORI
 INGEGNERE
 ROMA N° 18826
 Dott. Ing. SERGIO PITTORI
 INGEGNERE
 ROMA N° 4404
 Dott. Ing. ALDO DEGLI INGEGNERI
 ROMA N° 6442

Prof. Ing. ENIO PARIS
 Dipartimento di Ingegneria civile
 e ambientale dell'Università di Firenze

Consulenza ambientale:
 Prof.ssa Angela POLETTI
 Dipartimento di architettura
 e pianificazione del Politecnico di Milano

Consulenza impiantistica:
 NEOS Engineering
 Ing. Emiliano GUCCI

Rev. n°	DESCRIZIONE	DATA	DISEGNATO	APPROVATO
00	Emissione	Mag 10	arch. F. RANDEAS	Ing. M. Pittori
Doc.: 1532				

INTERPROGETTI S.r.l.
 Via di Priscilla, 116 - 00199 ROMA - Tel. 0686200297 fax: 0686200298
 Email: INFO@INTERPROGETTI.NET

Società certificata
 ISO 9001 : 2008
 Certificato n° 214513

Modello W408 - volume 70 mc - presente nel progetto in V1 e V3
 Modello W407 - volume 45 mc - presente nel progetto in V2, V4, V5

W408 utilizzato per impianti V1 e V3