## SEZIONE 1




## SEZIONE A







KEYPLAN

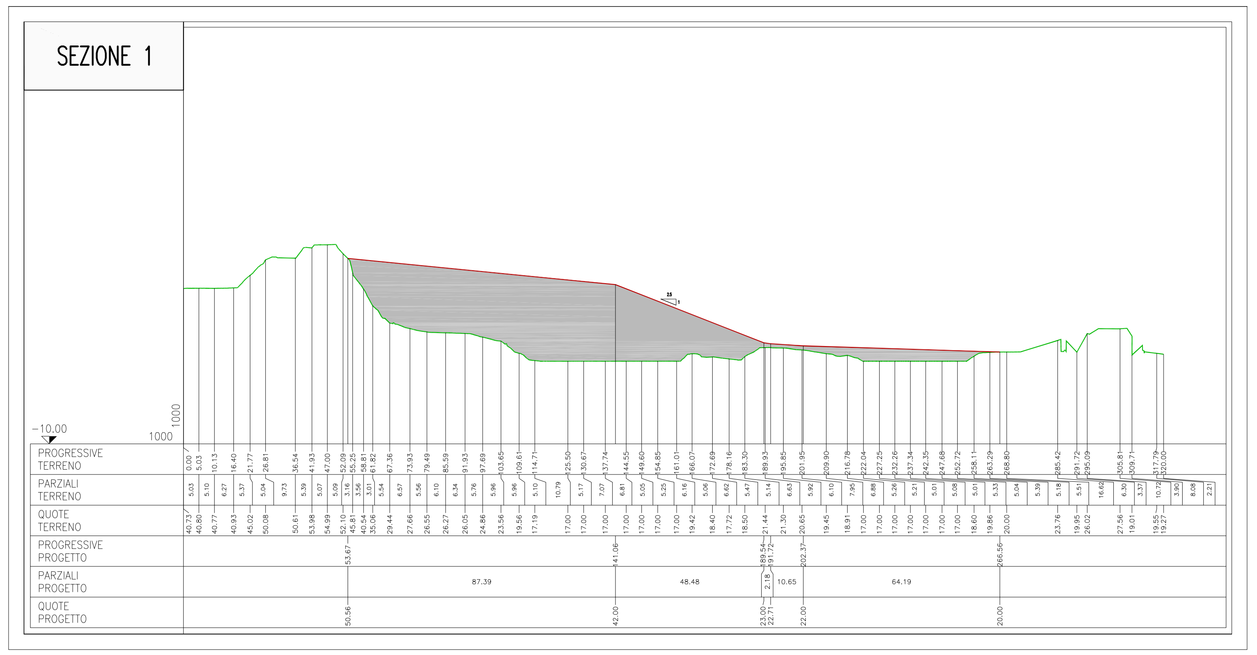

## SEZIONE B

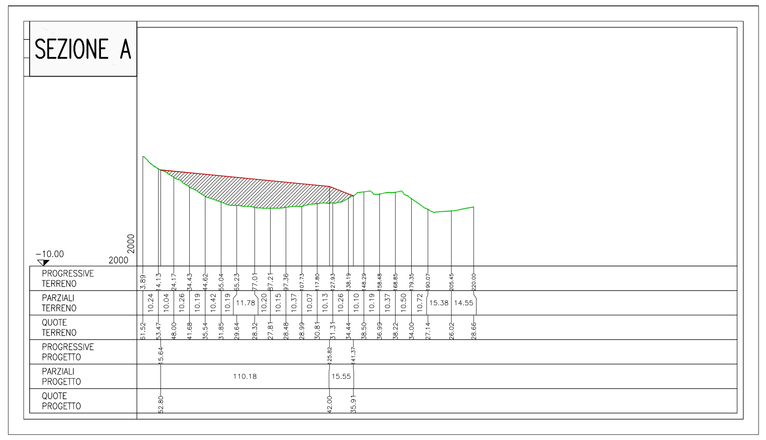


## SEZIONE C

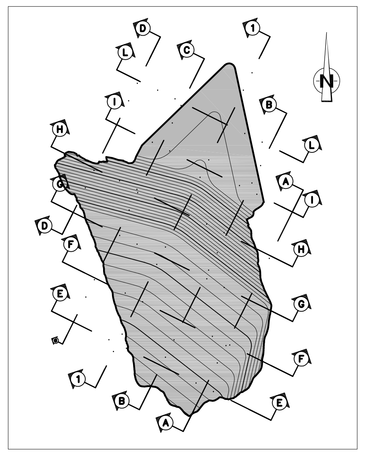


## SEZIONE D

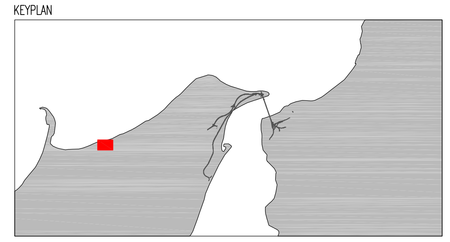

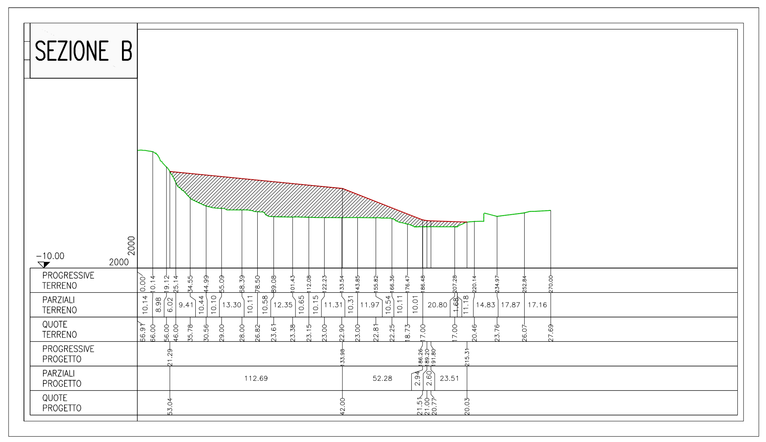
## SEZIONE E

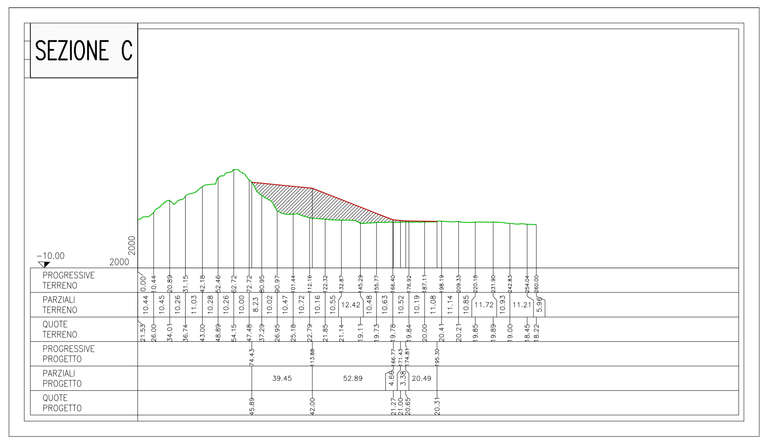


## SEZIONE F

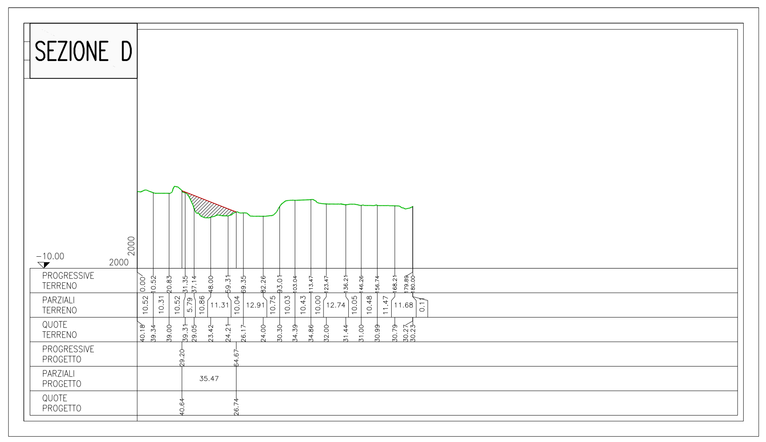


## SEZIONE G

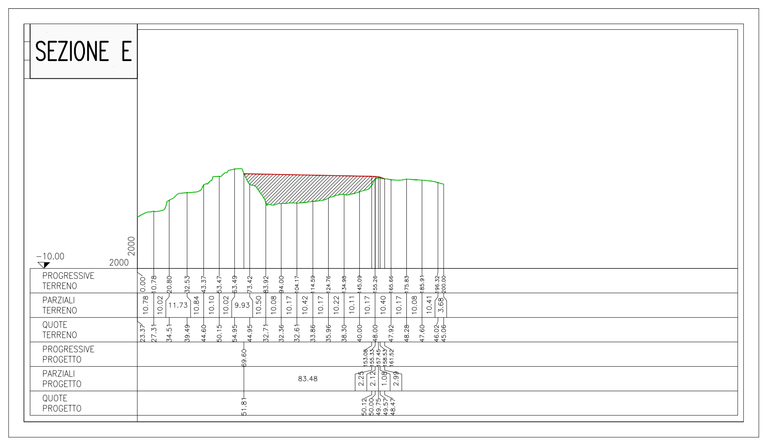


## SEZIONE H

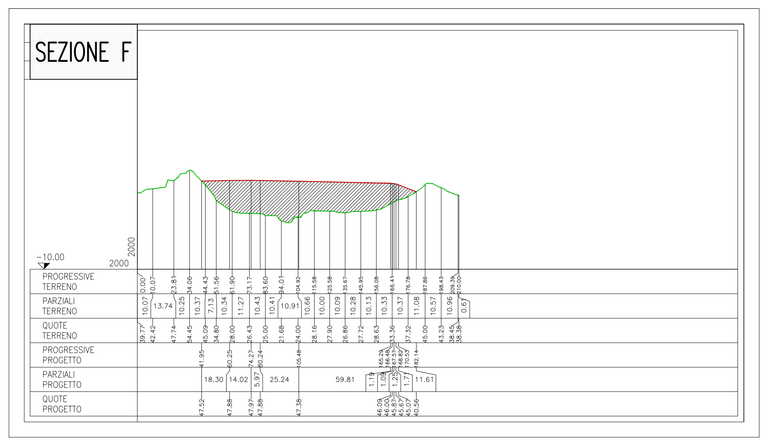


## SEZIONE I

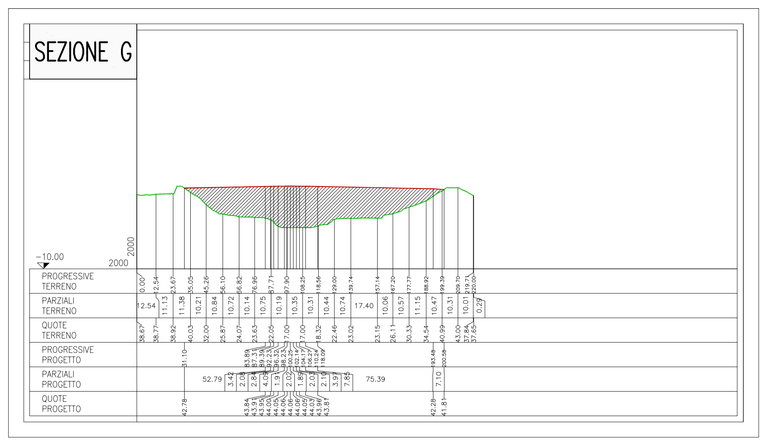


## SEZIONE L

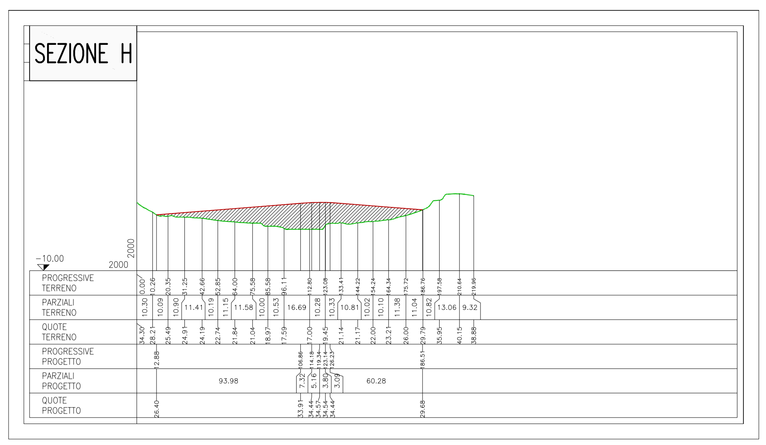


## NOTE GENERALI

Stretto di Messina

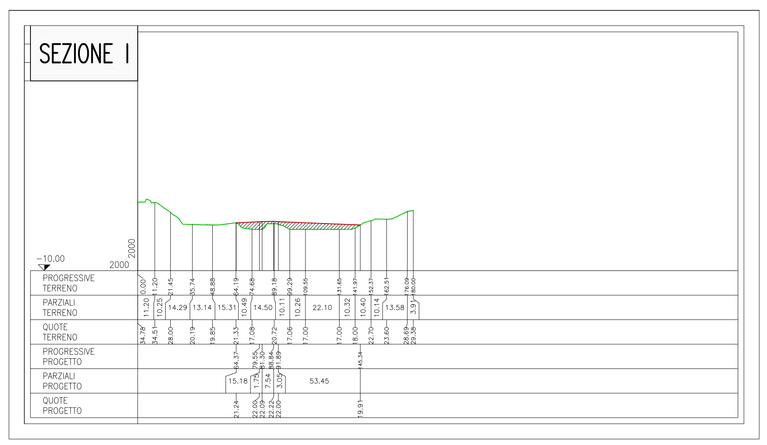Concessionaria per la progettazione, realizzazione e gestione del collegamento stabile tra la Sicilia e il Continente
Organismo di Diritto pubblico
(Legge n° 1158 del 17 dicembre 1971, modificata dal D.Lgs. n° 114 del 24 aprile 2003)

EurolinK
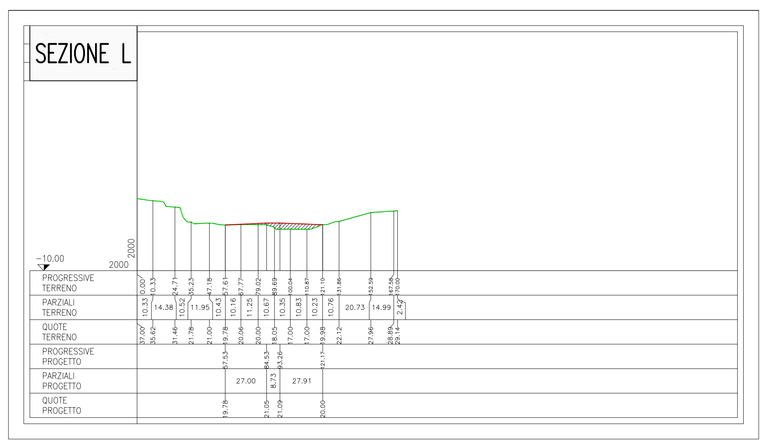
# PONTE SULLO STRETTO DI MESSINA

## PROGETTO DEFINITIVO

ALTERNATIVE AI SITI DI DEPOSITO

(Richieste CTVA del 22/12/2011 Prot. CTVA/2011/453 e del 16/03/2012 Prot. CTVA/2012/1012)


EUROLINK S.C.p.A.
IMPREGILO S.p.A.
SOCIETA' ITALIANA PER CONDOTTE D'ACQUA S.p.A.
COOPERATIVA MURATORI E CEMENTISTI - C.M.C. di Ravenna Soc. Coop. a.r.l.
SACYR S.A.U.
ISHIKAWAJIMA - HARIMA HEAVY INDUSTRIES CO. Ltd.
A.C.I. S.C.P.A. - CONSORZIO STABILE

IL PROGETTISTA
Arch. G. V. Pulvirenti
Ordine Architetti Catania n° 1453
Ing. E. Paggini
Ordine Ingegneri Prov. Milano n° 15408

IL CONTRAENTE GENERALE
(Ing. P.P. Marcheselli)

STRETTO DI MESSINA
DIRETTORE GENERALE
(Ing. G. Fiammenghi)

STRETTO DI MESSINA
AMMINISTRATORE DELEGATO
(Dott. P. Ciucci)


Firmato digitalmente ai sensi dell'Art. 21 del D.Lgs. 82/2005

## COLLEGAMENTI VERSANTE SICILIA

CZV1089_FO

CANTIERI

SRAS 1

PROGETTO DEFINITIVO DISCARICA

PROFILI DI PROGETTO

CODICE: C G 0 0 0 0 P F X V S C Z C 4 S D 7 9 0 0 0 0 0 1 FO

SCALA: 1:1000/1:2000

| REV. | DATA | DESCRIZIONE | REDATTO | VERIFICATO | APPROVATO |
|---|---|---|---|---|---|
| FO | 31/05/2012 | EMISSIONE FINALE | R.CILIBERTI | D.BELFIORE | G.PULVIRENTI |