NOTE GENERALI

KEYPLAN

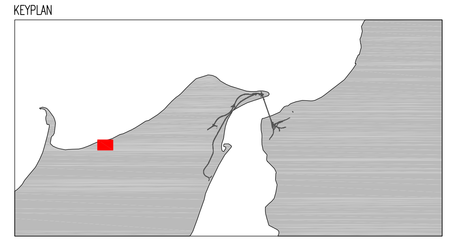

BOX - PROSPETTO "1"
Scala 1: 50

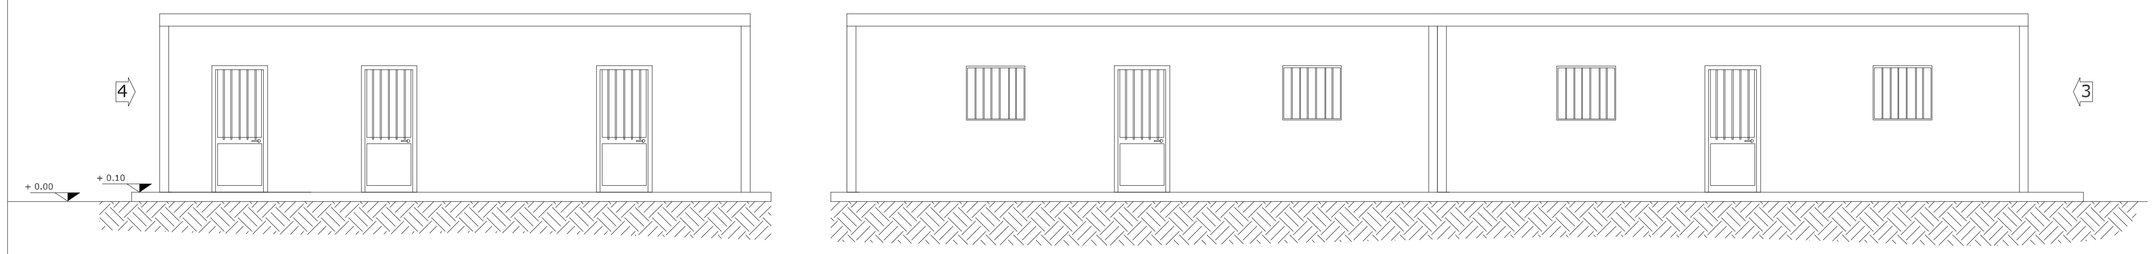

PROSPETTO "3"
Scala 1: 50

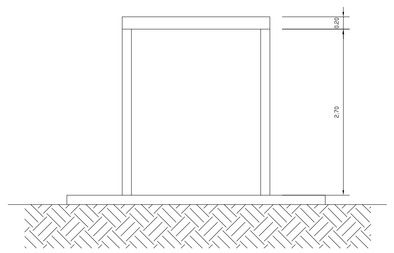

BOX - PROSPETTO "2"
Scala 1: 50

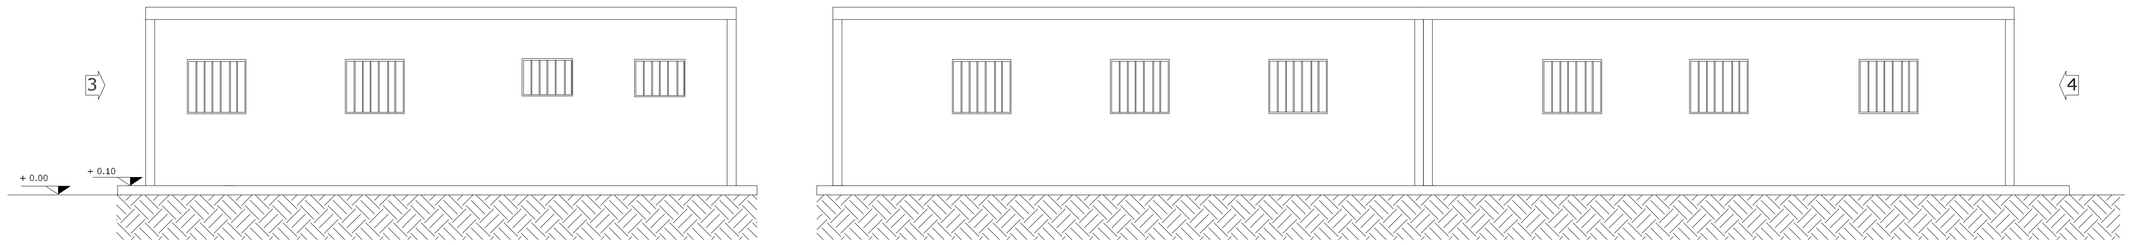

PROSPETTO "4"
Scala 1: 50

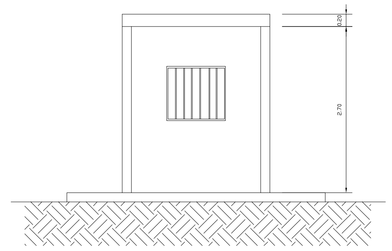

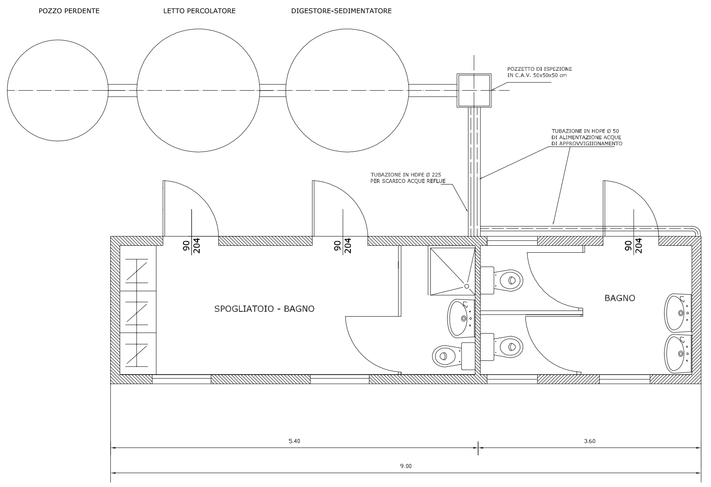

BOX - PIANTA
Scala 1: 50

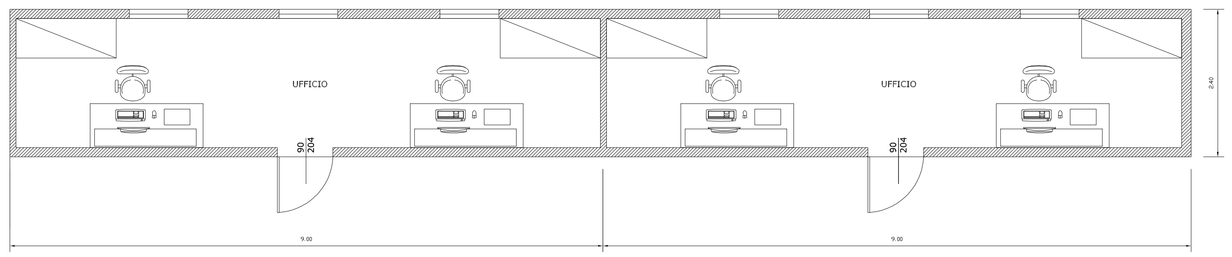

PARTICOLARE
FOSSA IMHOFF
Scala 1: 50

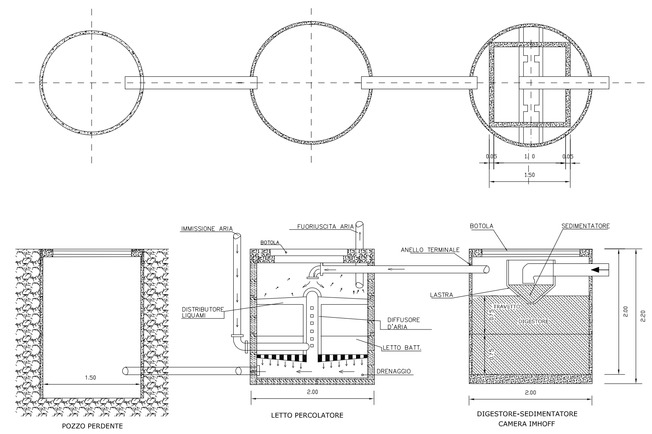

PARTICOLARI ATTREZZATURE ED IMPIANTI AREA SERVIZI
SCALA 1:50

Stretto di Messina

Concessionaria per la progettazione, realizzazione e gestione del collegamento stabile tra la Sicilia e il Continente
Organismo di Diritto pubblico
(Legge n° 1158 del 17 dicembre 1971, modificata dal D.Lgs. n° 114 del 24 aprile 2003)

Eurolink

PONTE SULLO STRETTO DI MESSINA

PROGETTO DEFINITIVO
ALTERNATIVE AI SITI DI DEPOSITO

(Richieste CTVA del 22/12/2011 Prot. CTVA/2011/453 e del 16/03/2012 Prot. CTVA/2012/1012)

EUROLINK S.C.p.A.
IMPREGILO S.p.A.
SOCIETA' ITALIANA PER CONDOTTE D'ACQUA S.p.A.
COOPERATIVA MURATORI E CEMENTISTI - C.M.C. di Ravenna Soc. Coop. a.r.l.
SACYR S.A.U.
ISHIKAWAJIMA - HARIMA HEAVY INDUSTRIES CO. Ltd.
A.C.I. S.C.P.A. - CONSORZIO STABILE

IL PROGETTISTA	IL CONTRAENTE GENERALE	STRETTO DI MESSINA DIRETTORE GENERALE	STRETTO DI MESSINA AMMINISTRATORE DELEGATO
Arch. G. V. Pulvirenti Ordine Architetti Catania n° 1453	(Ing. P.P. Marcheselli)	(Ing. G. Fiammenghi)	(Dott. P. Ciucci)
Ing. E. Pagani Ordine Ingegneri Prov. Milano n° 15408			

Firmato digitalmente ai sensi dell'Art. 21 del D.Lgs. 82/2005

COLLEGAMENTI VERSANTE SICILIA
CZV1092_F0

CANTIERI

SRAS 1

PROGETTO DEFINITIVO DISCARICA

PARTICOLARI COSTRUTTIVI: ATTREZZATURE ED IMPIANTI AREA SERVIZI

CODICE: C G 2 8 0 0 P P 7 D S C Z C 4 S D 6 8 0 0 0 0 0 1 F0
SCALA: 1:50

REV.	DATA	DESCRIZIONE	REDATTO	VERIFICATO	APPROVATO
F0	31/05/2012	EMISSIONE FINALE	R.CILIBERTI	D.BELFIORE	G.PULVIRENTI