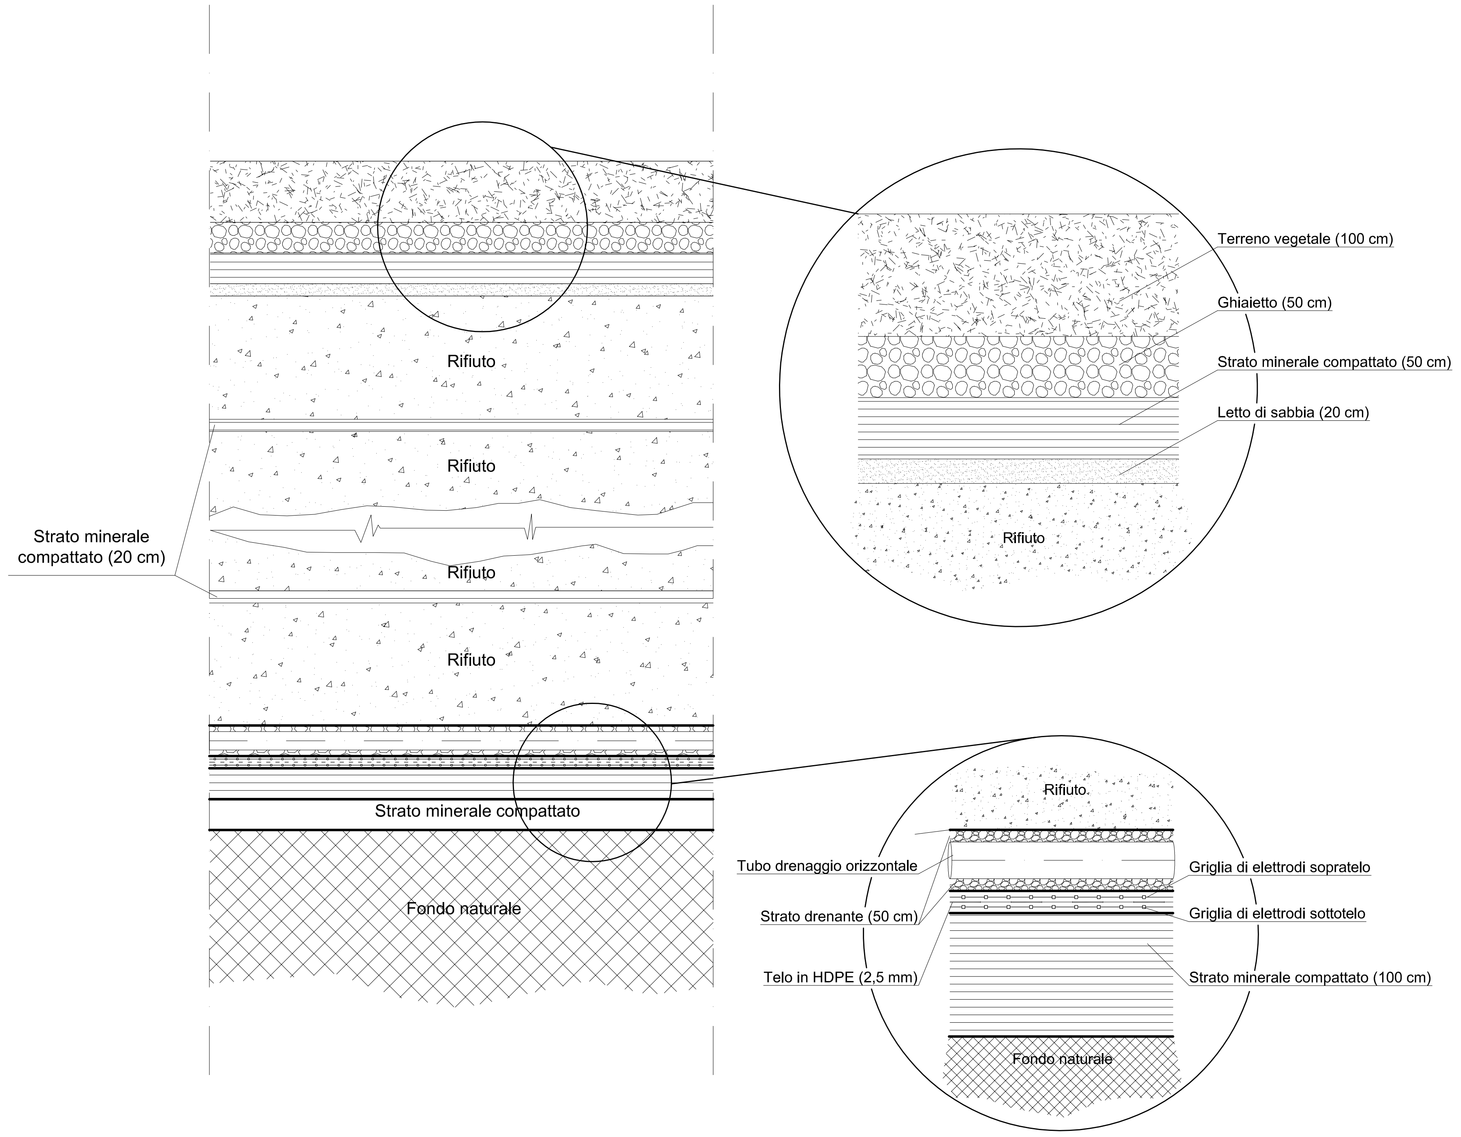

SISTEMA DI PROTEZIONE FONDO VASCA

SCALA 1:50-1:25

PIANTA

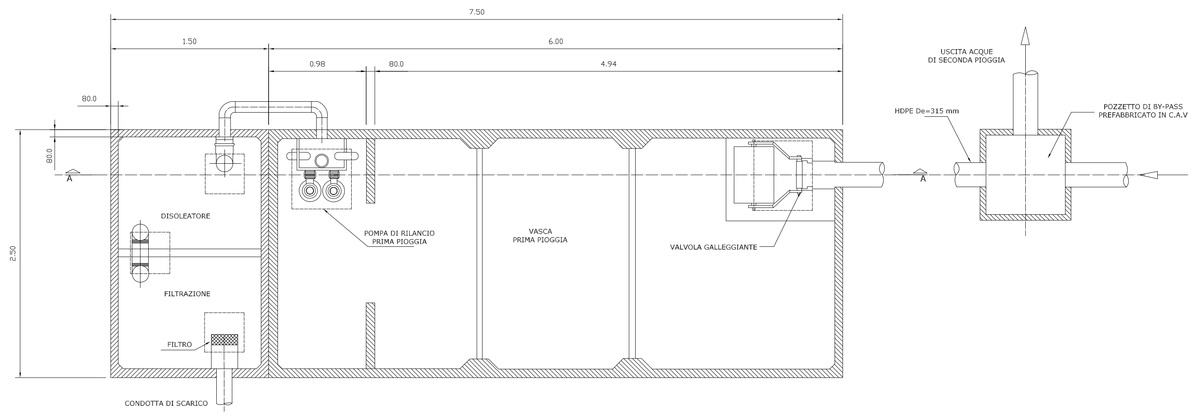

SEZIONE A-A

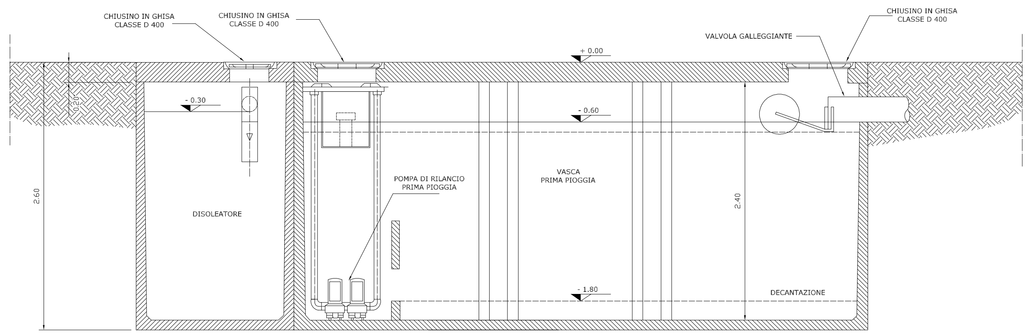

PIANTA COPERTURA

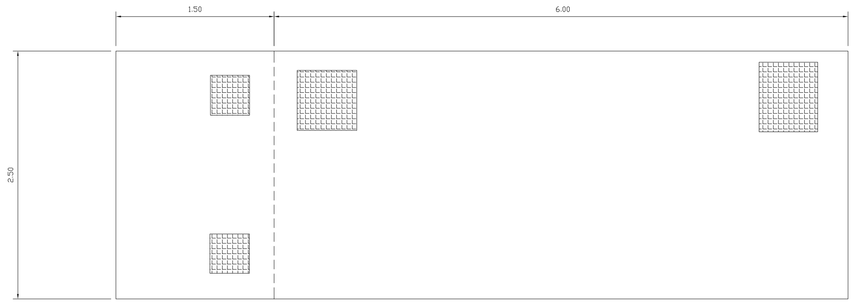

SISTEMA DI TRATTAMENTO ACQUE METEORICHE

SCALA 1:25

NOTE GENERALI

KEYPLAN

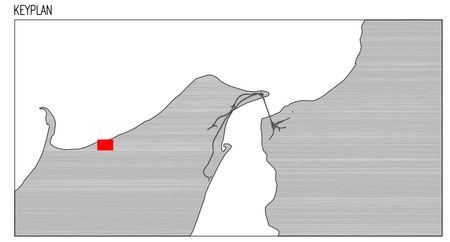

PARTICOLARE POZZETTO RACCOLTA PERCOLATO

Scala 1:20

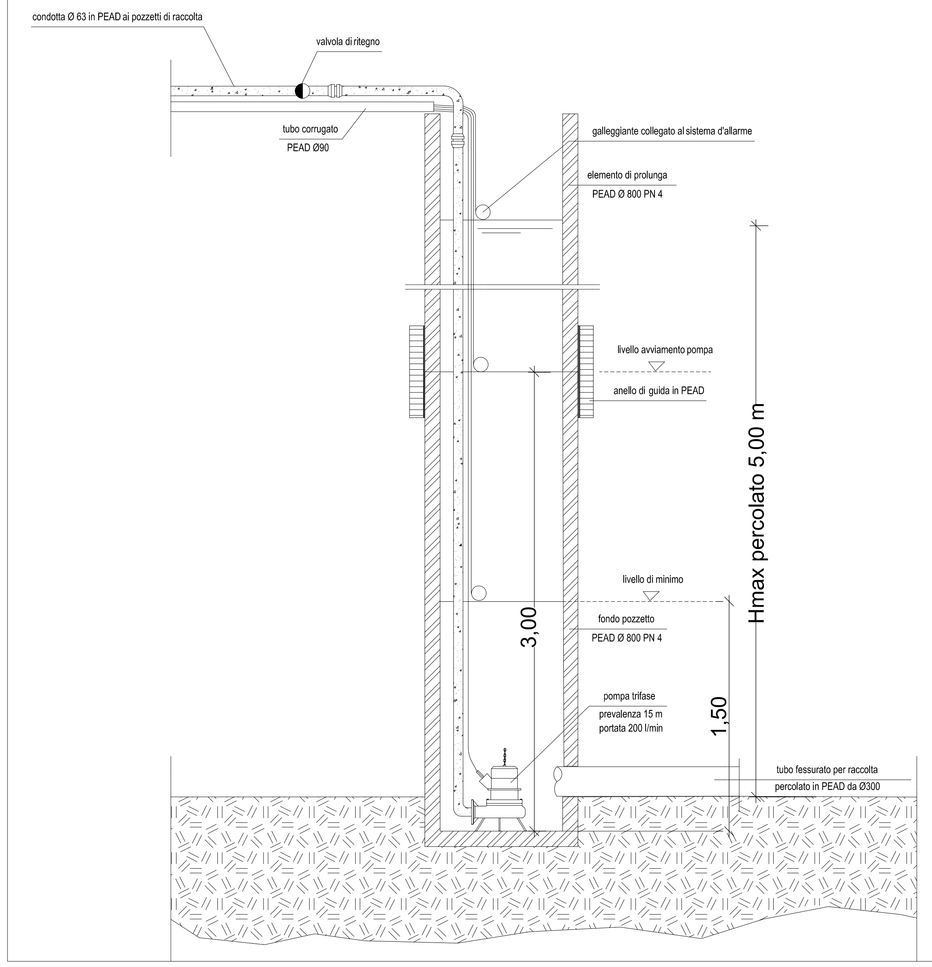

SEZIONE

Scala 1:100

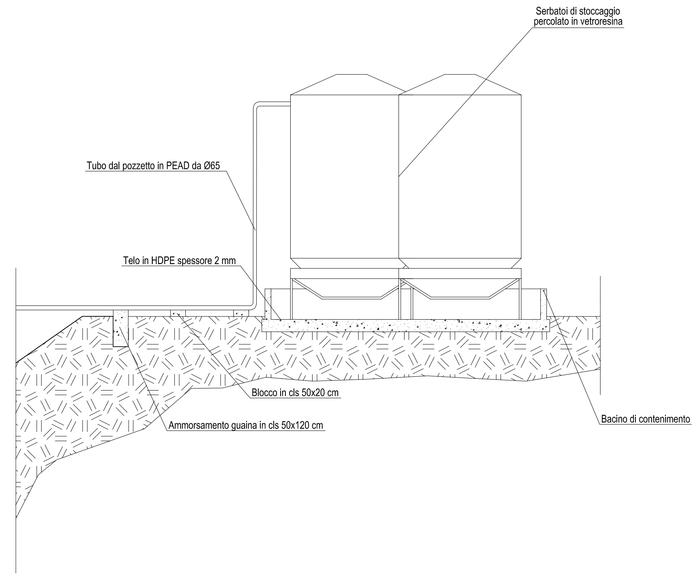

SISTEMA DI ESTRAZIONE PERCOLATO

SCALA 1:20-1:100

PIANTA

Scala 1:100

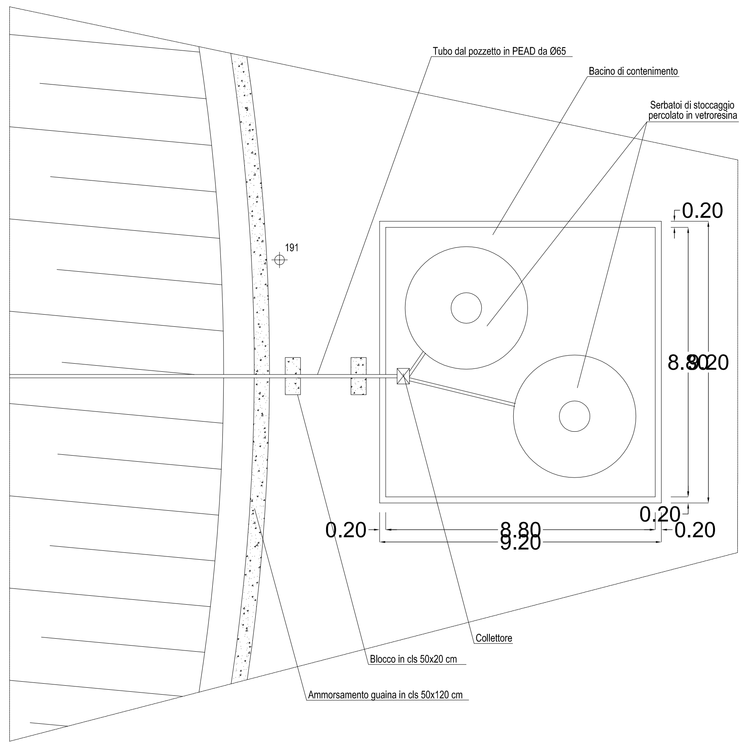

Stretto di Messina

Concessionario per la progettazione, realizzazione e gestione del collegamento stabile tra la Sicilia e il Continente
Organismo di Diritto pubblico
(Legge n° 1158 del 17 dicembre 1971, modificata dal D.Lgs. n° 114 del 24 aprile 2003)

EurolinK

PONTE SULLO STRETTO DI MESSINA

PROGETTO DEFINITIVO

ALTERNATIVE AI SITI DI DEPOSITO

(Richieste CTVA del 22/12/2011 Prot. CTVA/2011/453 e del 16/03/2012 Prot. CTVA/2012/1012)

EUROLINK S.C.p.A.
IMPREGILO S.p.A.
SOCIETA' ITALIANA PER CONDOTTE D'ACQUA S.p.A.
COOPERATIVA MURATORI E CEMENTISTI - C.M.C. di Ravenna Soc. Coop. a.r.l.
SACYR S.A.U.
ISHIKAWAJIMA - HARIMA HEAVY INDUSTRIES CO. Ltd.
A.C.I. S.C.P.A. - CONSORZIO STABILE

IL PROGETTISTA	IL CONTRAENTE GENERALE	STRETTO DI MESSINA DIRETTORE GENERALE	STRETTO DI MESSINA AMMINISTRATORE DELEGATO
Arch. D. V. Pulvirenti Ordine Architetti Catania n° 1453	(Ing. P.P. Marcheselli)	(Ing. G. Fiammenghi)	(Dott. P. Ciucci)
Ing. E. Pagani Ordine Ingegneri Prov. Milano n° 15408			

Firmato digitalmente ai sensi dell'Art. 21 del D.Lgs. 82/2005

COLLEGAMENTI VERSANTE SICILIA

CZV1093_FO

CANTIERI

SRAS 1

PROGETTO DEFINITIVO DISCARICA

PARTICOLARI COSTRUTTIVI: SISTEMA DI PROTEZIONE VASCA – ESTRAZIONE PERCOLATO – TRATTAMENTO ACQUE METEORICHE

CODICE: C G 0 0 0 0 P B X V S C Z C 4 S D 7 9 0 0 0 0 0 2 FO

SCALA: 1:50-1:25

REV.	DATA	DESCRIZIONE	REDATTO	VERIFICATO	APPROVATO
70	31/05/2012	EMISSIONE FINALE	R.CILIBERTI	D.BELFIORE	G.PULVIRENTI