PIANTA

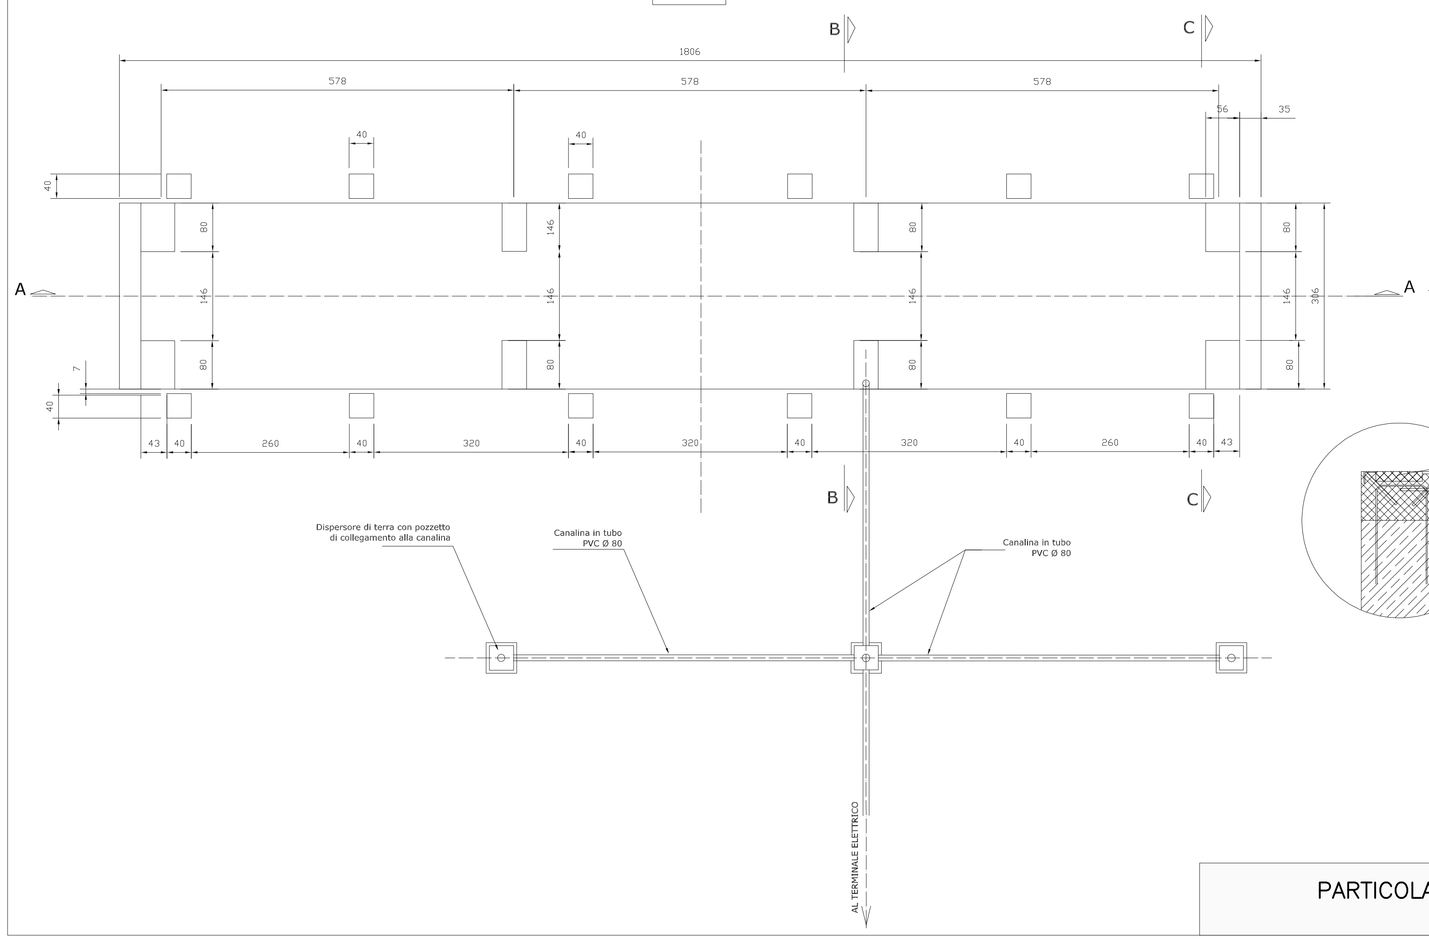

SEZIONE A-A

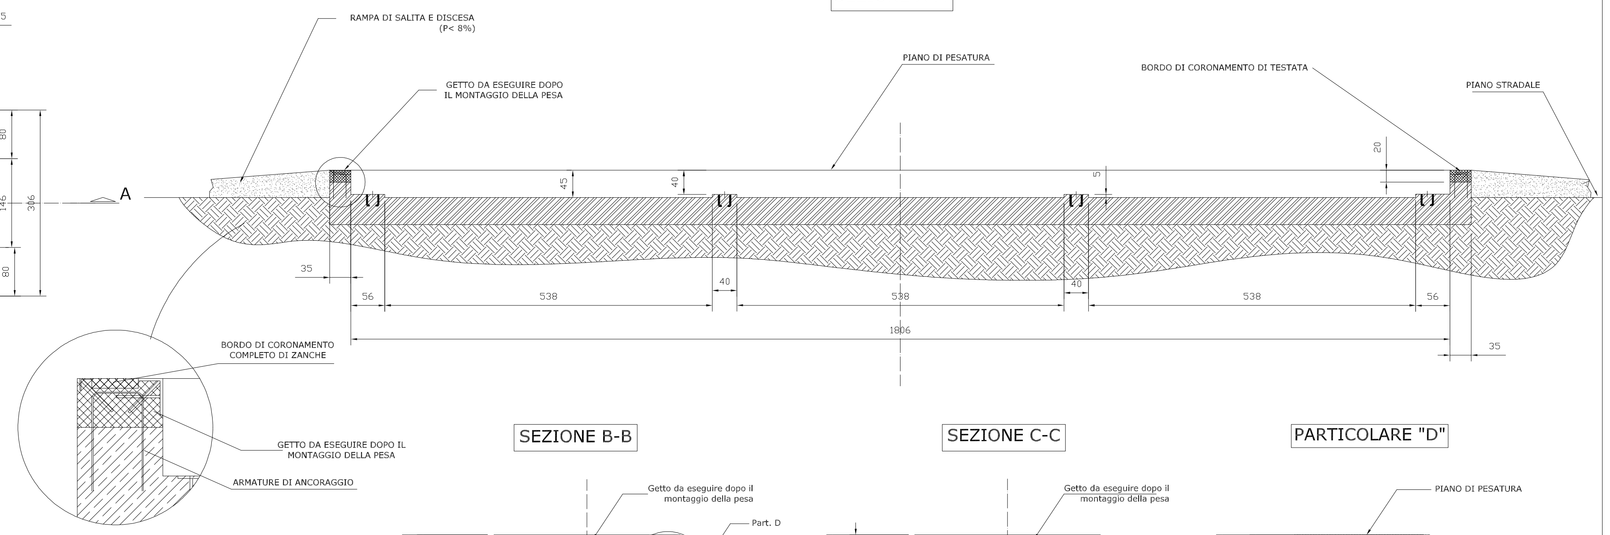

SEZIONE B-B

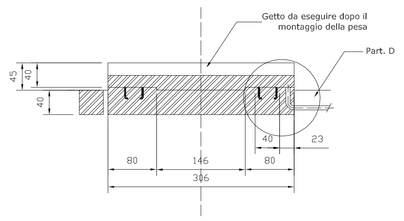

SEZIONE C-C

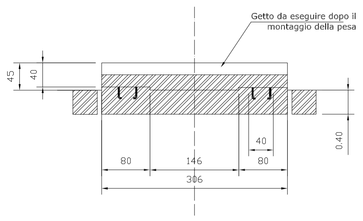

PARTICOLARE "D"

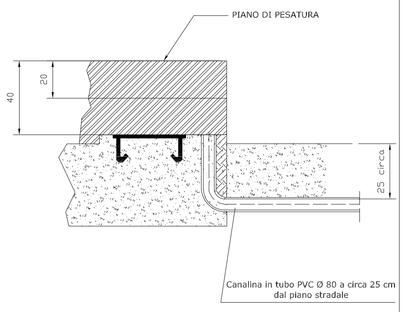

PARTICOLARE PESA

SCALA 1:50

PROSPETTO CANCELLO AUTOMATICO INGRESSO DISCARICA

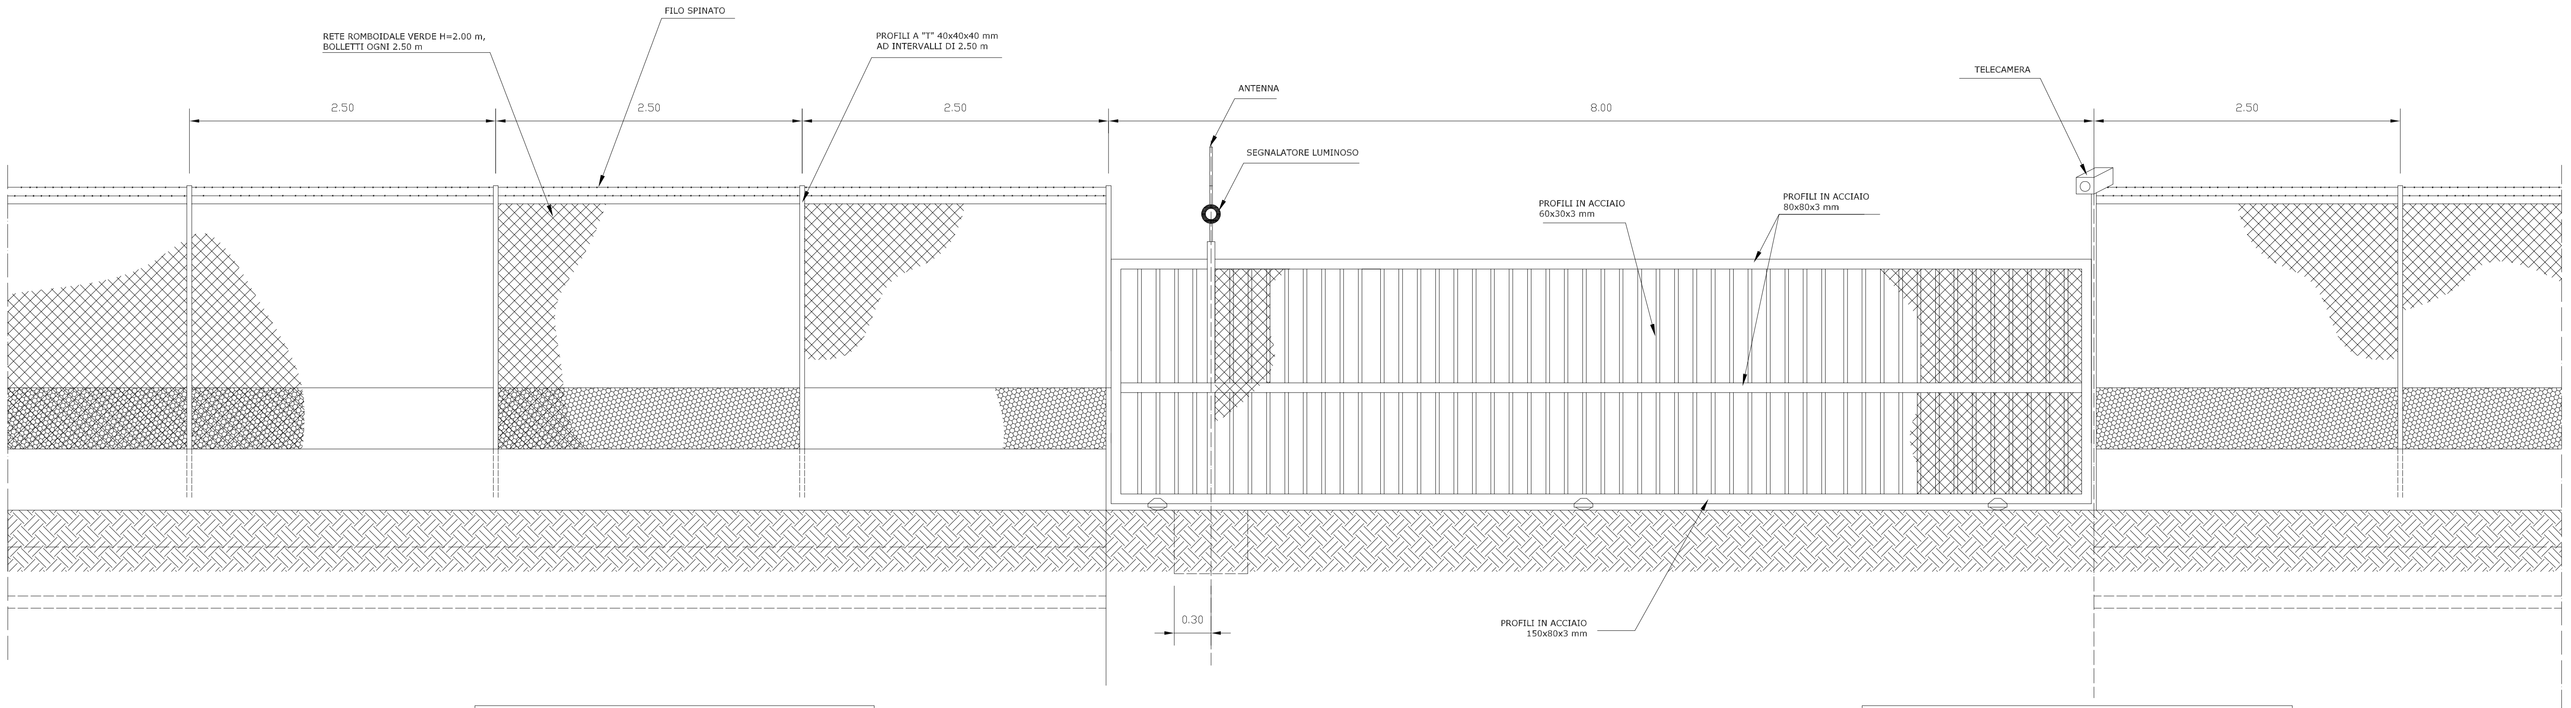

RECINZIONE - PROSPETTO E SEZIONE TIPICA

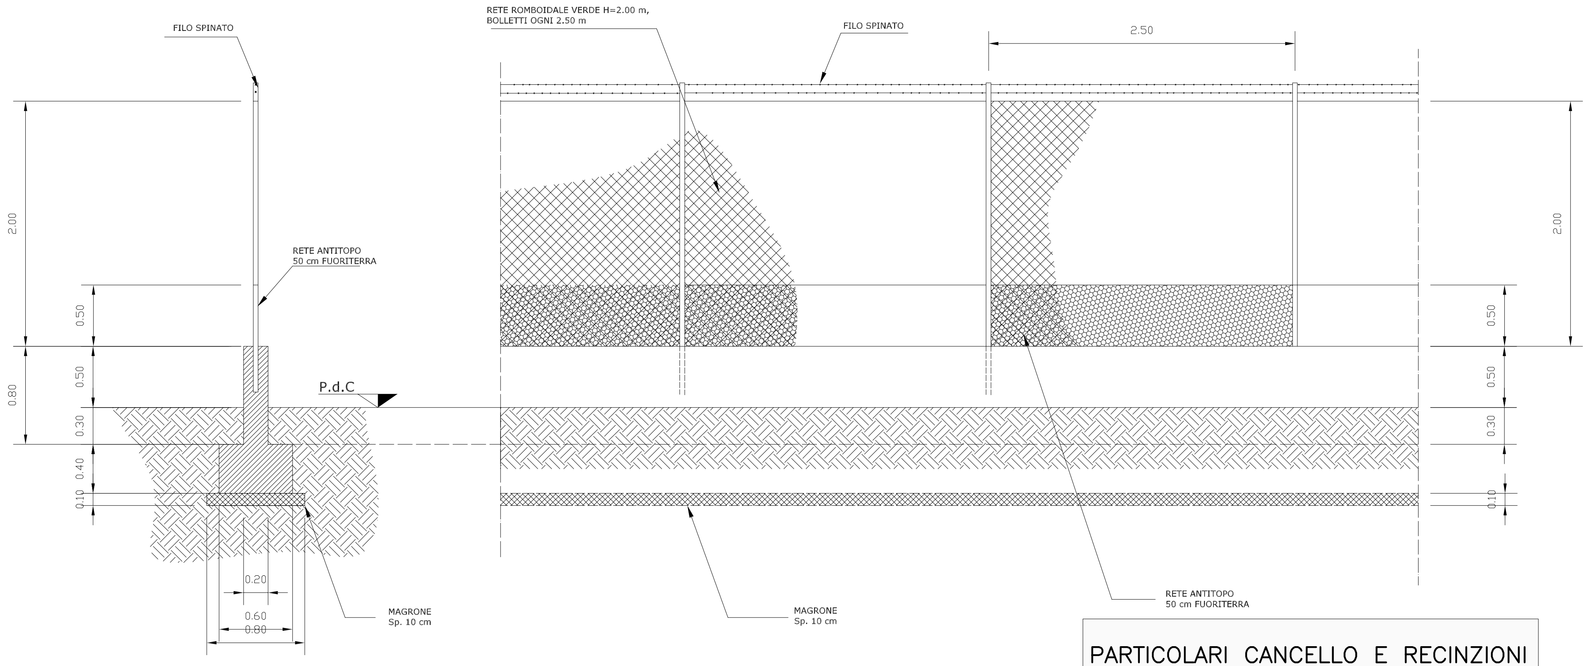

PARTICOLARE RECINZIONE - FOSSO DI GUARDIA

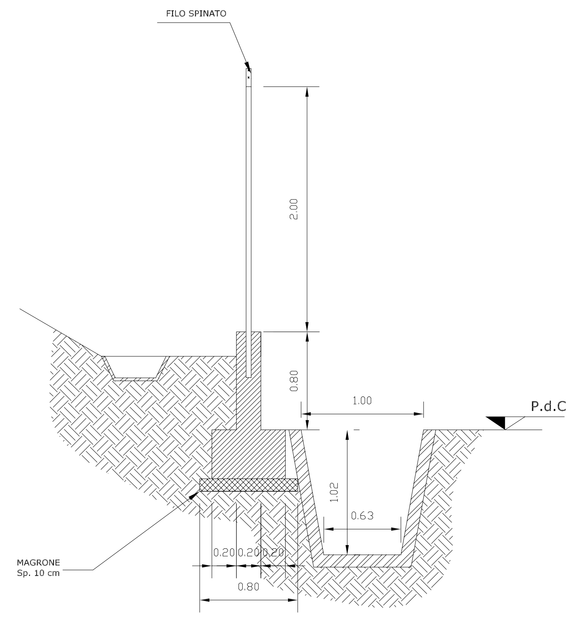

PARTICOLARI CANCELLO E RECINZIONI

SCALA 1:25

NOTE GENERALI

KEYPLAN

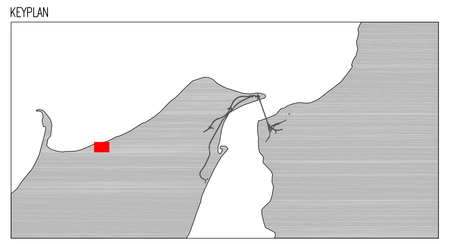

Stretto di Messina

Concessionaria per la progettazione, realizzazione e gestione del collegamento stabile tra la Sicilia e il Continente
Organismo di Diritto pubblico
(Legge n° 1158 del 17 dicembre 1971, modificata dal D.Lgs. n° 114 del 24 aprile 2003)

EurolinK

PONTE SULLO STRETTO DI MESSINA

PROGETTO DEFINITIVO

ALTERNATIVE AI SITI DI DEPOSITO

(Richieste CTVA del 22/12/2011 Prot. CTVA/2011/453 e del 16/03/2012 Prot. CTVA/2012/1012)

EUROLINK S.C.p.A.
IMPREGILO S.p.A.
SOCIETA' ITALIANA PER CONDOTTE D'ACQUA S.p.A.
COOPERATIVA MURATORI E CEMENTISTI - C.M.C. di Ravenna Soc. Coop. a.r.l.
SACYR S.A.U.
ISHIKAWAJIMA - HARIMA HEAVY INDUSTRIES CO, Ltd.
A.C.I. S.C.P.A. - CONSORZIO STABILE

IL PROGETTISTA	IL CONTRAENTE GENERALE	STRETTO DI MESSINA DIRETTORE GENERALE	STRETTO DI MESSINA AMMINISTRATORE DELEGATO
Arch. G. V. Pulvirenti Ordine Architetti Catania n° 1453 Ing. E. Poggini Ordine Ingegneri Prov. Milano n° 15408	(Ing. P.P. Marcheselli)	(Ing. G. Fiammenghi)	(Dott. P. Ciucci)

Firmato digitalmente ai sensi dell'Art. 21 del D.Lgs. 82/2005

COLLEGAMENTI VERSANTE SICILIA

CZV1118_F0

CANTIERI
SRAS 2
PROGETTO DEFINITIVO DISCARICA
PARTICOLARI COSTRUTTIVI: PESA – RECINZIONE – CANCELLO

CODICE: C G 0 0 0 0 P B X V S C Z C 4 S D 8 0 0 0 0 0 0 4 F0
SCALA: 1:50–1:25

REV.	DATA	DESCRIZIONE	REDATTO	VERIFICATO	APPROVATO
F0	31/05/2012	EMISSIONE FINALE	R.CILIBERTI	D.BELFIORE	G.PULVIRENTI