

ZPS (Monti Peloritani,
Dorsale Curcuraci,
Antennamare e area
marina dello
Stretto di Messina)


COSTA TIRRENA DEL COMUNE DI MESSINA

SIC (Capo Peloro
laghi di Ganzirri)

SIC (Dorsale
Curcuraci, Antennamare)

LEGENDA

Confini Comunali	ITA 030042 ZPS (Monti Peloritani, Dorsale Curcuraci, Antennamare e area marina dello Stretto di Messina)
Torrenti	ITA 030008 SIC (Capo Peloro - laghi di Ganzirri)
Perimetrazione a terra (Sito Interesse Nazionale)	Progetto esistente Villafranca
Aziende (Sito Interesse Nazionale)	Autostrada A20 Messina-Palermo
Perimetrazione a mare (Sito Interesse Nazionale)	Strada Statale 113
ITA 030011 SIC (Dorsale Curcuraci, Antennamare)	

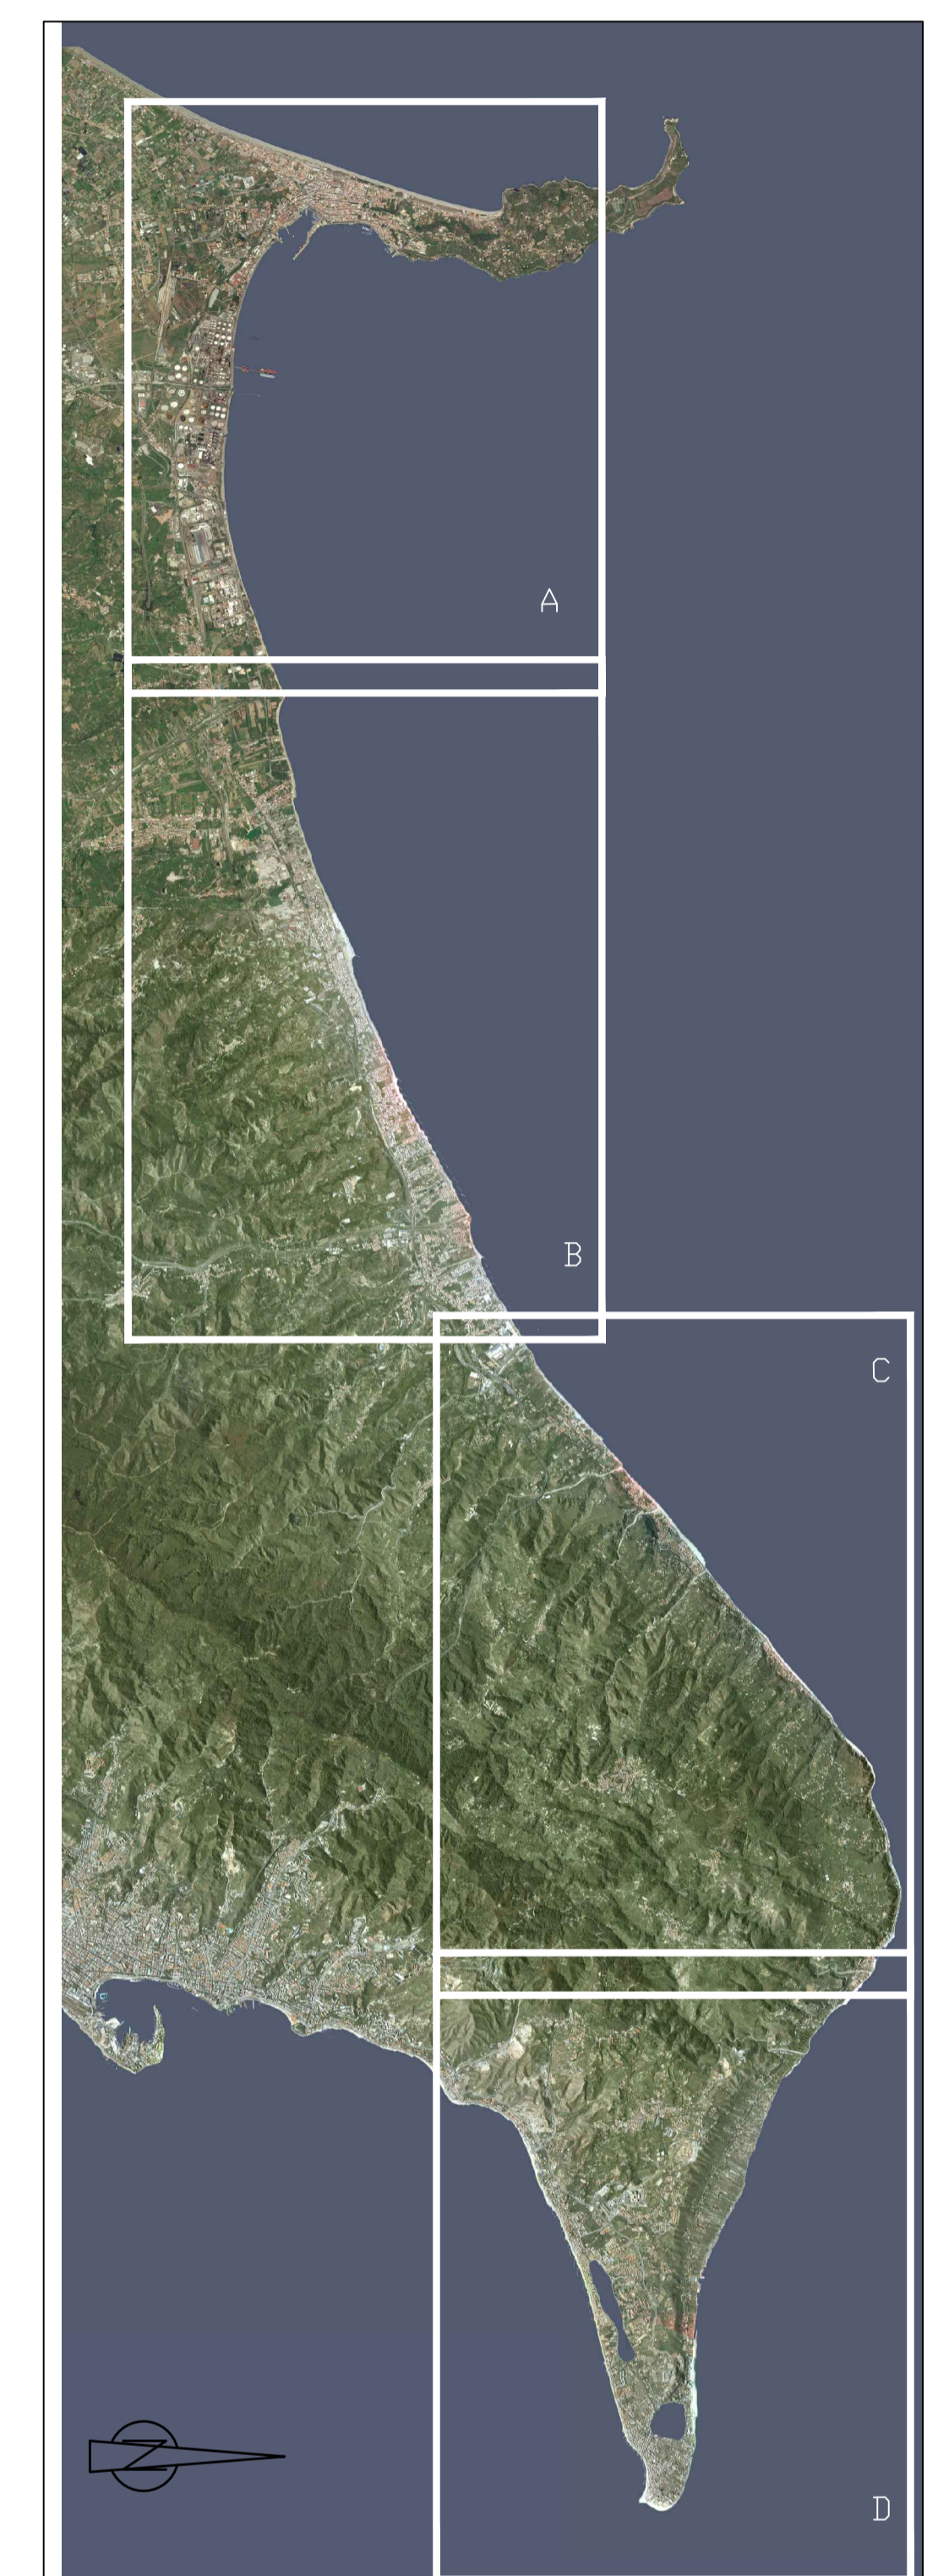

Stretto di Messina
 Concessionario per la progettazione, realizzazione e gestione del collegamento stabile tra la Sicilia e il Continente
 (Legge n° 1159 del 17 dicembre 1971, modificata dal D.Lgs. n° 114 del 24 aprile 2003)

PONTE SULLO STRETTO DI MESSINA
 PROGETTO DEFINITIVO
 ALTERNATIVE AI SITI DI DEPOSITO
(Ripescato: CTV del 22/12/2011 Prot. CTV/2011/4534 e del 16/05/2012 Prot. CTV/2012/1012)

EUROLINK S.p.A.
 IMPREGILO S.p.A.
 SOCIETA' ITALIANA PER CONDOTTE D'ACQUA S.p.A.
 COOPERATIVA MURATORI E CEMENTISTI - C.M.C. di Ravenna Soc. Coop. a.r.l.
 SACYR S.A.L.
 ISHIKAWAJIMA - HARIMA HEAVY INDUSTRIES CO. Ltd.
 A.C.I. S.C.P.A. - CONSORZIO STABILE

 IL PROGETTISTA <small>(Ing. E. Poggi)</small> Ordine Ingegneri Prov. Milano n° 15428	IL CONTRAENTE GENERALE <small>(Ing. P.P. Marcheselli)</small>	STRETTO DI MESSINA DIRETTORE GENERALE <small>(Ing. G. Fiorinighi)</small>	AMMINISTRATORE DELEGATO <small>(Dott. P. Eluco)</small>
---------------------------------------------------------------------------------------------------	------------------------------------------------------------------	---------------------------------------------------------------------------------	------------------------------------------------------------

COLLEGAMENTI VERSANTE SICILIA CZV1145_F0
 CANTIERI
 RIPASCIMENTO
 PLANIMETRIA GENERALE E SCHEMI GRAFICI
 AEROFOTO AREA DI INTERVENTO - TAV. 4/4

CODICE C G 0 0 0 P I 4 V S C Z C 3 C 0 0 0 0 0 0 0 S F 0		ISOLA 1:10.000	
R.V. I. DATA FO 08/06/2012	DESCRIZIONE EMISSIONE FINALE	REDATTO G. CUTRÀ	VERIFICATO APPROVATO D. ROCCOLOSO F. GIORDANO
NOME DEL FILE: CZV1147.dwg			