FASE 1

Collegamento tipo scogliere
Posizionamento primo strato di Geocontenitoro – Scala 1:200

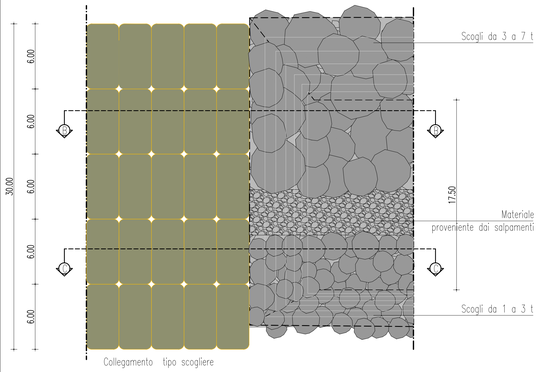

SEZIONE B-B'– Scala 1:100

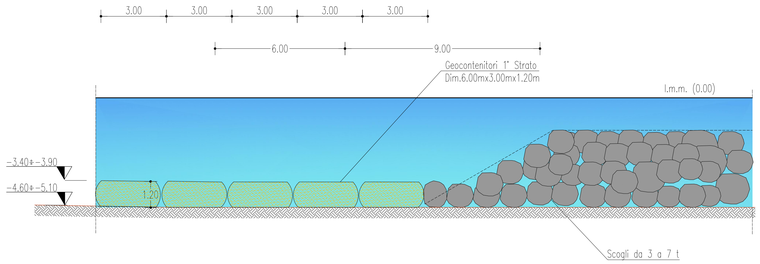

SEZIONE C-C'– Scala 1:100

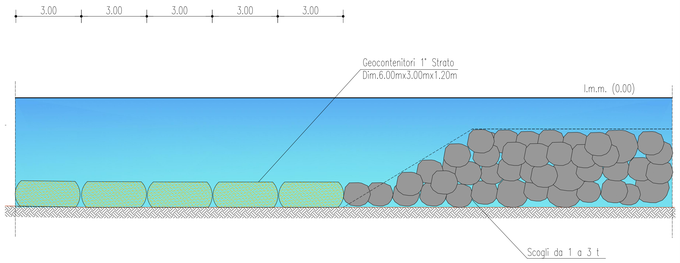

FASE 2

Collegamento tipo scogliere
Posizionamento secondo strato di Geocontenitori – Scala 1:200

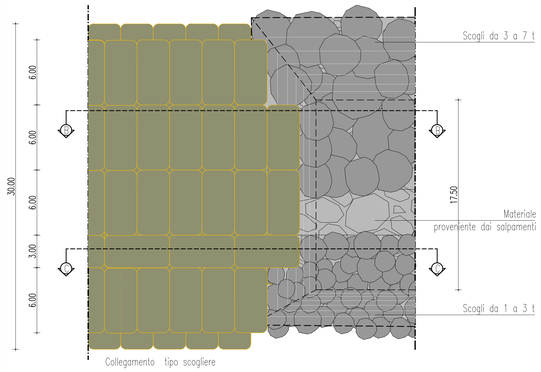

SEZIONE B-B'– Scala 1:100

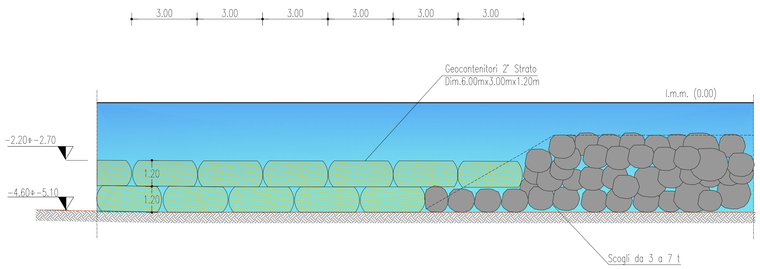

SEZIONE C-C'– Scala 1:100

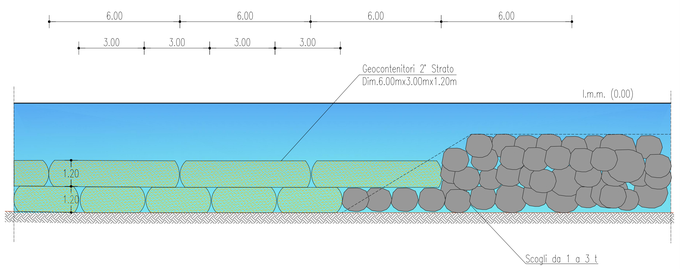

FASE 3

Collegamento tipo scogliere
Posizionamento terzo strato di Geocontenitori – Scala 1:200

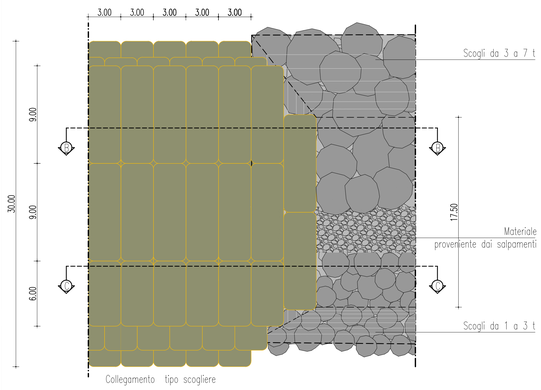

SEZIONE B-B' – Scala 1:100

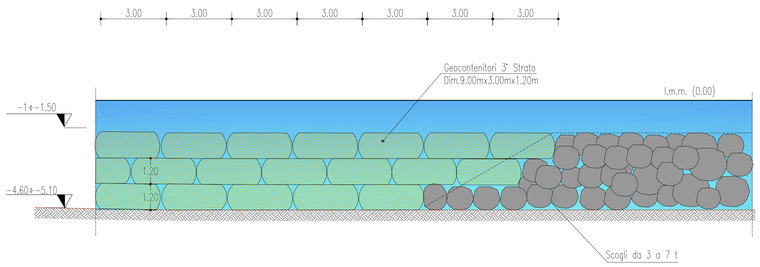

SEZIONE C-C'– Scala 1:100

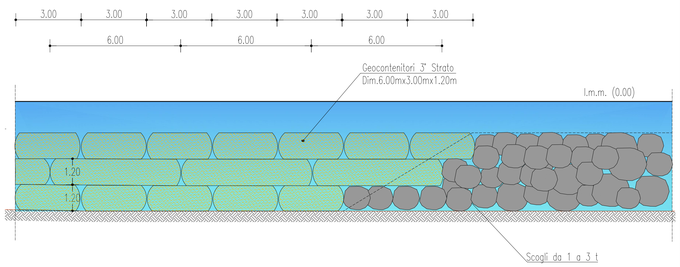

NOTE GENERALI

Stretto di Messina

Concessionaria per la progettazione, realizzazione e gestione del collegamento stabile tra la Sicilia e il Continente
Organismo di Diritto pubblico
(Legge n° 1158 del 17 dicembre 1971, modificata dal D.Lgs. n° 114 del 24 aprile 2003)

EurolinK

PONTE SULLO STRETTO DI MESSINA

PROGETTO DEFINITIVO

ALTERNATIVE AI SITI DI DEPOSITO

(Richieste CTVA del 22/12/2011 Prot. CTVA/2011/4534 e del 16/03/2012 Prot. CTVA/2012/1012)

EUROLINK S.C.p.A.
IMPREGILO S.p.A.
SOCIETA' ITALIANA PER CONDOTTE D'ACQUA S.p.A.
COOPERATIVA MURATORI E CEMENTISTI - C.M.C. di Ravenna Soc. Coop. a.r.l.
SACYR S.A.U.
ISHIKAWAJIMA - HARIMA HEAVY INDUSTRIES CO. Ltd.
A.C.I. S.C.P.A. - CONSORZIO STABILE

IL PROGETTISTA	IL CONTRAENTE GENERALE	STRETTO DI MESSINA DIRETTORE GENERALE	STRETTO DI MESSINA AMMINISTRATORE DELEGATO
(Ing. E. Pagani) Ordine Ingegneri Prov. Milano n° 15408	(Ing. P.P. Marcheselli)	(Ing. G. Fiammenghi)	(Dott. P. Ciucci)

Firmato digitalmente ai sensi dell'Art. 21 del D.Lgs. 82/2005

COLLEGAMENTI VERSANTE SICILIA **CZV1149_F0**

CANTIERI

RIPASCIMENTO

OPERE DI RIQUALIFICA CON RIPASCIMENTO

BARRIERA SOFFOLTA – PARTICOLARI COLLEGAMENTO GEOCONTENITORI CON SCOGLIERA

CODICE: C G 0 0 0 0 P B Z V S C Z C 3 C 0 0 0 0 0 0 0 0 0 5 F0 — SCALA: VARIE

REV.	DATA	DESCRIZIONE	REDATTO	VERIFICATO	APPROVATO
F0	31/05/2012	EMISSIONE FINALE	D.SCALETTA	D.RIGGIUOSO	F.GIORDANO

NOME DEL FILE: CZV1149.dwg