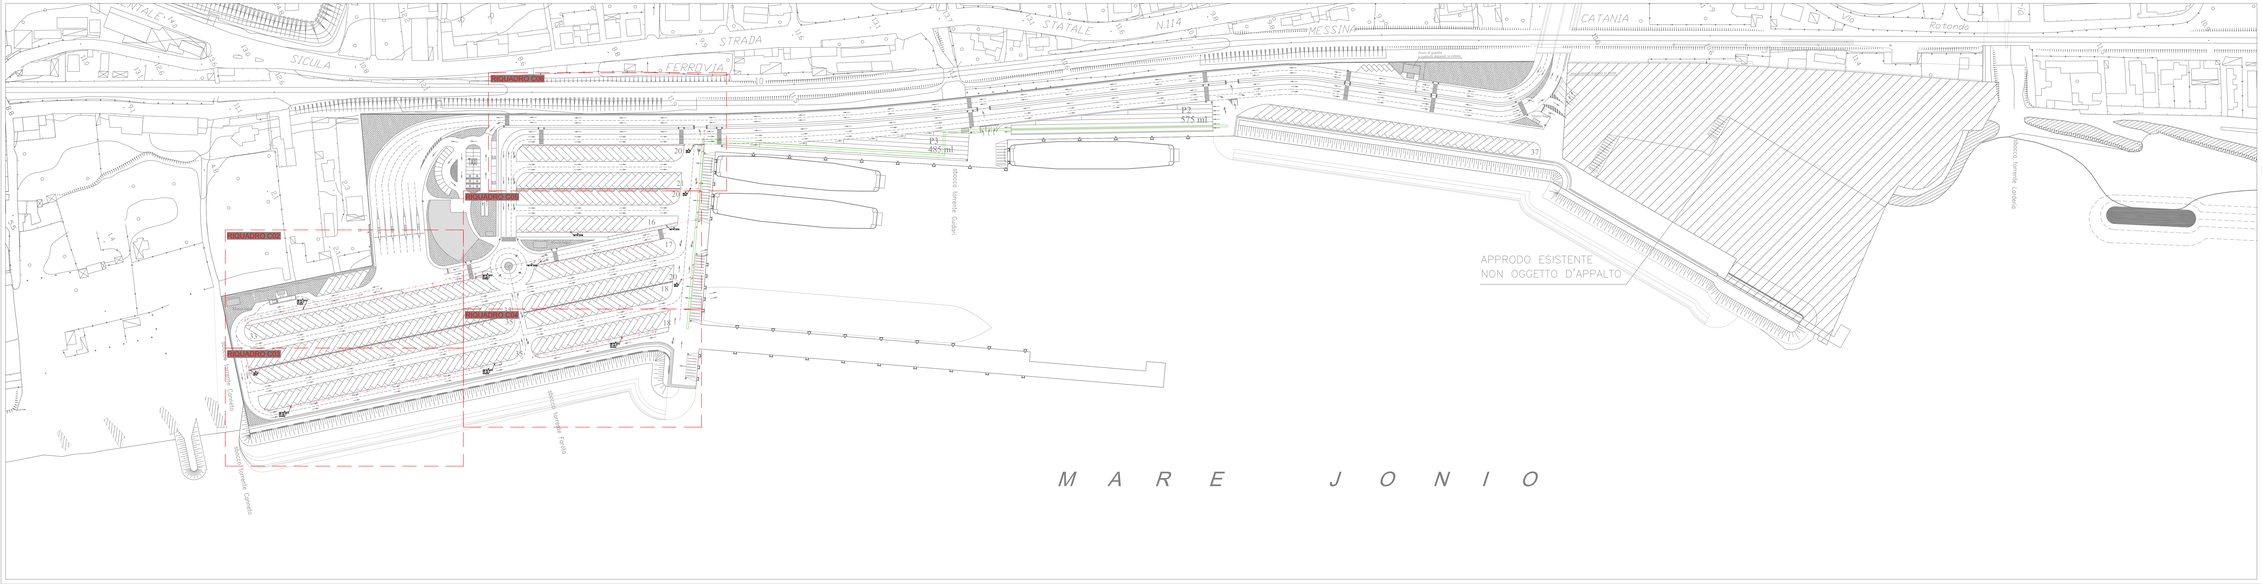

LEGENDA IMPIANTO ELETTRICO

1. POZZETTO RAMPITRATTA SOLAZZONM	2. POZZETTO RAMPITRATTA AGLAZZONM
3. CASSOTTO INTERRATO	

Il Sindaco del Comune di Messina
Commissario Delegato ex O.P.C.M. n. 3731 del 19 Giugno 2008

COMUNE DI MESSINA - PROCEDURA APERTA, AI SENSI DELL'ART. 53 COMMA 2 LETTERA C) DEL D.LGS 163/06 E S.M.I. PER L'AFFIDAMENTO DELLA PROGETTAZIONE E COSTRUZIONE DEI LAVORI INERENTI LA PIATTAFORMA LOGISTICA INTERMODALE DI TRIMESTIERI CON ANNESSO SCALO PORTUALE - 1° STRALCIO FUNZIONALE - € 80.000.000,00 - O.P.C.M. 3731/08 - CIG. 0429752291.
Opera inserita nell'elenco di cui all'art.1 dell'O.P.C.M. 3633 del 2007

PROGETTO DEFINITIVO

(Redatto ai sensi dell'art.25 del D.P.R. n. 554/99 e ai sensi dell'art.8 del Disciplinare di Gara)

PROPONENTE: SIGENCO S.p.A.

IL PRESIDENTE
Dr. Carmelo Piazza

ELABORATO:	TITOLO:	SCALA:	DATA:
D44	PLANIMETRIA GENERALE PREDISPOSIZIONE IMPIANTISTICA CATENA DEL FREDDO	1:1000	MAGGIO 2010

PROGETTISTI:

INTERPROGETTI S.r.l.
Ing. Marco PITTORI
Ing. Sergio PITTORI
collaboratori:
ing. Piero MONTI, ing. Silvia POSSA, ing. Andrea PAGANI, ing. Giulia ZANZA, ing. Christian SIERRA
Geom. Giovanni Battista MONASTA
geom. Alessandro MARCHESELLA

SEACON S.r.l.
Ing. Massimo VITELLOZZI
collaboratori:
ing. Corrado MONTEFOSCHI
Geom. Lorenzo DI BASE

CSRSA S.r.l.
Ing. Luca MENEGOTTO
collaboratori:
Ing. Alessandro CONCETTI

CONSULENTI:

Consulenza pavimentazioni:
Prof. Ing. Giuseppe SCARPELLI
Dipartimento di Geotecnica
dell'Università Politecnica
delle Marche

Consulenza opere idrauliche
e modellazione fisica delle opere:
Prof. Ing. Pierluigi AMINTI
Dipartimento di Ingegneria civile
e ambientale dell'Università di Firenze

Prof. Ing. Enio FARIS
Dipartimento di Ingegneria civile
e ambientale dell'Università di Firenze

Consulenza ambientale:
Prof.ssa Angela POLETTI
Dipartimento di architettura
e pianificazione del Politecnico di Milano

Consulenza impiantistica:
NEOS Engineering
Ing. Emiliano GUCCI

RESPONSABILE DELL'INTEGRAZIONE FRA LE VARIE PRESTAZIONI SPECIALISTICHE:
Ing. Marco PITTORI

RESPONSABILE DEL PROCEDIMENTO:
Dott. Ing. Francesco Di SARCINA

Rev. n°	Data	DISEGNATO	VERIFICATO	APPROVATO
00	Emissione	Ing. E. Gucci	Ing. A. Gucci	Ing. M. Pittori
Doc. 1482				

INTERPROGETTI S.r.l.
Via di Priscilla, 118 - 00199 ROMA - Tel. 0586/200266 - Fax 06/23267207 Iscr. 0586200266
E-mail: info@INTERPROGETTI.NET

RIGHTS OF THE PROPERTY OF THE ORIGINAL REMAIN WITH INTERPROGETTI S.r.l.

A4

A3

A4