


LEGENDA

	CONDOTTA DI SOLLEVAMENTO PEAD Dest 40 MM PE 80 PN 12,5
	POZZO
	VASCA DI CARICO / ACCUMULO IN CLS

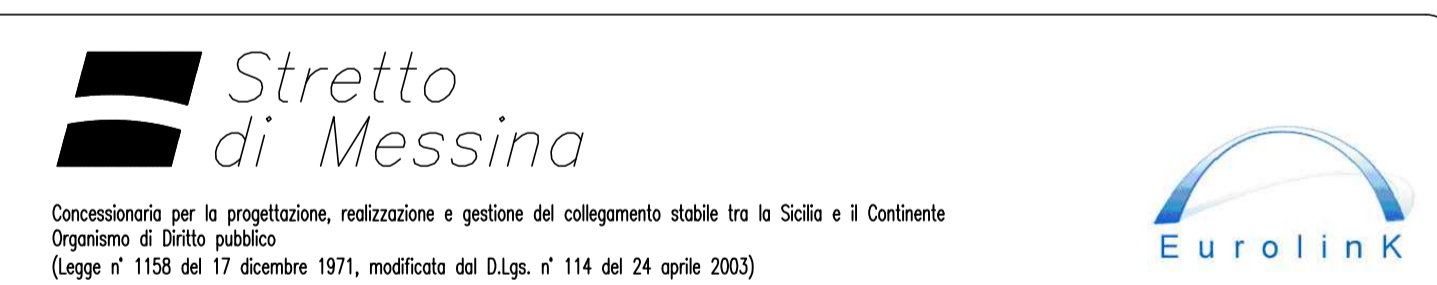

PONTE SULLO STRETTO DI MESSINA  
PROGETTO DEFINITIVO  
ALTERNATIVE AI SITI DI DEPOSITO

EUROLINK S.p.A.  
IMPREGLO S.p.A.  
SOCIETA' ITALIANA PER CONDOTTE D'ACQUA S.p.A.  
COOPERATIVA MURATORI E CEMENTISTI - C.M.C. di Ravenna Soc. Coop. a.r.l.  
SACYR S.A.S.  
ISHIKAWAJIMA - HARIMA HEAVY INDUSTRIES CO. Ltd.  
A.C.I. S.C.P.A. - CONSORZIO STABILE

IL PROGETTISTA Ing. Francesco Franza Ordine Ingegneri Prov. Messina n° 1845  (Ing. E. Progn) Ordine Ingegneri Prov. Milano n° 15408	IL CONTRAENTE GENERALE (Ing. P.P. Marcheselli)	STRETTO DI MESSINA DIRETTORE GENERALE (Ing. G. Flaminio)	STRETTO DI MESSINA AMMINISTRATORE DELEGATO (Dot. P. Ciucci)
--	---	--	---

COLLEGAMENTI VERSANTE SICILIA (CZV1154\_FO)  
CANTIERI  
OPERATIVI - LOGISTICI  
CANTIERI OPERATIVI  
SIT-SIB - Integrazione siti di deposito alternativi - Fornitura idrica SIT-SIB e campo base - Planimetria

CODICE CG4000PPEVVSICZC3C013000001FO	ISOLA 1:5000			
REV. DATA FO 31/05/2012	DESCRIZIONE EMISSIONE FINALE	REDATTO FRANZA	VERIFICATO FRANZA	APPROVATO FRANZA