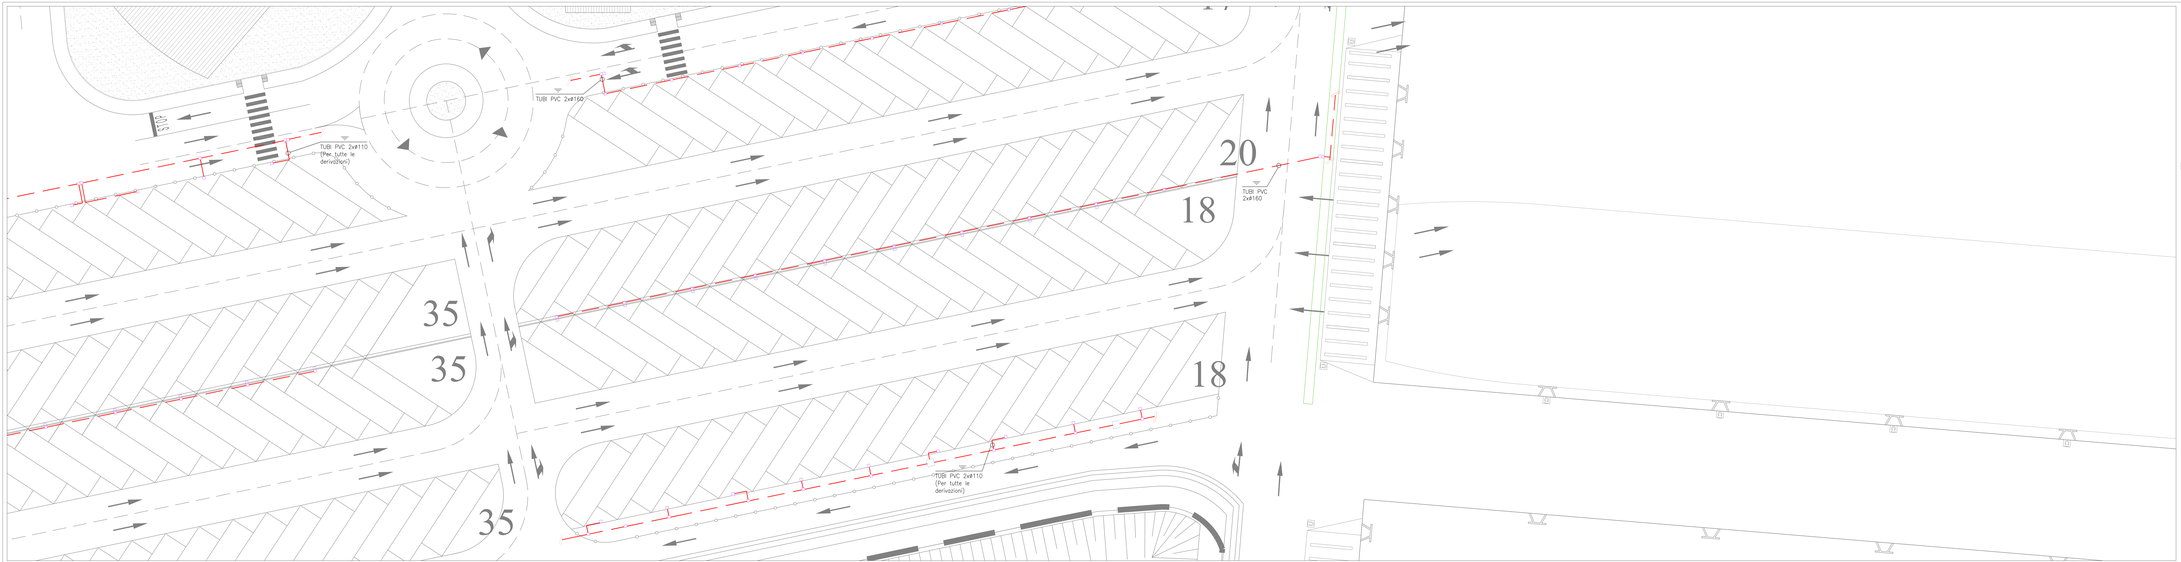

LEGENDA IMPIANTO ELETTRICO

1. POZZETTO 50x50x70x70 - 60Q40/C250
2. POZZETTO 50x50x70x70 - 60Q40/C250
3. CANDELETTO - AC30/M10

Il Sindaco del Comune di Messina

Francesco Calabrò ex L.R.E.L. n. 165 del 19 Dicembre 1978

COMUNE DI MESSINA - PROCEDURA APERTA, AI SENSI DELL'ART. 53 COMMA 2 LETTERA C) DEL D.LGS 163/06 E S.M.I. PER L'AFFIDAMENTO DELLA PROGETTAZIONE E COSTRUZIONE DEI LAVORI INERENTI LA PIATTAFORMA LOGISTICA INTERMODALE DI TREMESTIERI CON ANNESSO SCALO PORTUALE - 1° STRALCIO FUNZIONALE - € 80.000.000,00 - O.P.C.M. 3721/08 - CIG. 0420752291. Opera inserita nell'elenco di cui all'art.1 dell'O.P.C.M. 3633 del 2007

PROGETTO DEFINITIVO

(Redatto ai sensi dell'art.53 del D.P.R. n. 554/99 e ai sensi dell'art.8 del Decreto-Legge di Gaeta)

PROPONENTE: SIGENCO S.p.A.

SIGENCO S.p.A.
Il PRESIDENTE
Dr. Carmelo Piazza

ELABORATO:	TITOLO:	SCALA:	DATA:
D47	PREDISPOSIZIONE CATENA DEL FREDDO RIQUADRO C04	1:200	MAGGIO 2010

PROGETTISTI:

INTERPROGETTI S.r.l.
ing. Marco PITTORI
ing. Sergio PITTORI
collaboratori:
ing. Pino MONTI, ing. Silvia POTENZA
ing. Andrea PAGNINI, ing. Giulia DAGA
Geom. Lorenzo DI BASE
arch. Francesca Romana MONASTA
geom. Alessandro MARCHISELLA

DESIGN s.r.l.
ing. Massimo VITELLOZZI
collaboratori:
Ing. Corrado MONTEFOSCHI
Geom. Lorenzo DI BASE

CIPRA S.r.l.
Ing. Marco MENEGOTTO
collaboratori:
Ing. Alessandro CONSETTI

RESPONSABILE DELL'INTEGRAZIONE FRA LE VARIE PRESTAZIONI SPECIALISTICHE:
Ing. Marco PITTORI

CONSULENTI:

Consulenza geotecnica:
Prof. Ing. Giuseppe SCARPELLI
Dipartimento di Geotecnica
dell'Università Politecnica
delle Marche

Consulenza opere idrauliche
e modellazione fisica delle opere:
Prof. Ing. Pierluigi AMIRTI
Dipartimento di ingegneria civile
e ambientale dell'Università di Firenze

Prof. Ing. Erlis PARIS
Dipartimento di ingegneria civile
e ambientale dell'Università di Firenze

Consulenza ambientale:
Prof.ssa Angela POLETTI
Dipartimento di progettazione
e pianificazione del Politecnico di Milano

Consulenza impiantistica:
NEOS Engineering
Ing. Emiliano GUCCI

RESPONSABILE DEL PROCEDIMENTO:
Dott. Ing. Francesco Di SARCINA

Rev. n.:		DATA:	DISEGNATO:	APPROVATO:
00	Emissione	Mag. 10	Ing. E. Gucci	Ing. M. Pittori
Doc. 1483				

INTERPROGETTI S.r.l.
Via di Priscilla, 114 - 00141 ROMA - Tel. 0686200258 - Fax 0686200258
E-mail: INFO@INTERPROGETTI.NET

Società certificata
UNI EN ISO 9001:2008
Certificato n° 21455