Stretto di Messina	Piano di Sicurezza e Coordinamento – PARTE B
Eurolink	ISA
Ponte sullo Stretto di Messina PROGETTO DEFINITIVO	Allegato S5 INTERFERENZA SICILIA Linee Elettriche

LEGENDA
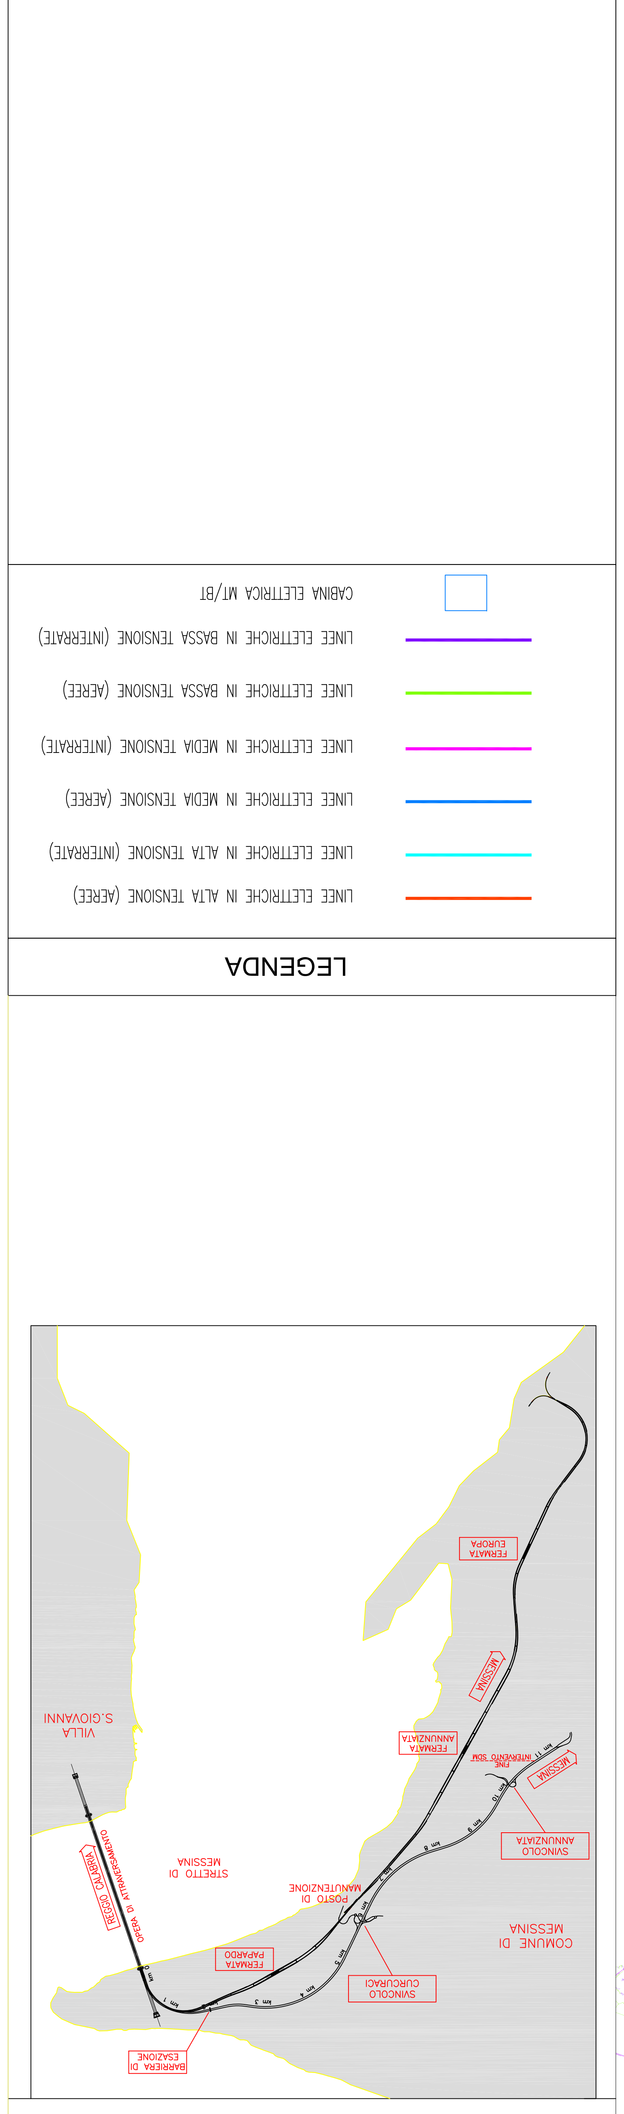
- LINEE ELETTRICHE IN ALTA TENSIONE (AEREE)
- LINEE ELETTRICHE IN ALTA TENSIONE (INTERRATE)
- LINEE ELETTRICHE IN MEDIA TENSIONE (AEREE)
- LINEE ELETTRICHE IN MEDIA TENSIONE (INTERRATE)
- LINEE ELETTRICHE IN BASSA TENSIONE (AEREE)
- LINEE ELETTRICHE IN BASSA TENSIONE (INTERRATE)
- CABINA ELETTRICA MT/BT