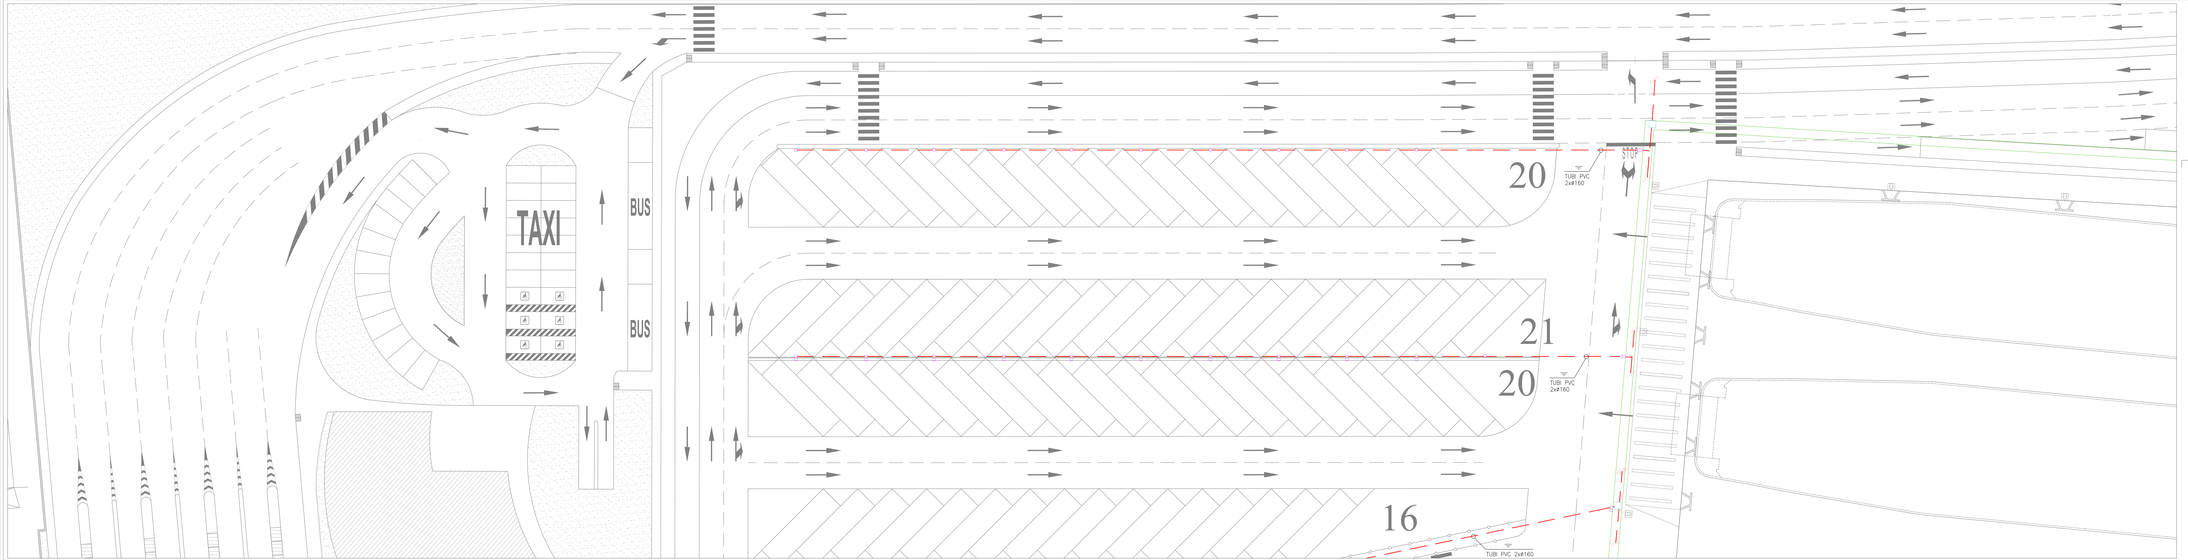

LEGENDA IMPIANTO ELETTRICO

1- POZZETTO ROMPITRATTA 30X30X50M				2- POZZETTO ROMPITRATTA 40X40X50M		
3- GHIGOTTO INTERRATO						

Il Rettore del Comune di Messina

Commissario Delegato ex O.P.C.M. n. 3271 del 28 Dicembre 2002

COMUNE DI MESSINA - PROCEDURA APERTA, AI SENSI DELL'ART. 53 COMMA 2 LETTERA C) DEL D.LGS 163/06 E S.M.I. PER L'AFFIDAMENTO DELLA PROGETTAZIONE E COSTRUZIONE DEI LAVORI INERENTI LA PIATTAFORMA LOGISTICA INTERMODALE DI TREMESTIERI CON ANNESSO SCALO PORTUALE - 1° STRALCIO FUNZIONALE - € 80.000.000,00 - O.P.C.M. 3723/08 - CIG. 0429752291. Opera inserita nell'elenco di cui all'art.1 dell'O.P.C.M. 3533 del 2007

PROGETTO DEFINITIVO

(Redatto ai sensi dell'art.25 del D.P.R. n. 554/99 e ai sensi dell'art.5 del Disciplinare di Gara)

SIGENCO S.r.l.
SVILUPPO E COSTRUZIONI
IL PRESIDENTE
Dr. Carmelo Piazza

PROPONENTE: SIGENCO S.p.A.

ELABORATO:	TITOLO:	SCALA:	DATA:
D49	PREDISPOSIZIONE CATENA DEL FREDDO RIQUADRO C06	1:200	MAGGIO 2010

PROGETTISTI:

INTERPROGETTI
INTERPROGETTI S.r.l.
Ing. Marco PITTORI
Ing. Sergio PITTORI
collaboratori:
Ing. Pietro MONTI, Ing. Silvia PIERINI, Ing. Andrea PAGNINI, Ing. Giulia SPINELLI, Ing. Cristian SFERRA, arch. Francesca Romana MONACO, geom. Alessandro MARCHISELLA

SEACON S.r.l.
Ing. Massimo VITELLOZZI
collaboratori:
Ing. Andrea MONTEFORSCHI
Geom. Lorenzo DI BASE

CIPRA S.r.l.
Ing. Marco MENEGOTTO
collaboratori:
Ing. Alessandro CONCETTI

RESPONSABILE DELL'INTEGRAZIONE FRA LE VARIE PRESTAZIONI SPECIALISTICHE:
Ing. Marco PITTORI

CONSULENTI:

Consulenza geotecnica:
Prof. Ing. Giuseppe SCARPELLI
Dipartimento di Geotecnica dell'Università Politecnica delle Marche

Consulenza opere idrauliche marittime e costruzione delle opere:
Prof. Ing. Pierluigi AMINTI
Dipartimento di Ingegneria civile e ambientale dell'Università di Firenze

Prof. Ing. Enio PARIS
Dipartimento di Ingegneria civile e ambientale dell'Università di Firenze

Consulenza ambientale:
Prof.ssa Angela POLETTI
Dipartimento di architettura e pianificazione del Politecnico di Milano

Consulenza impiantistica:
NECS Engineering
Ing. Emiliano GUCCI

RESPONSABILE DEL PROCEDIMENTO:
Dott. Ing. Francesco Di SARCINA

Rev. n°	DESCRIZIONE	DATA	DISEGNATO	APPROVATO
00	Emissione	May 10	Ing. E. Gucci	Ing. M. Pittori

Doc. 1085

INTERPROGETTI S.r.l.
Via di Priscilla, 114 - 00199 ROMA - Tel. 0686220200 fax: 0686220298
E-mail: INFO@INTERPROGETTI.NET

Società certificata ISO 9001 - CQY Certificato n° 21470

A2 A4 A3 A4