




**PIANO DI SICUREZZA E COORDINAMENTO**

CODICE DOCUMENTO  
**cantierizzazione SI3**

REV: F0  
DATA: 20/06/2011

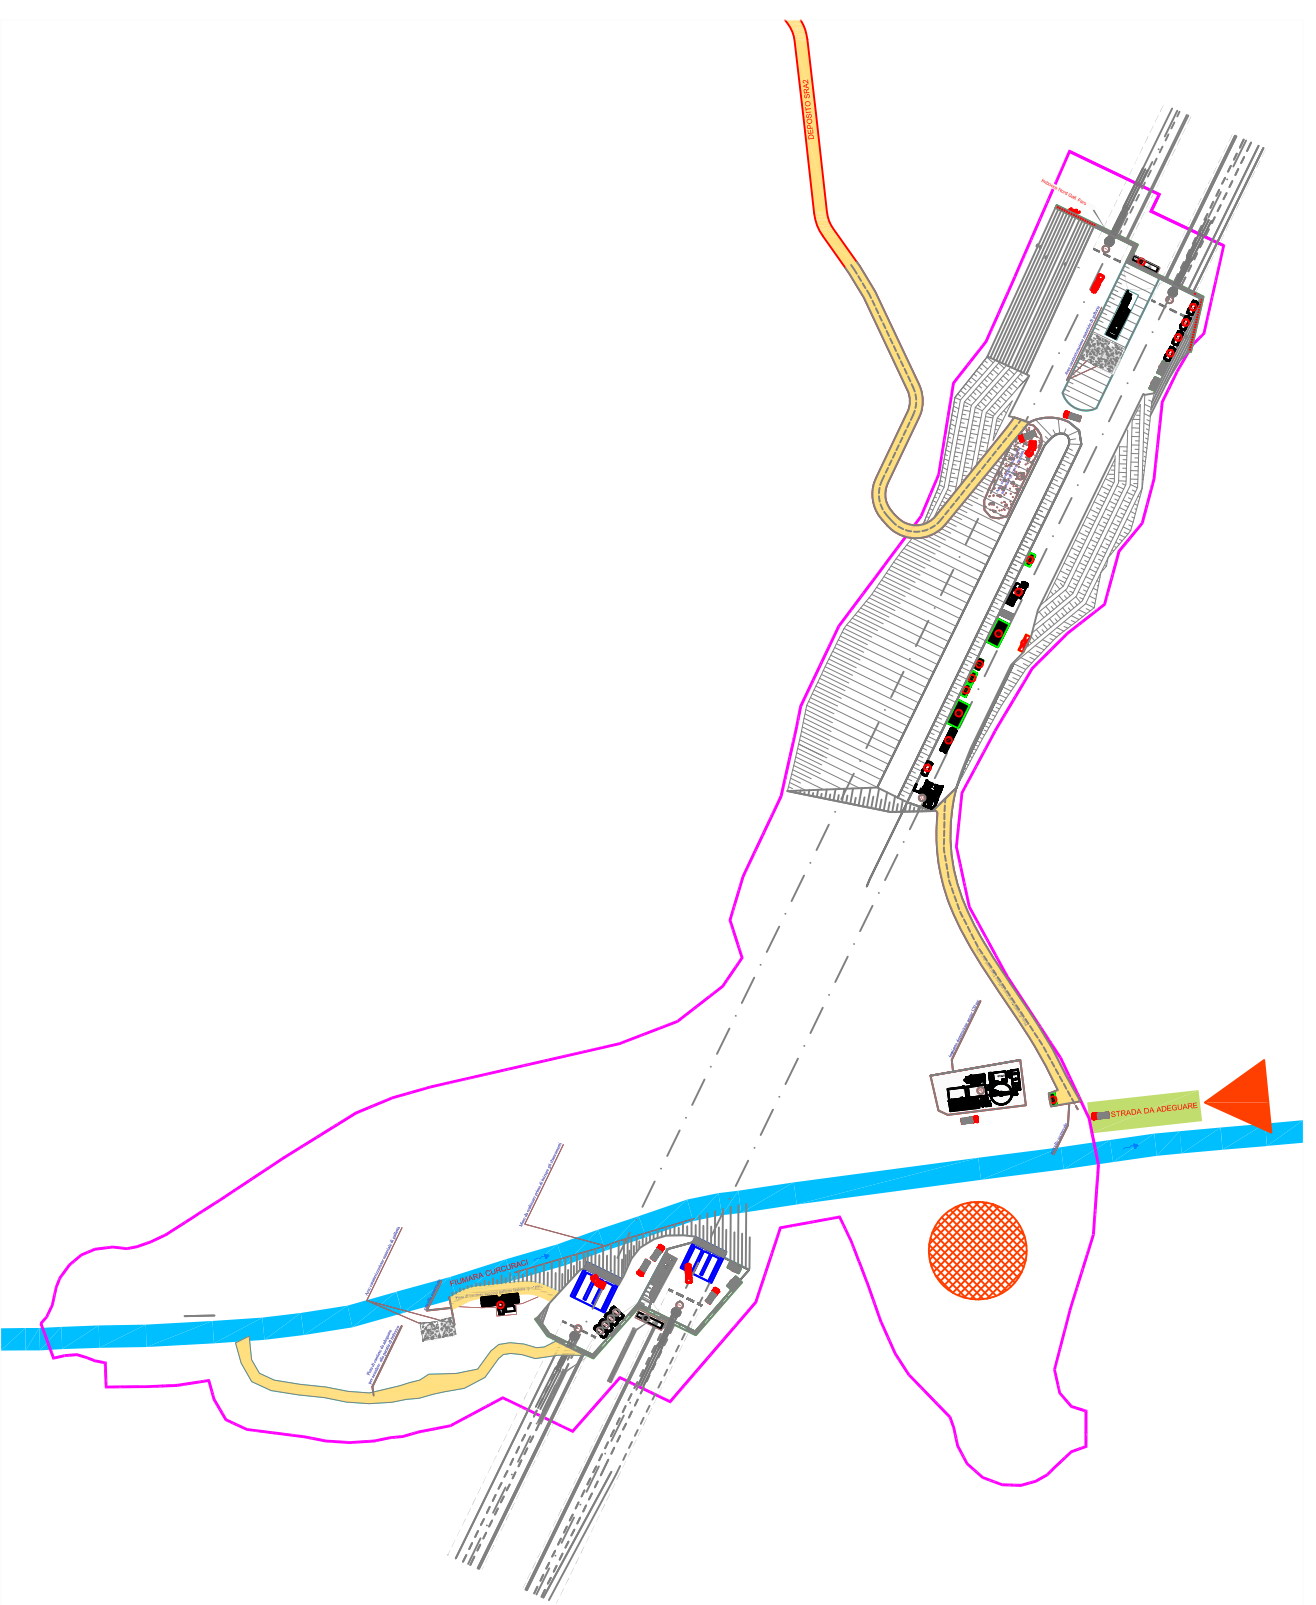

MISURE DI COORDINAMENTO	CODICE SCHEDA
VIABILITA' ESTERNA	MSC EST 001
CORSO D'ACQUA ESTERNO	MSC EST 004

	AREA DI PRESIDIO INTERNO		CORSI DI ACQUA
	PISTE INTERNE DI CANTIERE		PISTE ESTERNE DI CANTIERE
	INNESTI CON VIABILITA' ESTERNA		RECINZIONE DI CANTIERE

	WC
	SPOGLIATOIO

**TABELLA RIASSUNTIVA DEGLI APPRESTAMENTI**

**Apprestamenti di servizio in cantiere stimati in funzione al numero di lavoratori impiegati**

	Numero di lavoratori																																						
	1	5	10	15	20	25	30	35	40	45	50	55	60	65	70	75	76	77	80	1	2	3	4	5	6	7	8	9											
Apprestamenti																				Lavoratori																			
Docce																				Lavoratori																			
WC																				Lavoratori																			
Lavabi																				Lavoratori																			
Spogliatoi																				Mq. "Lavoratore"	1,2	6	12	18	24	30	36	42	48	54	60	66	72	78	84	90	91	92	96
Relietorio e ricovero																				Mq. lavoratore	1,2	6	12	18	24	30	36	42	48	54	60	66	72	78	84	90	91	92	96

**WC**  
I servizi igienici devono essere dotati per sesso, da dimensione in numero non inferiore a 1 ogni 10 lavoratori sulla base del numero complessivo medio di lavoratori presenti. Devono comunque avere superficie minima di 1,2 mq, con il lato minore non inferiore a 0,90 m e altezza minima di 2,40.

**SPOGLIATOIO**  
La superficie del locale spogliatoio è pari a 1,2 mq per addetto, con una superficie minima di 0,90 m e altezza minima non inferiore al complessivo per l'opera in oggetto. Gli spogliatoi devono essere dotati di armadietti a doppio scomparto ed uso individuale con pancia per vestirsi, illuminati ed opportunamente riscaldati durante la stagione invernale.

**DOCCE**  
Devono essere installati locali con docce, almeno una ogni 10 lavoratori contemporaneamente presenti, definiti per sesso e con Devono avere superficie minima di 1,6 mq, comprensivo dello spazio necessario per l'installazione e altezza di almeno 2,40 m.

**LAVABI**  
Devono essere in numero minimo di uno ogni 5 lavoratori sulla base del numero medio di lavoratori presenti nell'area di cantiere. Devono essere dotati di acqua calda e fredda e di mezzi detergenti e per asciugarsi.

**ESTINTORI**  
Attrezzature degli edifici o delle strutture di servizio, in posizione raggiungibile, devono essere collocati degli estintori portatili ergonomici conformi alle norme vigenti. La quantità e la tipologia di estintori da allocare in ogni singolo edificio deve essere messa in relazione alla loro capacità estinguente ed al carico orario previsto.

**RECINZIONE PROVVISORIA**  
L'area di lavoro temporanea o di lavoro d'urto deve essere delimitata con recinzione provvisoria. Tale recinzione deve essere realizzata con pannelli di rete zincata elettrolitica sostenuta da blocchetti in cemento armato vibrato. Le aree di lavoro devono essere delimitate con rete di plastica alta almeno un metro, posta su montanti metallici e conetti in tavole di legno.

**CARTELLONISTICA DI CANTIERE**  
Nelle aree di cantiere deve essere esposta idonea segnaletica inerente la viabilità, interna ed esterna al cantiere stesso, le prescrizioni di sicurezza e gli obblighi da osservare. La colorazione, i pittogrammi e le dimensioni devono essere conformi al D.Lgs. n. 455/80 e al D.Lgs. n. 61/00 e s.m.i.

**1** Ventilazione  
**2** Gruppo elettrocompressori  
**3** Serbatoio H2O antiscandalo con gruppo di pompaggio  
**4** Deposito bombole ossigeno/acetilene  
**5** Deposito olii nuovi  
**6** Deposito olii usati  
**7** Impianto di trattamento acque di galleria  
**8** Uffici  
**9** Servizi igienici  
**10** Area stoccaggio provvisorio materiale di smantro  
**11** Lavaggio gomme  
**12** Guardiania  
**13** Officina  
**14** Rampa officina  
**15** Distributore carburante  
**16** Box infermeria  
**17** Magazzino  
**18** Pesa a ponte