

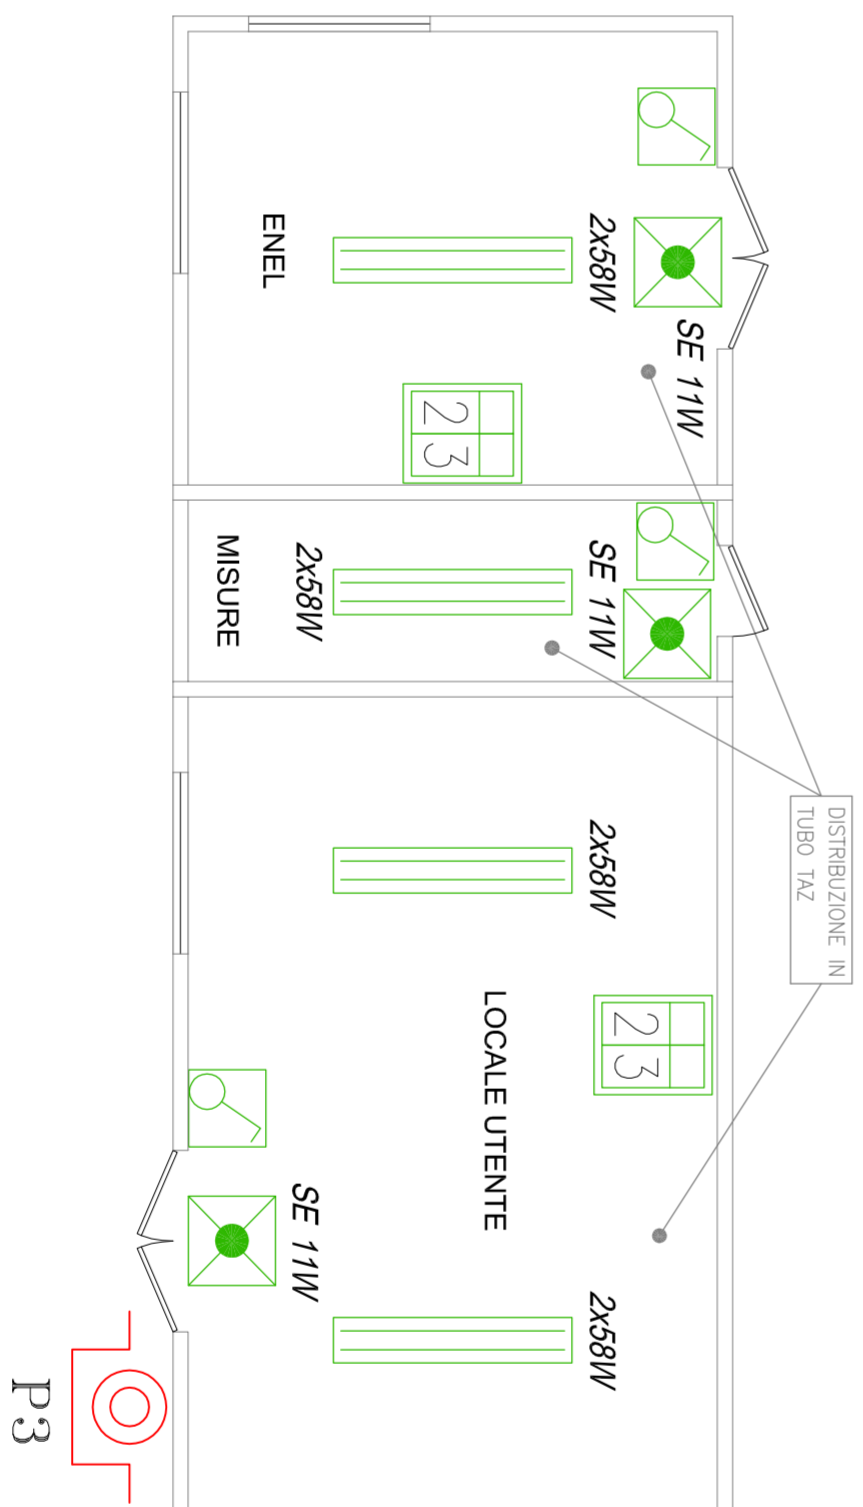
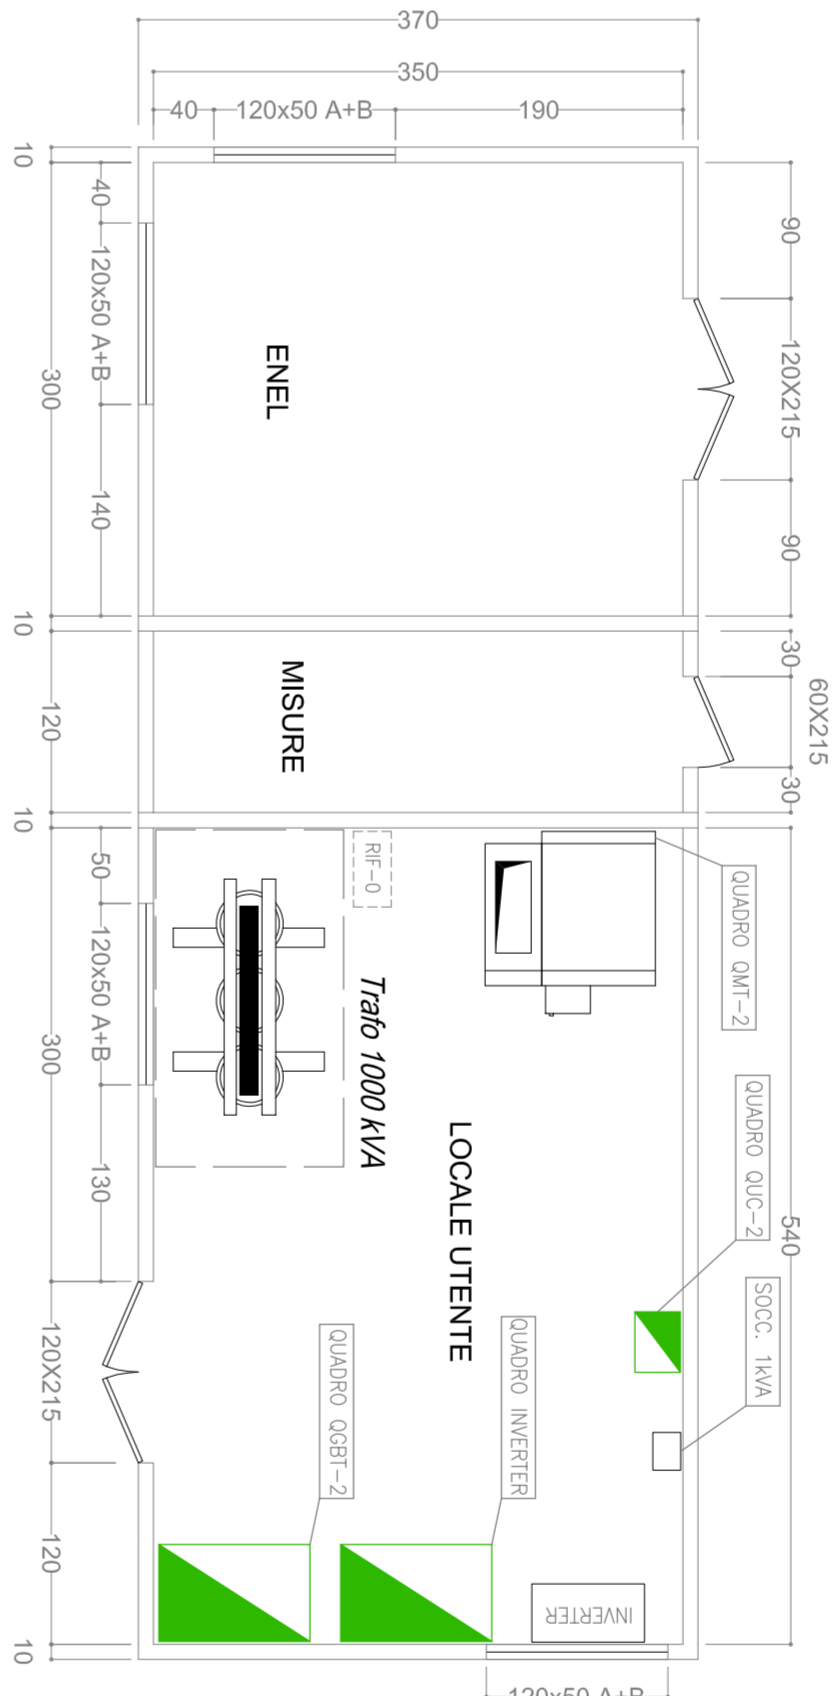


Cabina n.2

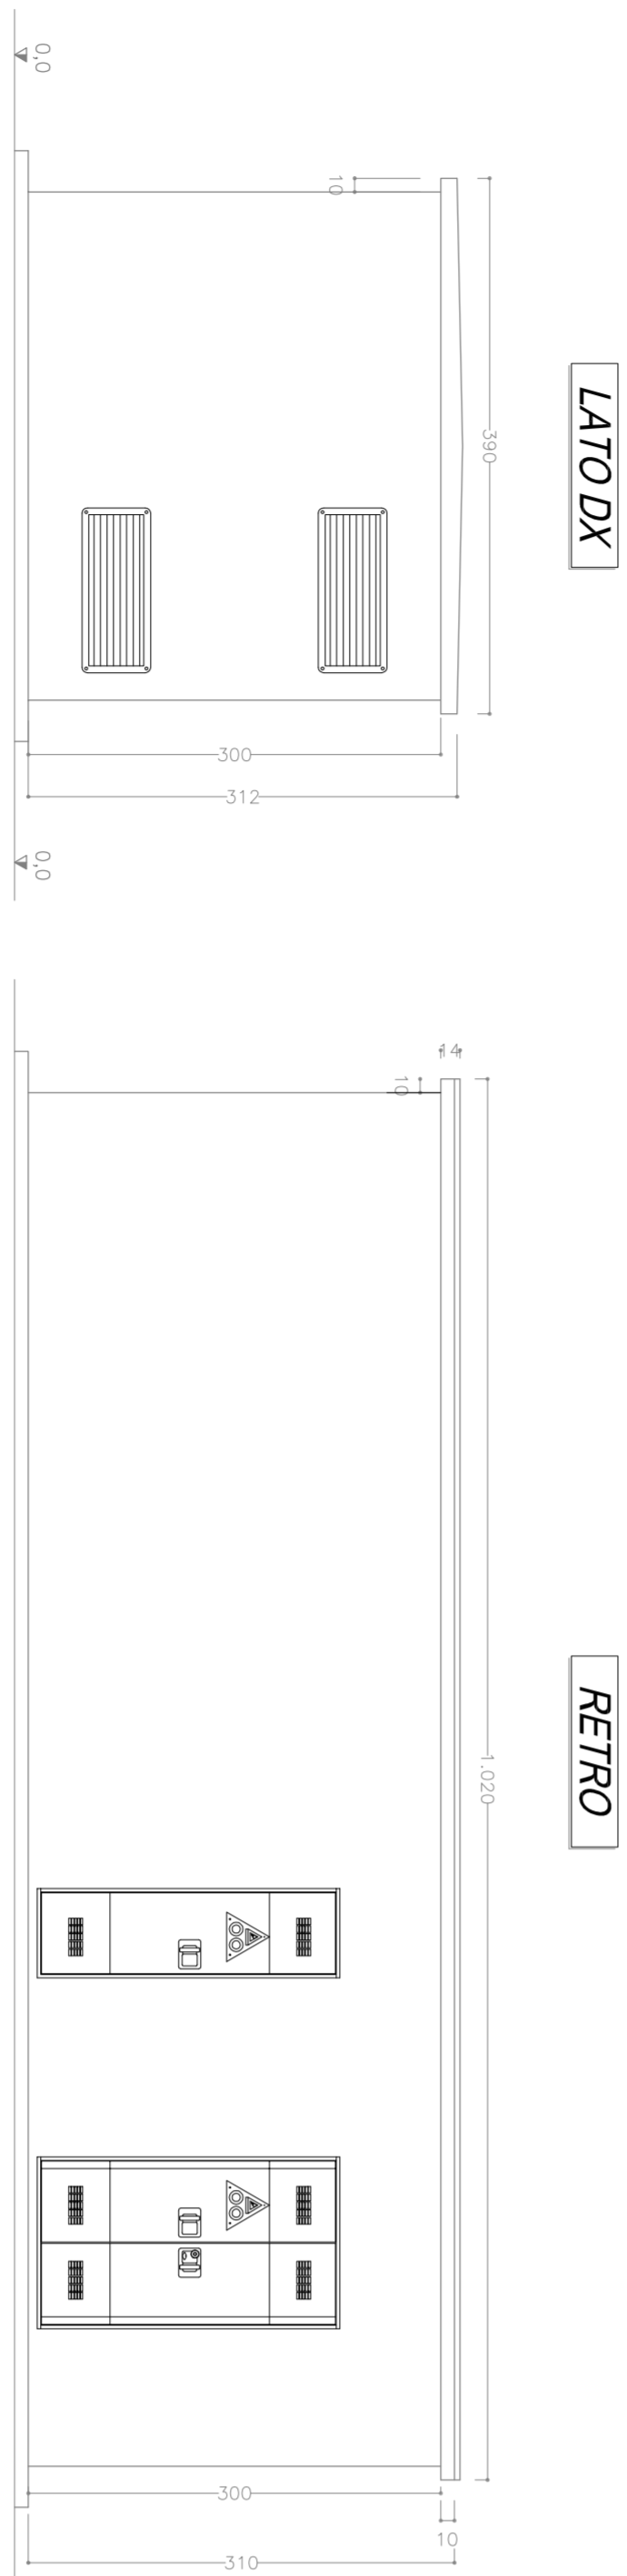

LEGENDA SIMBOLI	
Simbolo	Descrizione
	QUADRO PANNELLO CEE INTERMONTABILE 220V 2P+1 - 1VA + 400V 3P+1 - 1VA
	PANNELLO DI SONDAGGIO CON VETRO PRONTOCUT
	ALIMENTAZIONE DI ENERGIA 11W
	PANORAMA FLUORESCENTE LINEARE 2x58W IP55
	INTERFERRITE UNIPOLARE IP30
	TRASFORMATORE ESTERNO

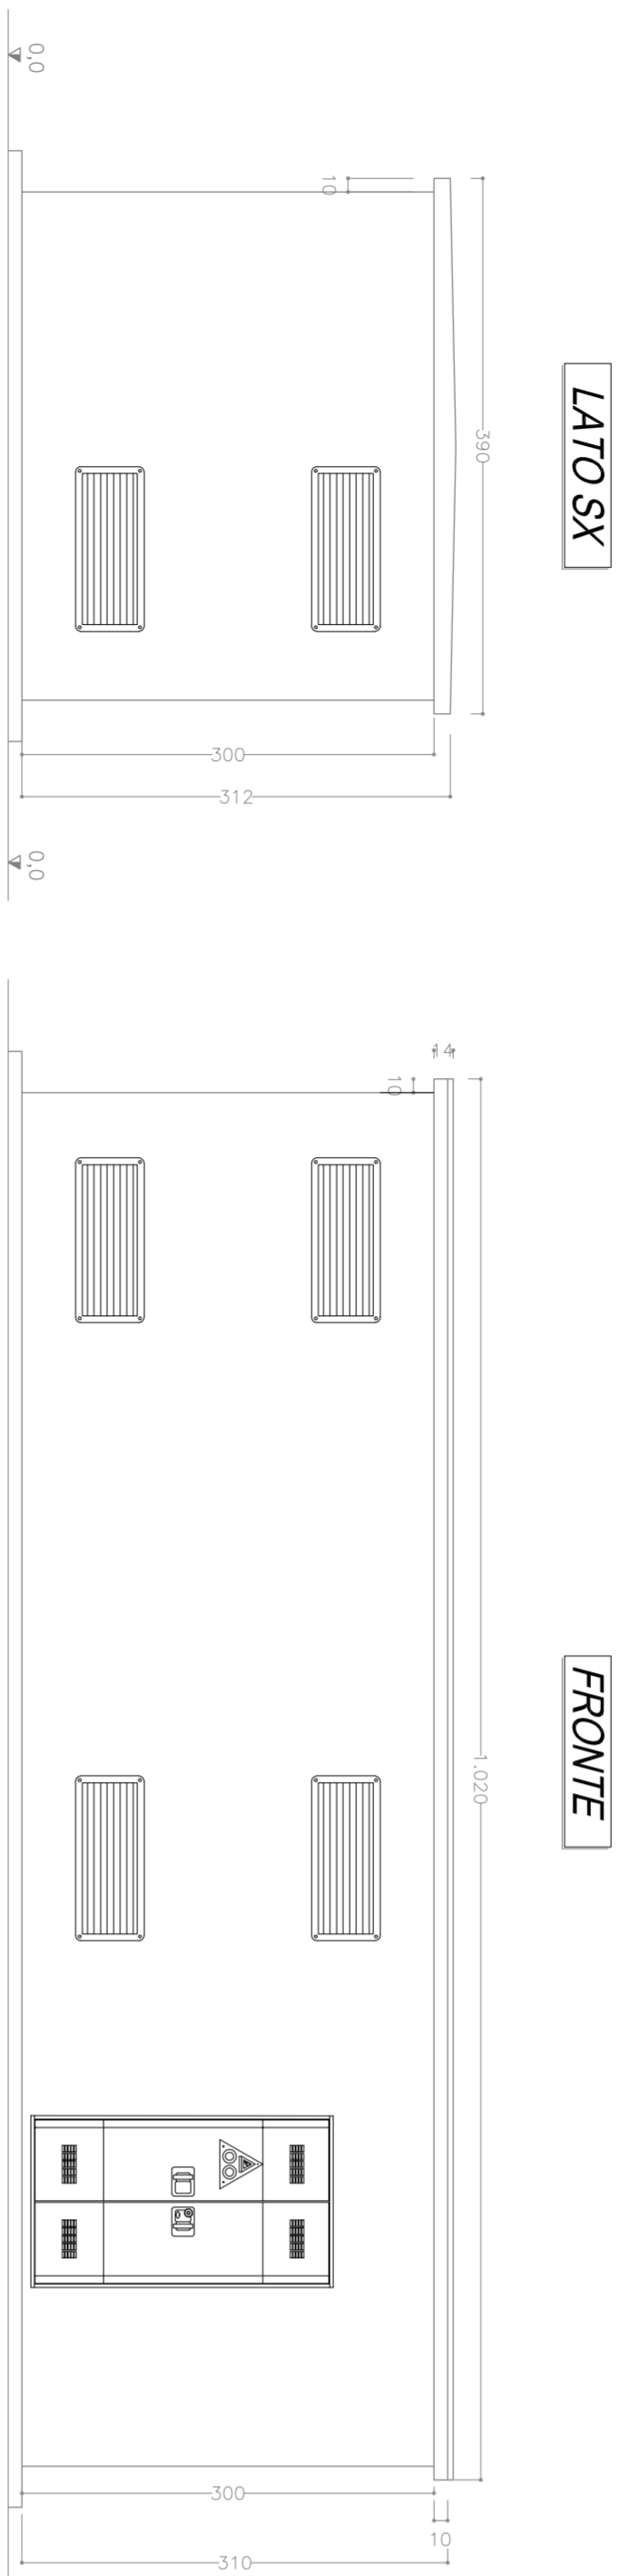

COMUNE DI MESSINA - PROCEDURA APERTA, AI SENSI DELL'ART. 53 COMMA 2 LETTERA G) DEL D.LGS. 163/06 E S.M.I., PER L'AFFIDAMENTO DELLA PROGETTAZIONE E COSTRUZIONE DEI LAVORI INERENTI LA PIATTAFORMA LOGISTICA INTERMODALE DI TREMESTIERI CON ANNESSO SCALO PORTUALE - 1° STRALCIO FUNZIONALE - € 80.000.000,00 - O.P.C.M. 3721/08 - CIG. 0429752291. Opera inserita nell'elenco di cui all'art.1 dell'O.P.C.M. 3633 del 2007

PROGETTO DEFINITIVO

(Redatto ai sensi dell'art.25 del D.P.R. n. 554/99 e ai sensi dell'art.8 del Disciplinare di Gara)

PROFONTE: **SIGENCO S.p.A.** **SIGENCO S.p.A.** SISTEMA ENERGETICO COMPLETO
SITIOLO DI CARMELO PIAZZA

ELABORATO:	TITOLO:	SCALA:	DATA:
D51	CABINA ELETTRICA N.2	1:50	MAGGIO 2010

PROGETTISTI:
INTERPROGETTI
 ING. MARCO PITTORI
 ING. SERGIO PITTORI
 ING. ALDO DE GIULI
 ING. ANTONIO MORGENTHAU
 ING. PINO MONTI
 ING. SILVIA POTEMPA
 ING. CRISTINA SPERREA
 ING. FRANCESCA ROMANA MONASSI
 ING. ALESSANDRO MARCOBELLA

CONSULENTI:
 Consulenza geotecnica:
 Prof. Ing. Giuseppe SCARPELLI
 Dipartimento di Geotecnica
 dell'Università Politecnica
 delle Marche
 Consulenza opere idrauliche
 e modellazione fisica delle opere:
 Prof. Ing. Pierluigi AMINTI
 Dipartimento di Ingegneria civile
 e ambientale dell'Università di Firenze
 Prof. Ing. Ennio PARIS
 Dipartimento di Ingegneria civile
 e ambientale dell'Università di Firenze
 Consulenza ambientale:
 Prof.ssa Angela POLLETTI
 Dipartimento di architettura
 e pianificazione del Politecnico di Milano
 Consulenza impiantistica:
 NEOS Engineering
 Ing. Emiliano GUCCI

RESPONSABILE DELL'INTEGRAZIONE FRONTALE MARIE PRESSIONI SPECIALISTE:
 ING. MARCO PITTORI

RESPONSABILE DEL PROCEDIMENTO:
 Dott. Ing. Francesco DI SARACINA

Rev. n°	DESCRIZIONE	DATA	DISegnATO	APPROVATO
00	Emissione	Maggio 10	Ing. E. Gucci	Ing. M. Pittori

Doc. 1487

Via di Pisciotta, 118 - 07100 Grosseto (GR) - Tel. 0564200298
 E-mail: INFO@INTERPROGETTI.NET

Società certificata
 Certificato n° 214813