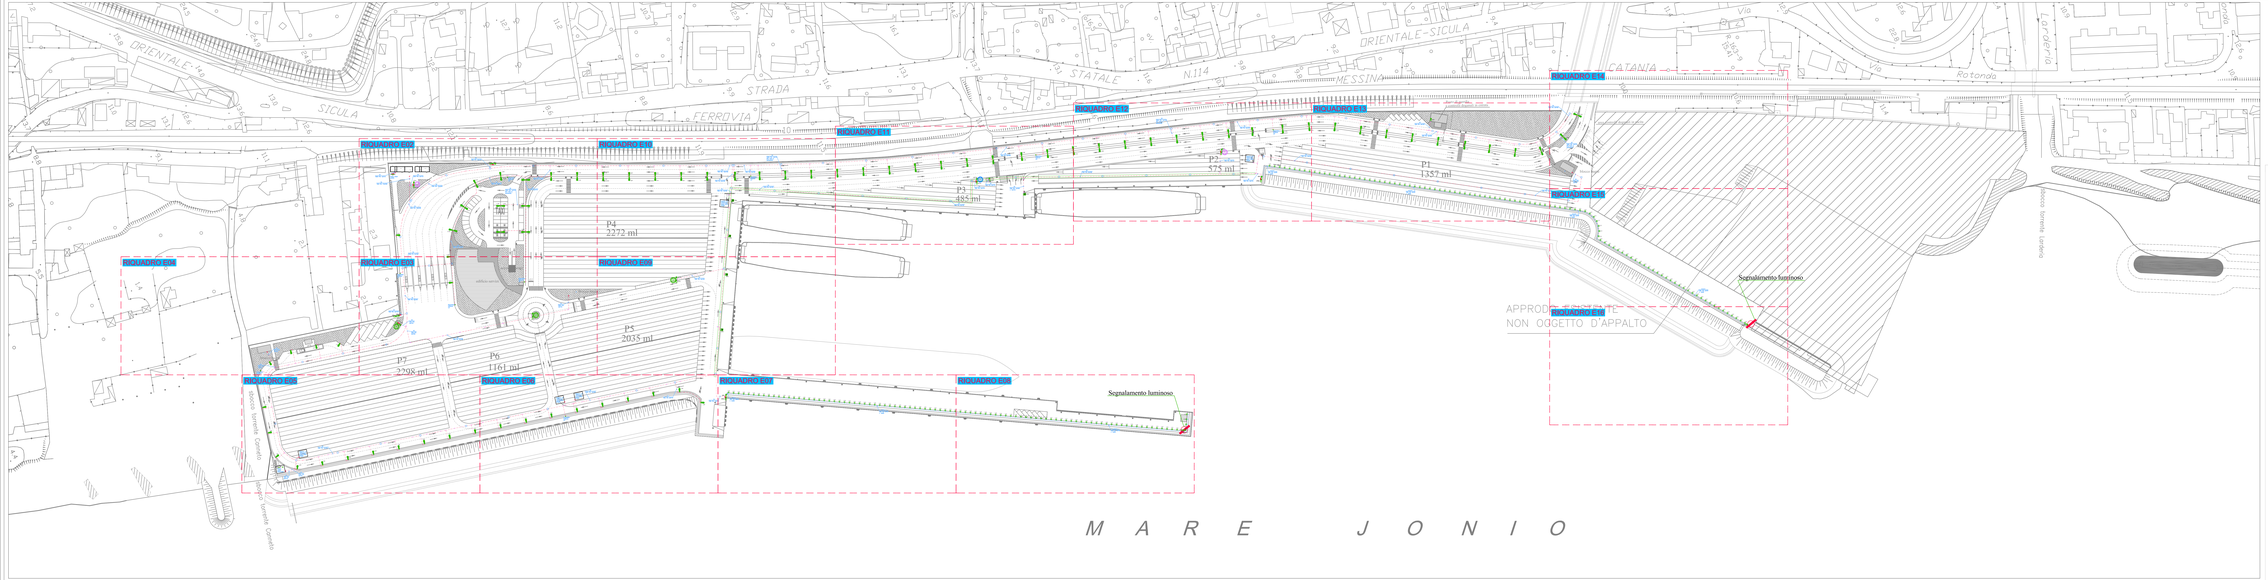

LEGENDA IMPIANTO ELETTRICO

1 APPARECCHIO DI ILLUMINAZIONE STRADALE 2x 35W Na ALU. Hoda 4 x 1	2 APPARECCHIO DI ILLUMINAZIONE 1PC 1 SODIANIDO 2x 20W
3 TORRE FARO 25M H.B PROIETTORI 2x 2000W HsSlim F.T.	4 TORRE FARO 22M H.B PROIETTORI 2x 2000W HsSlim F.T.
5 TORRE FARO 22M H.B PROIETTORI 2x 2000W HsSlim F.T.	6 POZZETTO 30x40x70x70x 30Gx60Gmm
7 POZZETTO 30x40x70x70x 40Gx60Gmm	8 POZZETTO 30x40x70x70x 30Gx30Gmm
9 POZZETTO DI TERRA CON CHIPERSONE	10 ALLACCIO VÍVIDA
11 QUADRO ELETTRICO	12 QUADRETTO PREISE 12X 1PC INTERRUGGIATO 1 230V 2P+T 16A 4 400V 3P+T 125A
13 CANDOTTO INTERRATO	14 TUBO PVC INCASSATO

N.B.
Un cavidotto deve essere utilizzato esclusivamente per l'installazione dei cavi alimentanti la pompa antincendio

I cavi delle utenze provvisorie (gettoni) del QGC devonno essere posati in cavidotti separati dagli altri contenenti i cavi delle utenze ordinarie

Il Sindaco del Comune di Messina
Commissario Delegato ex O.P.C.M. n. 3271 del 29 Dicembre 2009

COMUNE DI MESSINA - PROCEDURA APERTA, AI SENSI DELL'ART. 53 COMMA 2 LETTERA C) DEL D.LGS 163/06 E S.M.I. PER L'AFFIDAMENTO DELLA PROGETTAZIONE E COSTRUZIONE DEI LAVORI INERENTI LA PIATTAFORMA LOGISTICA INTERMODALE DI TREMESTERI CON ANNESSO SCALO PORTUALE - 1° STRALCIO FUNZIONALE - € 80.000.000,00 - O.P.C.M. 3721/08 - CIG. 0429752291. Opera inserita nell'elenco di cui all'art.1 dell'O.P.C.M. 3633 del 2007

PROGETTO DEFINITIVO

(Redatto ai sensi dell'art.25 del D.P.R. n. 554/99 e ai sensi dell'art.8 del Disciplinare di Gara)

PROPONENTE: SIGENCO S.p.A.

SIGENCO S.p.A.
IL PRESIDENTE
Dr. Carmelo Piazza

ELABORATO:	TITOLO:	SCALA:	DATA:
D55	PLANIMETRIA GENERALE DISTRIBUZIONE ELETTRICA	1:1000	MAGGIO 2010

PROGETTISTI:

INTERPROGETTI S.r.l.
Ing. Marco PITTORI
Ing. Sergio PITTORI
collaboratori:
ing. Pino MONTI, ing. Silvia PICCINI
ing. Andrea PAGANI, ing. Guido ZANI
ing. Christian SFERRA
geom. Alessandro MONACO
geom. Alessandro MARCHESELLA

SEACON S.r.l.
Ing. Massimo VITELLOZZI
collaboratori:
Ing. Corrado MONTEGROSCHI
Geom. Lorenzo DI BASE

CERIA S.r.l.
Ing. Luca MENEGOTTO
collaboratori:
Ing. Alessandro CONCETTI

CONSULENTI:

Consulenza geotecnica:
Prof. Ing. Giuseppe SCARPELLI
Dipartimento di Geotecnica
dell'Università Politecnica
delle Marche

Consulenza opere idrauliche
e modellazione fisica delle opere:
Prof. Ing. Pierluigi AMINTI
Dipartimento di Ingegneria civile
e ambientale dell'Università di Firenze

Prof. Ing. Enio FARSI
Dipartimento di Ingegneria civile
e ambientale dell'Università di Firenze

Consulenza ambientale:
Prof.ssa Angela POLETTI
Dipartimento di architettura
e pianificazione del Politecnico di Milano

Consulenza impiantistica:
NEOS Engineering
Ing. Emiliano GUCCI

RESPONSABILE DELL'INTEGRAZIONE FINALE VARIE PRESTAZIONI SPECIALISTICHE:
Ing. Marco PITTORI

RESPONSABILE DEL PROCEDIMENTO:
Dott. Ing. Francesco Di SARCINA

Rev. n°	DESCRIZIONE	DATA	DISEGNATO	APPROVATO
00	Emissione	Mag.10	Ing. E. Gucci	Ing. M. Pittori

Doc. 1451

INTERPROGETTI S.r.l.
Via di Priscilla, 118 - 00199 ROMA - Tel. 0688202258 - Fax 0688202258
E-mail: info@INTERPROGETTI.NET

RICERCA CERTIFICATA
UNI EN ISO 9001:2000
CERTIFICATO n° 2142-01

SIGENCO S.p.A.
SOCIETÀ DI LAVORI PUBBLICI