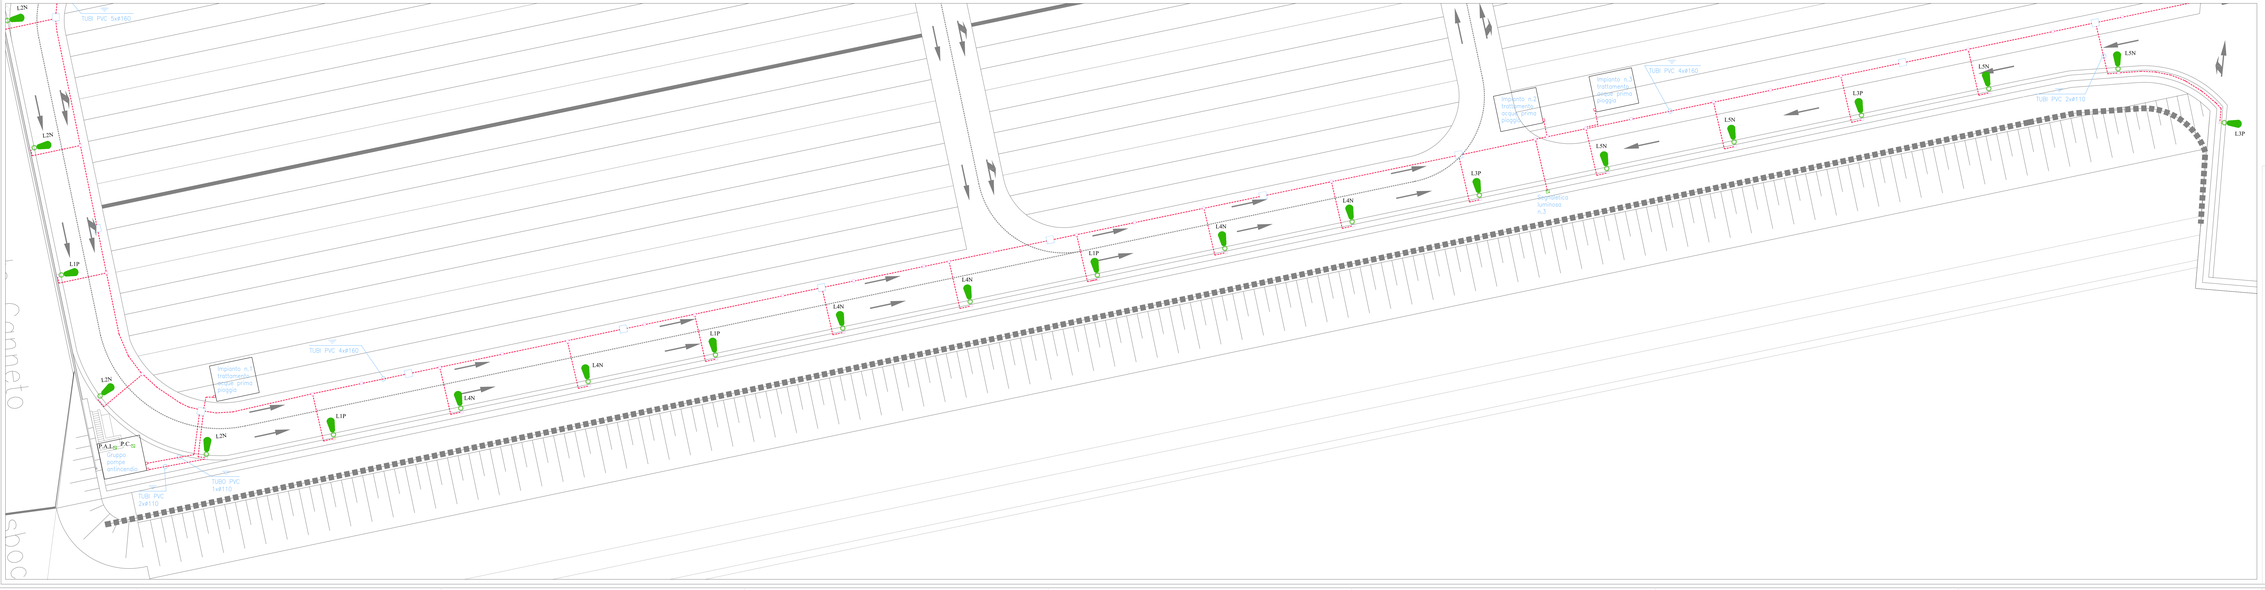

LEGENDA IMPIANTO ELETTRICO

1	2	3	4	5	6	7	8
9	10	11	12	13	14	15	16

1 APPARECCHIO DI ILLUMINAZIONE STRADALE 2x 35W 2x J PLC 4x36 J-FL	2 APPARECCHIO DI ILLUMINAZIONE 1PC 1x SOLAR/PVSD 2x 20W
3 TORRE FARO 22M 4x A PROIETTORI 2x 2000W 4x-Gtw F-T	4 TORRE FARO 22M 4 X PROIETTORI 2x 2000W 4x-Gtw F-T
5 TORRE FARO 22M 4x A PROIETTORI 2x 2000W 4x-Gtw F-T	6 POZZETTO 50x50*70x75x 50/40/20mm
7 POZZETTO 50x50*70x75x 40/40/20mm	8 POZZETTO 50x50*70x75x 30/30/20mm
9 POZZETTO DI TERRA CON DISPERSORE	10 ALLACCIO VÍDEOS
11 QUADRO ELETTRICO	12 QUADRETTO PREISE CEI 17/18/19/23/23/3 1 2SIN 2P+T 10A 4 4SIN 3P+T 125A
13 LANDOTTO INTERRATO	14 TUBO PVC INCASSATO

N.B.
Un apparecchio dovrà essere utilizzato esclusivamente per l'installazione dei cavi alimentanti la pompa antincendio

I cavi delle utenze appartenenti qualsiasi del QSC1 devonno essere posati in cavidotti separati dagli altri cominenti i cavi delle utenze ordinarie

Il Sindaco del Comune di Messina

Commissario Delegato ex O.P.C.M. n. 3533 del 19 Gennaio 2010

COMUNE DI MESSINA - PROCEDURA APERTA, AI SENSI DELL'ART. 53 COMMA 2 LETTERA C) DEL D.LGS 163/06 E S.M.I. PER L'AFFIDAMENTO DELLA PROGETTAZIONE E COSTRUZIONE DEI LAVORI INERENTI LA PIATTAFORMA LOGISTICA INTERMODALE DI TREMESTIERI CON ANNESSO SCALO PORTUALE - 1° STRALCIO FUNZIONALE - € 80.000.000,00 - O.P.C.M. 3723/08 - CIG. 0429752291. *Opera inserita nell'elenco di cui all'art.1 dell'O.P.C.M. 3533 del 2007*

PROGETTO DEFINITIVO

(Redatto ai sensi dell'art.25 del D.P.R. n. 554/99 e ai sensi dell'art.8 del Disciplinare di Gara)

PROPONENTE: SIGENCO S.p.A.

SIGENCO S.p.A. — Società Italiana Generali Costruzioni

L'AMMINISTRATORE
Dr. Carmelo Piazza

ELABORATO:	TITOLO:	SCALA:	DATA:
D59	DISTRIBUZIONE IMPIANTO ELETTRICO RIQUADRO E05	1:200	MAGGIO 2010

PROGETTISTI:

INTERPROGETTI S.r.l.
Ing. Marco PITTORI
Ing. Sergio PITTORI
collaboratori:
ing. Piero MONTI, ing. Silvia PICENA
ing. Andrea PAGANI, ing. Giulia ZANZA
ing. Christian SFERRA
geom. Alessandro MANDALÀ MONDALÀ
geom. Alessandro MARCHESELLA

SEACON S.r.l.
Ing. Massimo VITELLOZZI
collaboratori:
ing. Corrado MONTEFOSCHI
Geom. Lorenzo DI BASE

CERSA S.r.l.
Ing. Luca DI MENEGOTTO
collaboratori:
Ing. Alessandro CONCETTI

CONSULENTI:

Consulenza geotecnica:
Prof. Ing. Giuseppe SCARPELLI
Dipartimento di Geotecnica dell'Università Politecnica delle Marche

Consulenza opere idrauliche e modellazione fisica delle opere:
Prof. Ing. Pierluigi ARMINTI
Dipartimento di Ingegneria civile e ambientale dell'Università di Firenze

Prof. Ing. Enio FARSI
Dipartimento di Ingegneria civile e ambientale dell'Università di Firenze

Consulenza ambientale:
Prof.ssa Angela POLETTI
Dipartimento di architettura e pianificazione del Politecnico di Milano

Consulenza impiantistica:
NEOS Engineering
Ing. Emiliano GUCCI

RESPONSABILE DELL'INTEGRAZIONE FINALE VARIE PRESTAZIONI SPECIALISTICHE:
Ing. Marco PITTORI

RESPONSABILE DEL PROCEDIMENTO:
Dott. Ing. Francesco Di SARCINA

Rev. n°	DESCRIZIONE	DATA	VERIFICATO	APPROVATO
00	Emissione	Mag.10	Ing. E.Gucci	Ing. M.Pittori

Doc. 1495

INTERPROGETTI S.r.l.
Via di Priscilla, 118 - 00199 ROMA - Tel. 0586/200 - Fax 0586/200 - P.IVA 00882202256
E-mail: info@INTERPROGETTI.NET

SOCIETÀ CERTIFICATA
CERTIFICATO N° 21420