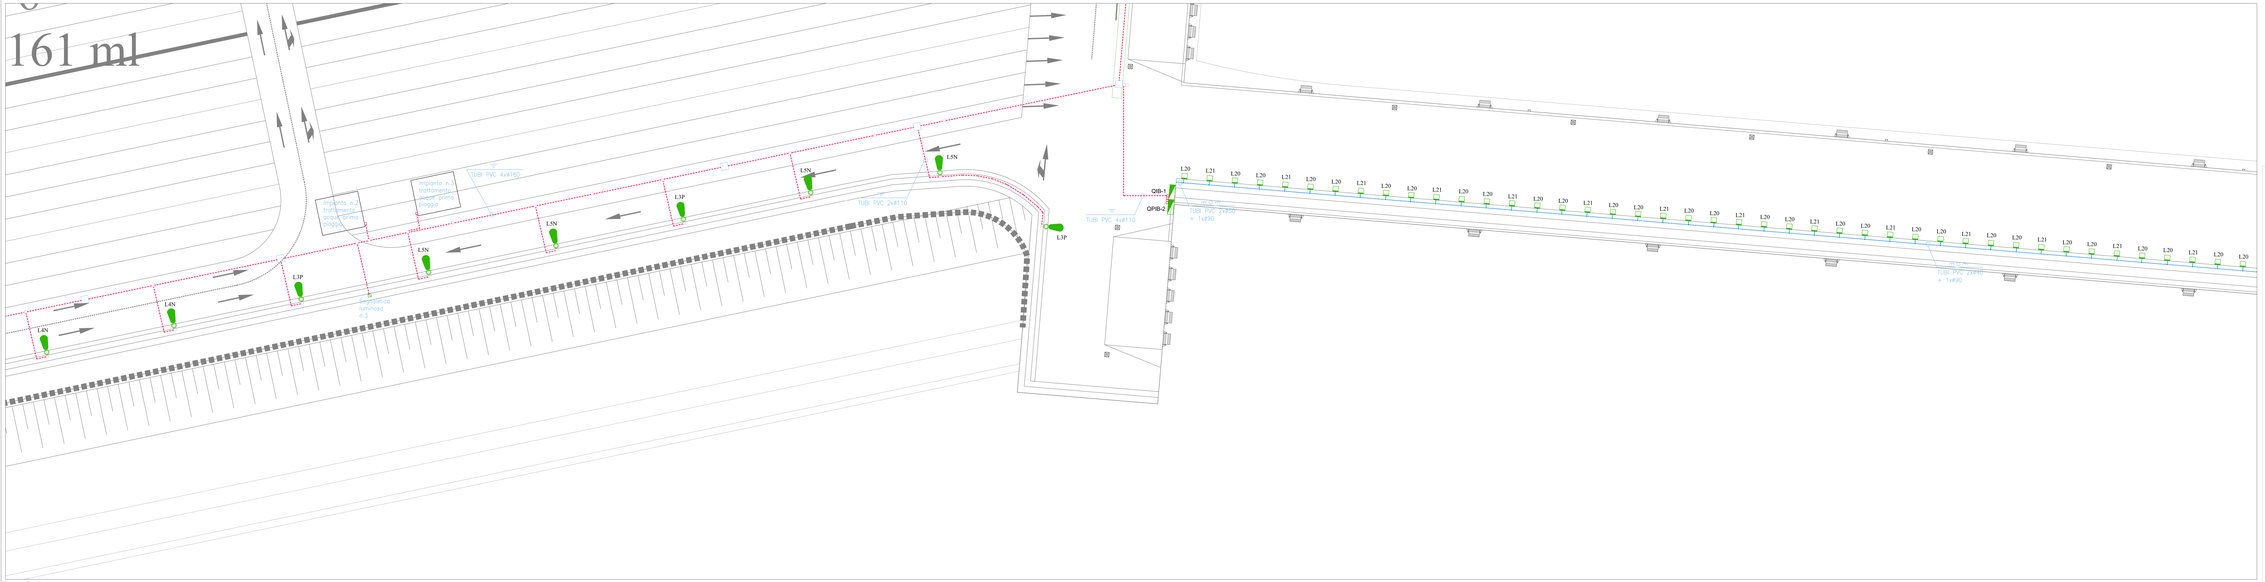

LEGENDA IMPIANTO ELETTRICO

1	APPARECCHIO DI ILLUMINAZIONE STRADALE 2x 35W Na SELF. H=8M F.T.	2	APPARECCHIO DI ILLUMINAZIONE 1PC 1x 55Lm/W/SOD 2x 20W				
3	TORRE FARO 120W Na B PROIETTORI 2x 2000W H=30M F.T.	4	TORRE FARO 120W Na B PROIETTORI 2x 2000W H=30M F.T.				
5	TORRE FARO 120W Na B PROIETTORI 2x 2000W H=30M	6	POZZETTO 50x40H70x70 SOUDÉCOMM				
7	POZZETTO 50x40H70x70 HOUSCOMM	8	POZZETTO 50x40H70x70 300x300mm				
9	POZZETTO 30 TERRA CON CHIPERSONE	10	ALLACCIO VÍTRÖN				
11	QUADRO ELETTRICO	12	QUADRETTO PRESE 125 INTERBLOCCATE 2 230V 2P+T 16A + 400V 3P+T 125A				
13	CAVIDOTTO INTERRATO	14	TUBO PVC INCASSATO				

N.B.
Un cavidotto dovrà essere utilizzato esclusivamente per l'installazione dei cavi alimentanti la pompa antincendio

I cavi delle utenze pertinenziali dell'OPC devranno essere posati in cavidotti separati dagli altri contenenti i cavi delle utenze ordinarie

Il Sindaco del Comune di Messina
Commissario Delegato ex O.P.C.M. n. 3533 del 31 Gennaio 2007

COMUNE DI MESSINA - PROCEDURA APERTA, AI SENSI DELL'ART. 53 COMMA 2 LETTERA C) DEL D.LGS 163/06 E S.M.I. PER L'AFFIDAMENTO DELLA PROGETTAZIONE E COSTRUZIONE DEI LAVORI INERENTI LA PIATTAFORMA LOGISTICA INTERMODALE DI TREMESTIERI CON ANNESSO SCALO PORTUALE - 1° STRALCIO FUNZIONALE - € 80.000.000,00 - O.P.C.M. 3721/08 - CIG. 0429752251. Opera inserita nell'elenco di cui all'art.1 dell'O.P.C.M. 3533 del 2007

PROGETTO DEFINITIVO

(Redatto ai sensi dell'art.25 del D.P.R. n. 554/99 e ai sensi dell'art.8 del Disciplinare di Gara)

PROPONENTE: SIGENCO S.p.A.

SIGENCO S.p.A. — SOCIETÀ GENERALE COSTRUZIONI
Il Presidente
Dr. Carmelo Piazza

ELABORATO:	TITOLO:	SCALA:	DATA:
D60	DISTRIBUZIONE IMPIANTO ELETTRICO RIQUADRO E06	1:200	MAGGIO 2010

PROGETTISTI:

INTERPROGETTI S.r.l.
Ing. Marco PITTORI
Ing. Sergio PITTORI
collaboratori:
Ing. Pino MONTI, Ing. Silvio POTENZA
Ing. Andrea PAGANI, Ing. Guido ZANZA
Ing. Christian SFERRA
Geom. Giovanni Battista MONDALÀ
geom. Alessandro MARCHESELLA

SEACON S.r.l.
Ing. Massimo VITELLOZZI
collaboratori:
Ing. Corrado MONTEFOSCHI
Geom. Lorenzo DI BASE

CIPRA S.r.l.
Ing. Luca MENEGOTTO
collaboratori:
Ing. Alessandro CONCETTI

RESPONSABILE DELL'INTEGRAZIONE FINALE VARIE PRESTAZIONI SPECIALISTICHE:
Ing. Marco PITTORI

CONSULENTI:

Consulenza geotecnica:
Prof. Ing. Giuseppe SCARPELLI
Dipartimento di Geotecnica
dell'Università Politecnica
delle Marche

Consulenza opere idrauliche
e modellazione fisica delle opere:
Prof. Ing. Pierluigi AMINTI
Dipartimento di Ingegneria civile
e ambientale dell'Università di Firenze

Prof. Ing. Enio FARIS
Dipartimento di Ingegneria civile
e ambientale dell'Università di Firenze

Consulenza ambientale:
Prof.ssa Angela POLETTI
Dipartimento di architettura
e pianificazione del Politecnico di Milano

Consulenza impiantistica:
NEOS Engineering
Ing. Emiliano GUCCI

RESPONSABILE DEL PROCEDIMENTO:
Dott. Ing. Francesco Di SARCINA

Rev. n.°	DESCRIZIONE	DATA	DISEGNATO	VERIFICATO
00	Emissione	Mag. 10	Ing. E. Cucci	Ing. M. Pittori

Doc. 1456

INTERPROGETTI S.r.l.
Via di Priscilla, 118 - 00199 ROMA - Tel. 0586/200256 - Fax 0586/200257 Iscr. 0586200256
E-mail: info@INTERPROGETTI.NET

RIGHE DI PROPRIETÀ RISERVATA
Ai sensi del D.L. 196/2003 e del Codice Civile (Art. 2121 e 2122)

INTERPROGETTI