


**LEGENDA**

MONITORAGGIO AREA VASTA - A		MONITORAGGIO AREE DI CANTIERE - C	
	A_FE-AR_CS_001		C_FE-AR_CS_001
	A_FE-AM_C_001		C_FE-AN_CS_001
	A_FE-AN_CS_001		C_FE-CH_CS_001
	A_FE-CH_CS_001		C_FE-CF_CS_001
	A_FE-CE_CS_001		C_FE-CS_S_001
	A_FE-CF_CS_001		C_FE-DD_S_001
	A_FE-CS_S_001		C_FE-LN_CS_001
	A_FE-DD_S_001		C_FE-LM_CS_001
	A_FE-LN_CS_001		C_FE-TH_CS_001
	A_FE-LC_CS_001		C_FE-MM_CS_001
	A_FE-TH_CS_001		C_FE-RE_CS_001
	A_FE-MM_CS_001		C_FE-LC_CS_001
	A_FE-TM_C_001		

	Cantieri logistico		Viabilità esistente e di progetto
	Aree stazioni metropolitana		Piste di cantiere
	Cantieri operativo		Tracciato ferroviario in galleria
	Siti di deposito		Tracciato ferroviario in superficie
	Cave di prestito		Tracciato autostradale in galleria
	Discarica rifiuti speciali non pericolosi		Tracciato autostradale in superficie
	Aree a disposizione		Ambito di pertinenza aree di cantiere
	Pontile		Confini comunali

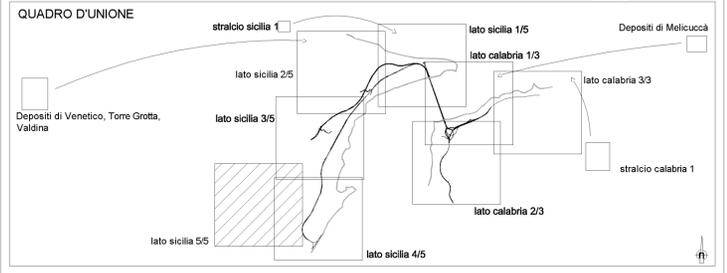

**Stretto di Messina**

Concessionaria per la progettazione, realizzazione e gestione del collegamento stabile tra la Sicilia e il Continente  
 Organismo di Diritto pubblico  
 (Legge n° 1158 del 17 dicembre 1971, modificata dal D.Lgs. n° 114 del 24 aprile 2003)

**PMC PARSONS**

**PONTE SULLO STRETTO DI MESSINA**

**PROGETTO DEFINITIVO**

**PARSONS TRANSPORTATION GROUP, Inc.**

PARSONS TRANSPORTATION GROUP, INC. Direttore PMC (Ing. A. Saulle)	STRETTO DI MESSINA Direttore Generale e RUP Validazione (Ing. G. Fiommenghi)	STRETTO DI MESSINA Amministratore Delegato (Dott. P. Ciucci)
---	--	--

**MONITORAGGIO AMBIENTALE** MAO074

PROGETTO MONITORAGGIO AMBIENTALE TERRITORIALE E SOCIALE UNIFICATO

COMPONENTE FAUNA

PLANIMETRIA UBICAZIONE PUNTI DI MISURA 5/5 - LATO SICILIA

REV.	DATA	DESCRIZIONE	REDATTO	VERIFICATO	APPROVATO
FO	20/06/2011	EMISSIONE FINALE	C. Arcieri	C. Sanna	A. Saulle

CODICE: P M C R O M F P N U S O O F E O O O O O O O O O O S F O

SCALA: 1:10000

NOME DEL FILE: MAO074