

LEGENDA

MONITORAGGIO AREA VASTA - A

- A_FE-AG-CIS_001 Rilevi agroecosistemi

MONITORAGGIO AREE DI CANTIERE - C

C_EC-VE-CIS_001 Area di monitoraggio ecosistemi

STAZIONI DI MONITORAGGIO FAUNA

- C_FE-AR-CIS_001 Stazione anfibi
- C_FE-AN-CIS_001 Stazione avifauna nidificatori
- C_FE-TH-CIS_001 Stazione testuggine hermann
- C_FE-MM-CIS_001 Trassetti micromammiferi
- C_FE-RE-CIS_001 Stazione rettili
- C_FE-LC-CIS_001 Stazione lagomorfi


STAZIONI DI MONITORAGGIO VEGETAZIONE E FLORA

- C_VF-VH-CIS_001 Stazione vegetazione e habitat
- C_VF-FL-CIS_001 Stazione flora

Simboli e Linee:

- Cantiere logistico (area verde a strisce)
- Aree stazioni metropolitana (area gialla a strisce)
- Cantiere operativo (area arancione a strisce)
- Siti di deposito (area gialla a strisce)
- Cave di prestito (area ciano a strisce)
- Discarica rifiuti speciali non pericolosi (area viola a strisce)
- Aree a disposizione (area rossa a strisce)
- Pontile (simbolo rettangolare)
- Viabilità esistente e di progetto (linea verde)
- Piste di cantiere (linea ciano)
- Tracciato ferroviario in galleria (linea nera tratteggiata)
- Tracciato ferroviario in superficie (linea grigia)
- Tracciato autostradale in galleria (linea rosa tratteggiata)
- Tracciato autostradale in superficie (linea rosa)
- Ambito di pertinenza aree di cantiere (linea gialla)
- Confini comunali (linea nera punteggiata)

Scala: 0 100 200 500 metri

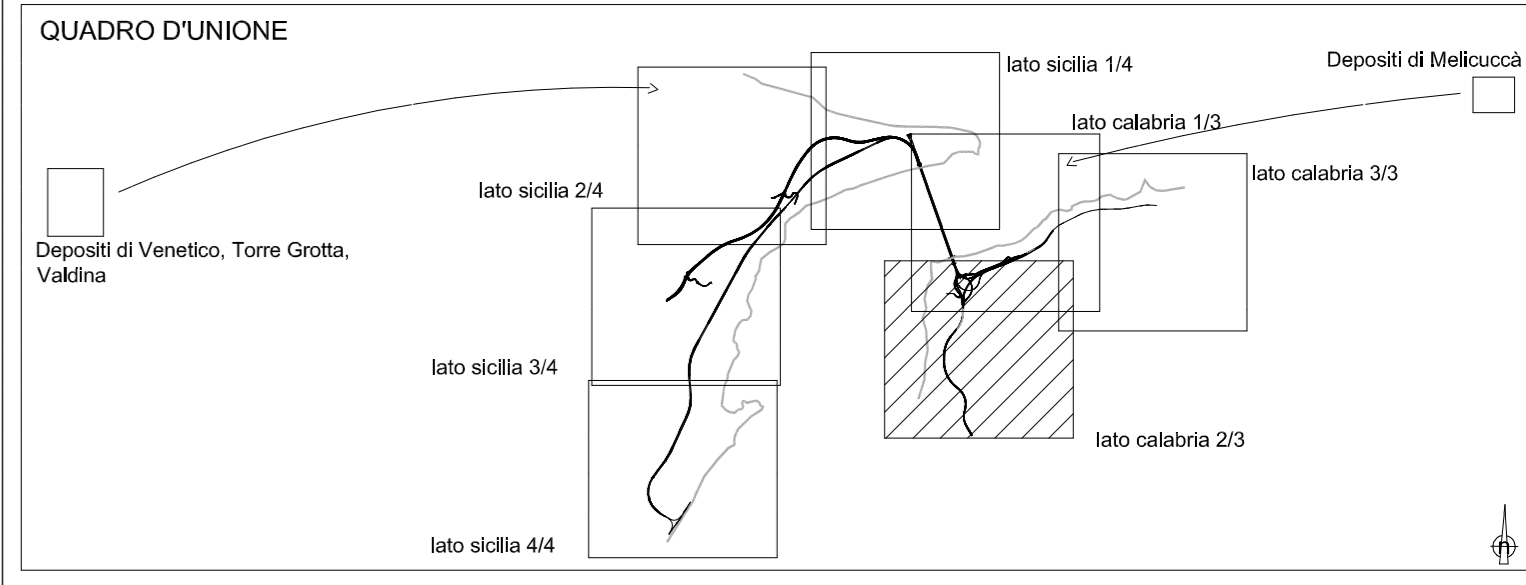

Stretto di Messina

Concessionario per la progettazione, realizzazione e gestione del collegamento stabile tra la Sicilia e il Continente
 Organismo di Diritto pubblico
 (Legge n° 1158 del 17 dicembre 1971, modificata dal D.Lgs. n° 114 del 24 aprile 2003)

STRETTO DI MESSINA
PMC
PARSONS

PONTE SULLO STRETTO DI MESSINA

PROGETTO DEFINITIVO

PARSONS TRANSPORTATION GROUP, Inc.

PARSONS TRANSPORTATION GROUP INC Direttore PMC (Ing. A. Saulle)	STRETTO DI MESSINA Direttore Generale e RUP Validazione (Ing. G. Fiammenghi)	STRETTO DI MESSINA Amministratore Delegato (Dott. P. Ciucci)
---	--	--

MONITORAGGIO AMBIENTALE MAO077
 PROGETTO MONITORAGGIO AMBIENTALE TERRITORIALE E SOCIALE UNIFICATO
 COMPONENTE ECOSISTEMI
 PLANIMETRIA UBICAZIONE PUNTI DI MISURA 2/3 - LATO CALABRIA

CODICE: P M C R O M F P N U C O O E C O O O O O O O O O 2 F 0			SCALA: 1:10000		
REV.	DATA	DESCRIZIONE	REDAITTO	VERIFICATO	APPROVATO
FO	20/06/2011	EMISSIONE FINALE	C. Arcieri	C. Sanna	A. Saulle

NOME DEL FILE: MAO077