



LEGENDA




MONITORAGGIO AREA VASTA - A

- A_FE-AG-CIS_001 Rilevi agroecosistemi

MONITORAGGIO AREE DI CANTIERE - C

- C_EC-VE-CIS_001 Area di monitoraggio ecosistemi
- STAZIONI DI MONITORAGGIO FAUNA**
 - C_FE-AR-CIS_001 Stazione anfibi
 - C_FE-AN-CIS_001 Stazione avifauna nidificatori
 - C_FE-TH-CIS_001 Stazione testuggine hermann
 - C_FE-MM-CIS_001 Transetti micromammiferi
 - C_FE-RE-CIS_001 Stazione rettili
 - C_FE-LC-CIS_001 Stazione lagomorfi
- STAZIONI DI MONITORAGGIO VEGETAZIONE E FLORA**
 - C_VF-VH-CIS_001 Stazione vegetazione e habitat
 - C_VF-FL-CIS_001 Stazione flora

- Cantiere logistico
- Aree stazioni metropolitana
- Cantiere operativo
- Siti di deposito
- Cave di prestito
- Discarica rifiuti speciali non pericolosi
- Aree a disposizione
- Pontile
- Viabilità esistente e di progetto
- Piste di cantiere
- Tracciato ferroviario in galleria
- Tracciato ferroviario in superficie
- Tracciato autostradale in galleria
- Tracciato autostradale in superficie
- Ambito di pertinenza aree di cantiere
- Confini comunali

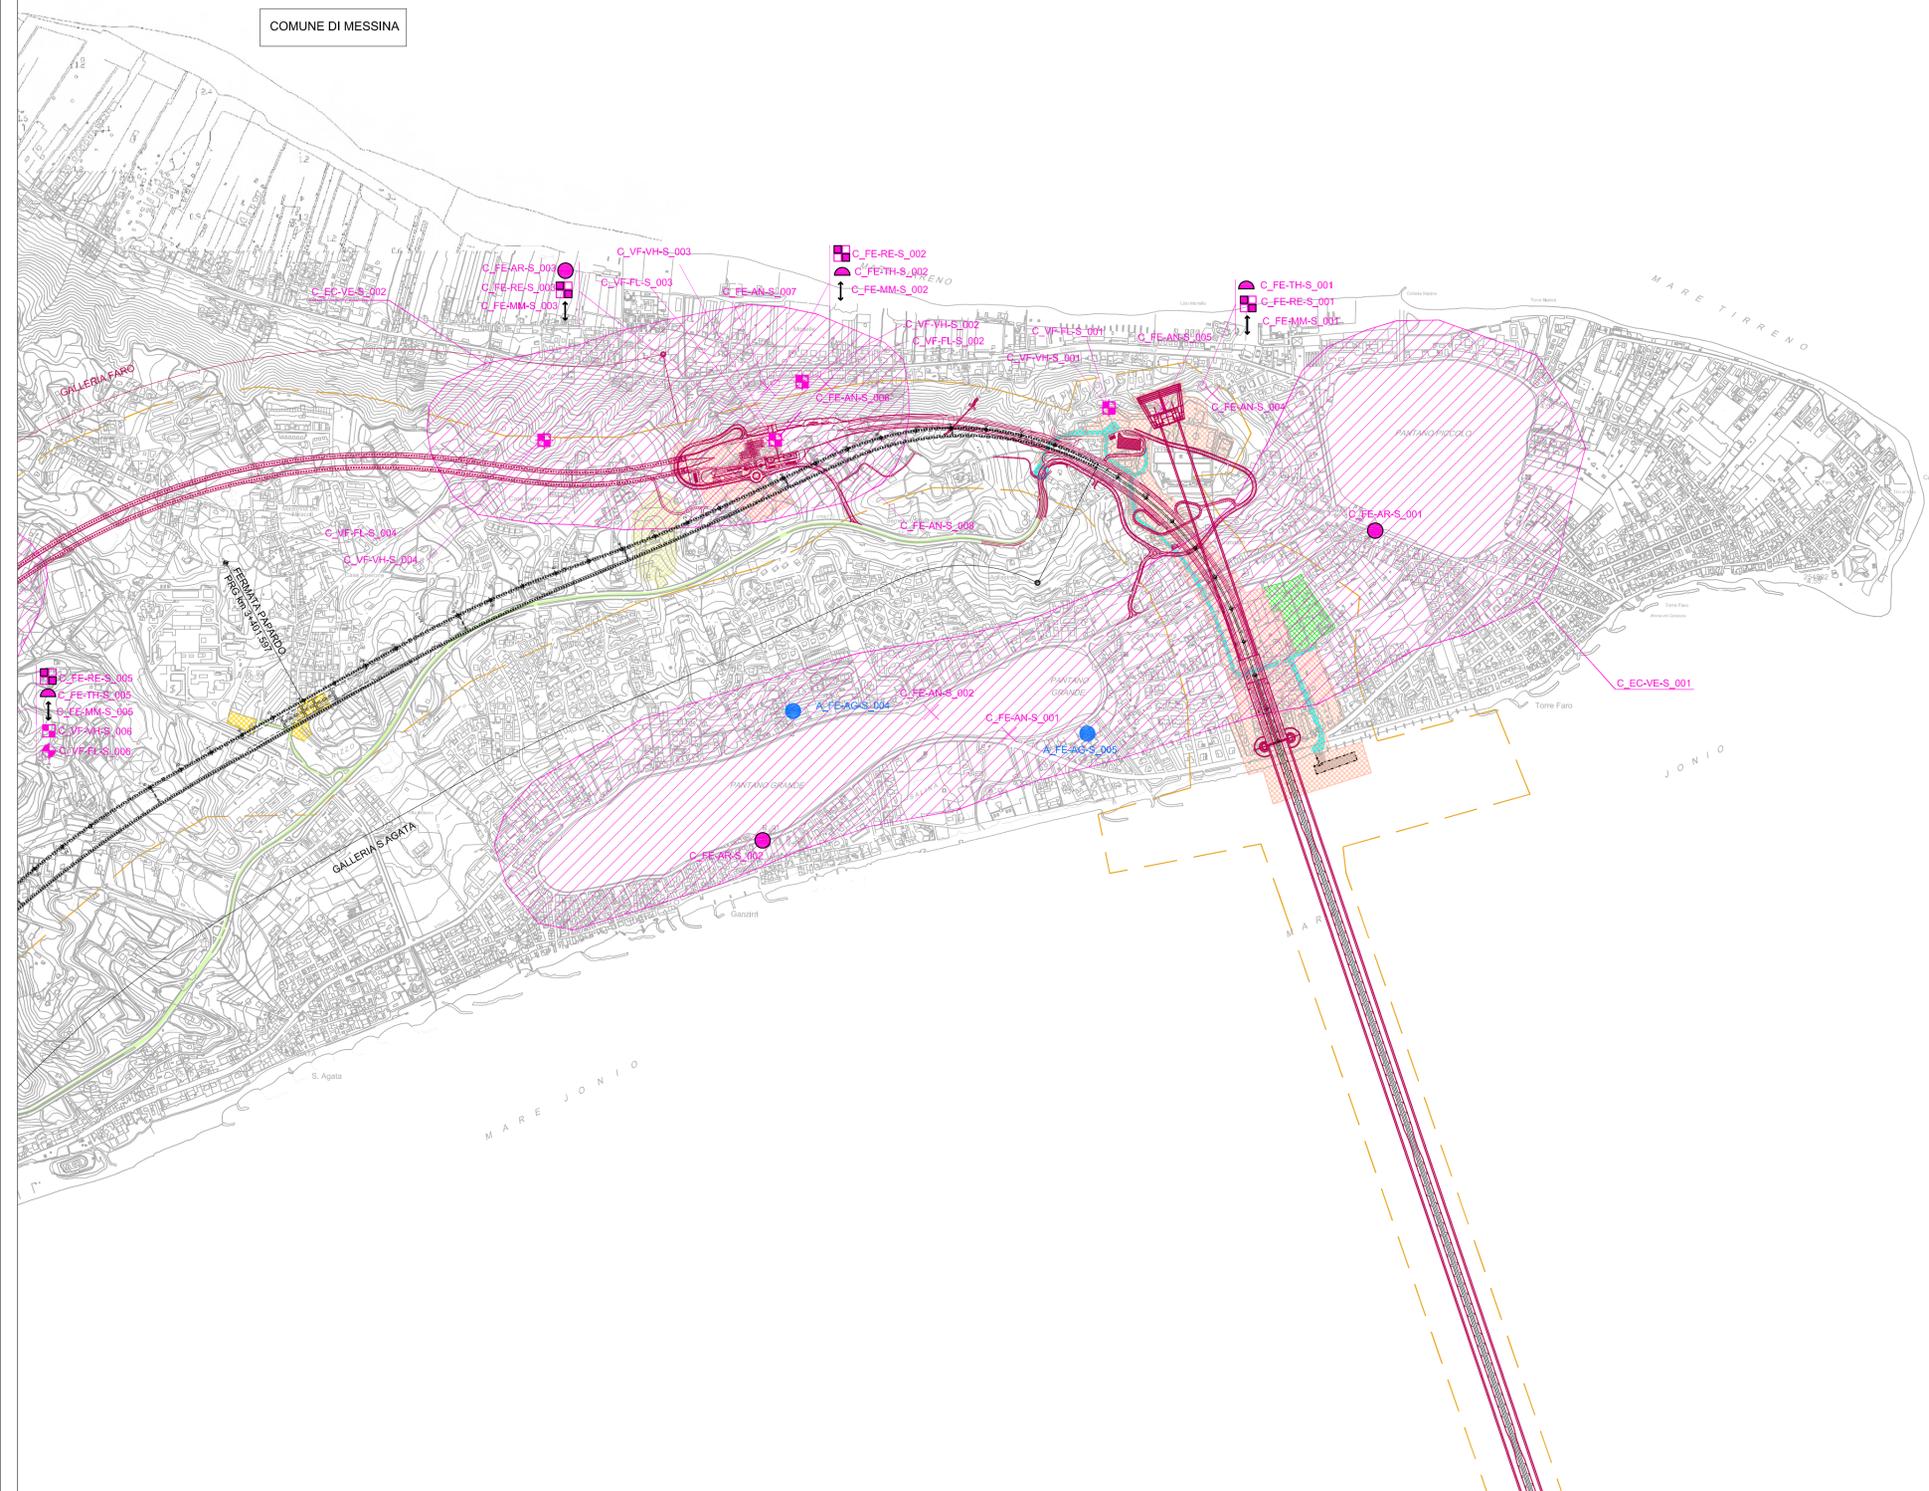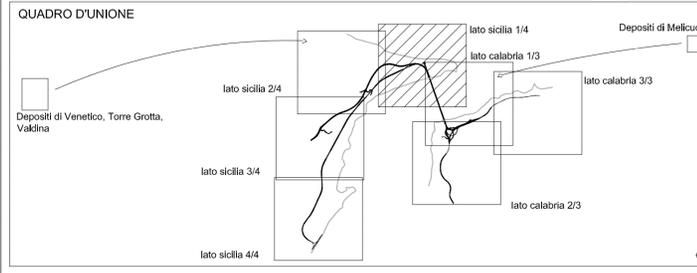 

Stretto di Messina

Concessionario per la progettazione, realizzazione e gestione del collegamento stabile tra la Sicilia e il Continente
Organismo di Diritto pubblico
(Legge n° 1158 del 17 dicembre 1971, modificata dal D.Lgs. n° 114 del 24 aprile 2003)

PONTE SULLO STRETTO DI MESSINA

PROGETTO DEFINITIVO

PARSONS TRANSPORTATION GROUP, Inc.

PARSONS TRANSPORTATION GROUP INC Direttore PMC (Ing. A. Saulle)	STRETTO DI MESSINA Direttore Generale e RUP Validazione (Ing. G. Fiammenghi)	STRETTO DI MESSINA Amministratore Delegato (Dott. P. Ciucci)
-----------------------------------------------------------------------	------------------------------------------------------------------------------------	--------------------------------------------------------------------

MONITORAGGIO AMBIENTALE MA0079

PROGETTO MONITORAGGIO AMBIENTALE TERRITORIALE E SOCIALE UNIFICATO

COMPONENTE ECOSISTEMI

PLANIMETRIA UBICAZIONE PUNTI DI MISURA 1/4 - LATO SICILIA

CODICE: PMCRMFPNUSOEOECOOO0000001FO					SCALA: 1:10000
REV.	DATA	DESCRIZIONE	REDATTO	VERIFICATO	APPROVATO
FO	20/06/2011	EMISSIONE FINALE	C. Arcieri	C. Sanna	A. Saulle