

LEGENDA

MONITORAGGIO AREA VASTA - A

- A_FE-AG-CIS_001 Rilievi agroecosistemi

MONITORAGGIO AREE DI CANTIERE - C

STAZIONI DI MONITORAGGIO ECOSISTEMI

- C_EC-VE-CIS_001 Area di monitoraggio ecosistemi

STAZIONI DI MONITORAGGIO FAUNA


- C_FE-AR-CIS_001 Stazione anfibi
- C_FE-AN-CIS_001 Stazione avifauna nidificatori
- C_FE-TH-CIS_001 Stazione testuggine hermann
- C_FE-MM-CIS_001 Trasetti micromammiferi
- C_FE-RE-CIS_001 Stazione rettili
- C_FE-LC-CIS_001 Stazione lagomorfi

STAZIONI DI MONITORAGGIO VEGETAZIONE E FLORA

- C_VF-VH-CIS_001 Stazione vegetazione e habitat
- C_VF-FL-CIS_001 Stazione flora

- Cantiere logistico
- Arete stazioni metropolitana
- Cantiere operativo
- Siti di deposito
- Cave di prestito
- Discarica rifiuti speciali non pericolosi
- Area a disposizione
- Pontile
- Viabilità esistente e di progetto
- Piste di cantiere
- Tracciato ferroviario in galleria
- Tracciato ferroviario in superficie
- Tracciato autostradale in galleria
- Tracciato autostradale in superficie
- Ambito di pertinenza aree di cantiere
- Confini comunali

0 100 200 500 metri

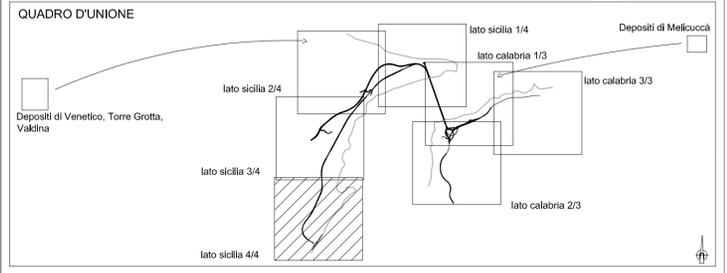

Stretto di Messina

Concessionario per la progettazione, realizzazione e gestione del collegamento stabile tra la Sicilia e il Continente
 Organismo di Diritto pubblico
 (Legge n° 1158 del 17 dicembre 1971, modificata dal D.Lgs. n° 114 del 24 aprile 2003)

STRETTO DI MESSINA
PMC
PARSONS

PONTE SULLO STRETTO DI MESSINA

PROGETTO DEFINITIVO

PARSONS TRANSPORTATION GROUP, Inc.

PARSONS TRANSPORTATION GROUP INC. Direttore PMC (Ing. A. Saulle)	STRETTO DI MESSINA Direttore Generale e RUP Validazione (Ing. G. Fiammenghi)	STRETTO DI MESSINA Amministratore Delegato (Dott. P. Ciucci)
--	--	--

MONITORAGGIO AMBIENTALE MA0082

PROGETTO MONITORAGGIO AMBIENTALE TERRITORIALE E SOCIALE UNIFICATO

COMPONENTE ECOSISTEMI

PLANIMETRIA UBICAZIONE PUNTI DI MISURA 4/4 - LATO SICILIA

CODICE P M C R O M F P N U S O O E C O O O O O O O O O O 4 F O **SCALA:** 1:10000

REV.	DATA	DESCRIZIONE	REDATTO	VERIFICATO	APPROVATO
FO	20/06/2011	EMISSIONE FINALE	C. Arcieri	C. Sanna	A. Saulle

NOME DEL FILE: MA0082