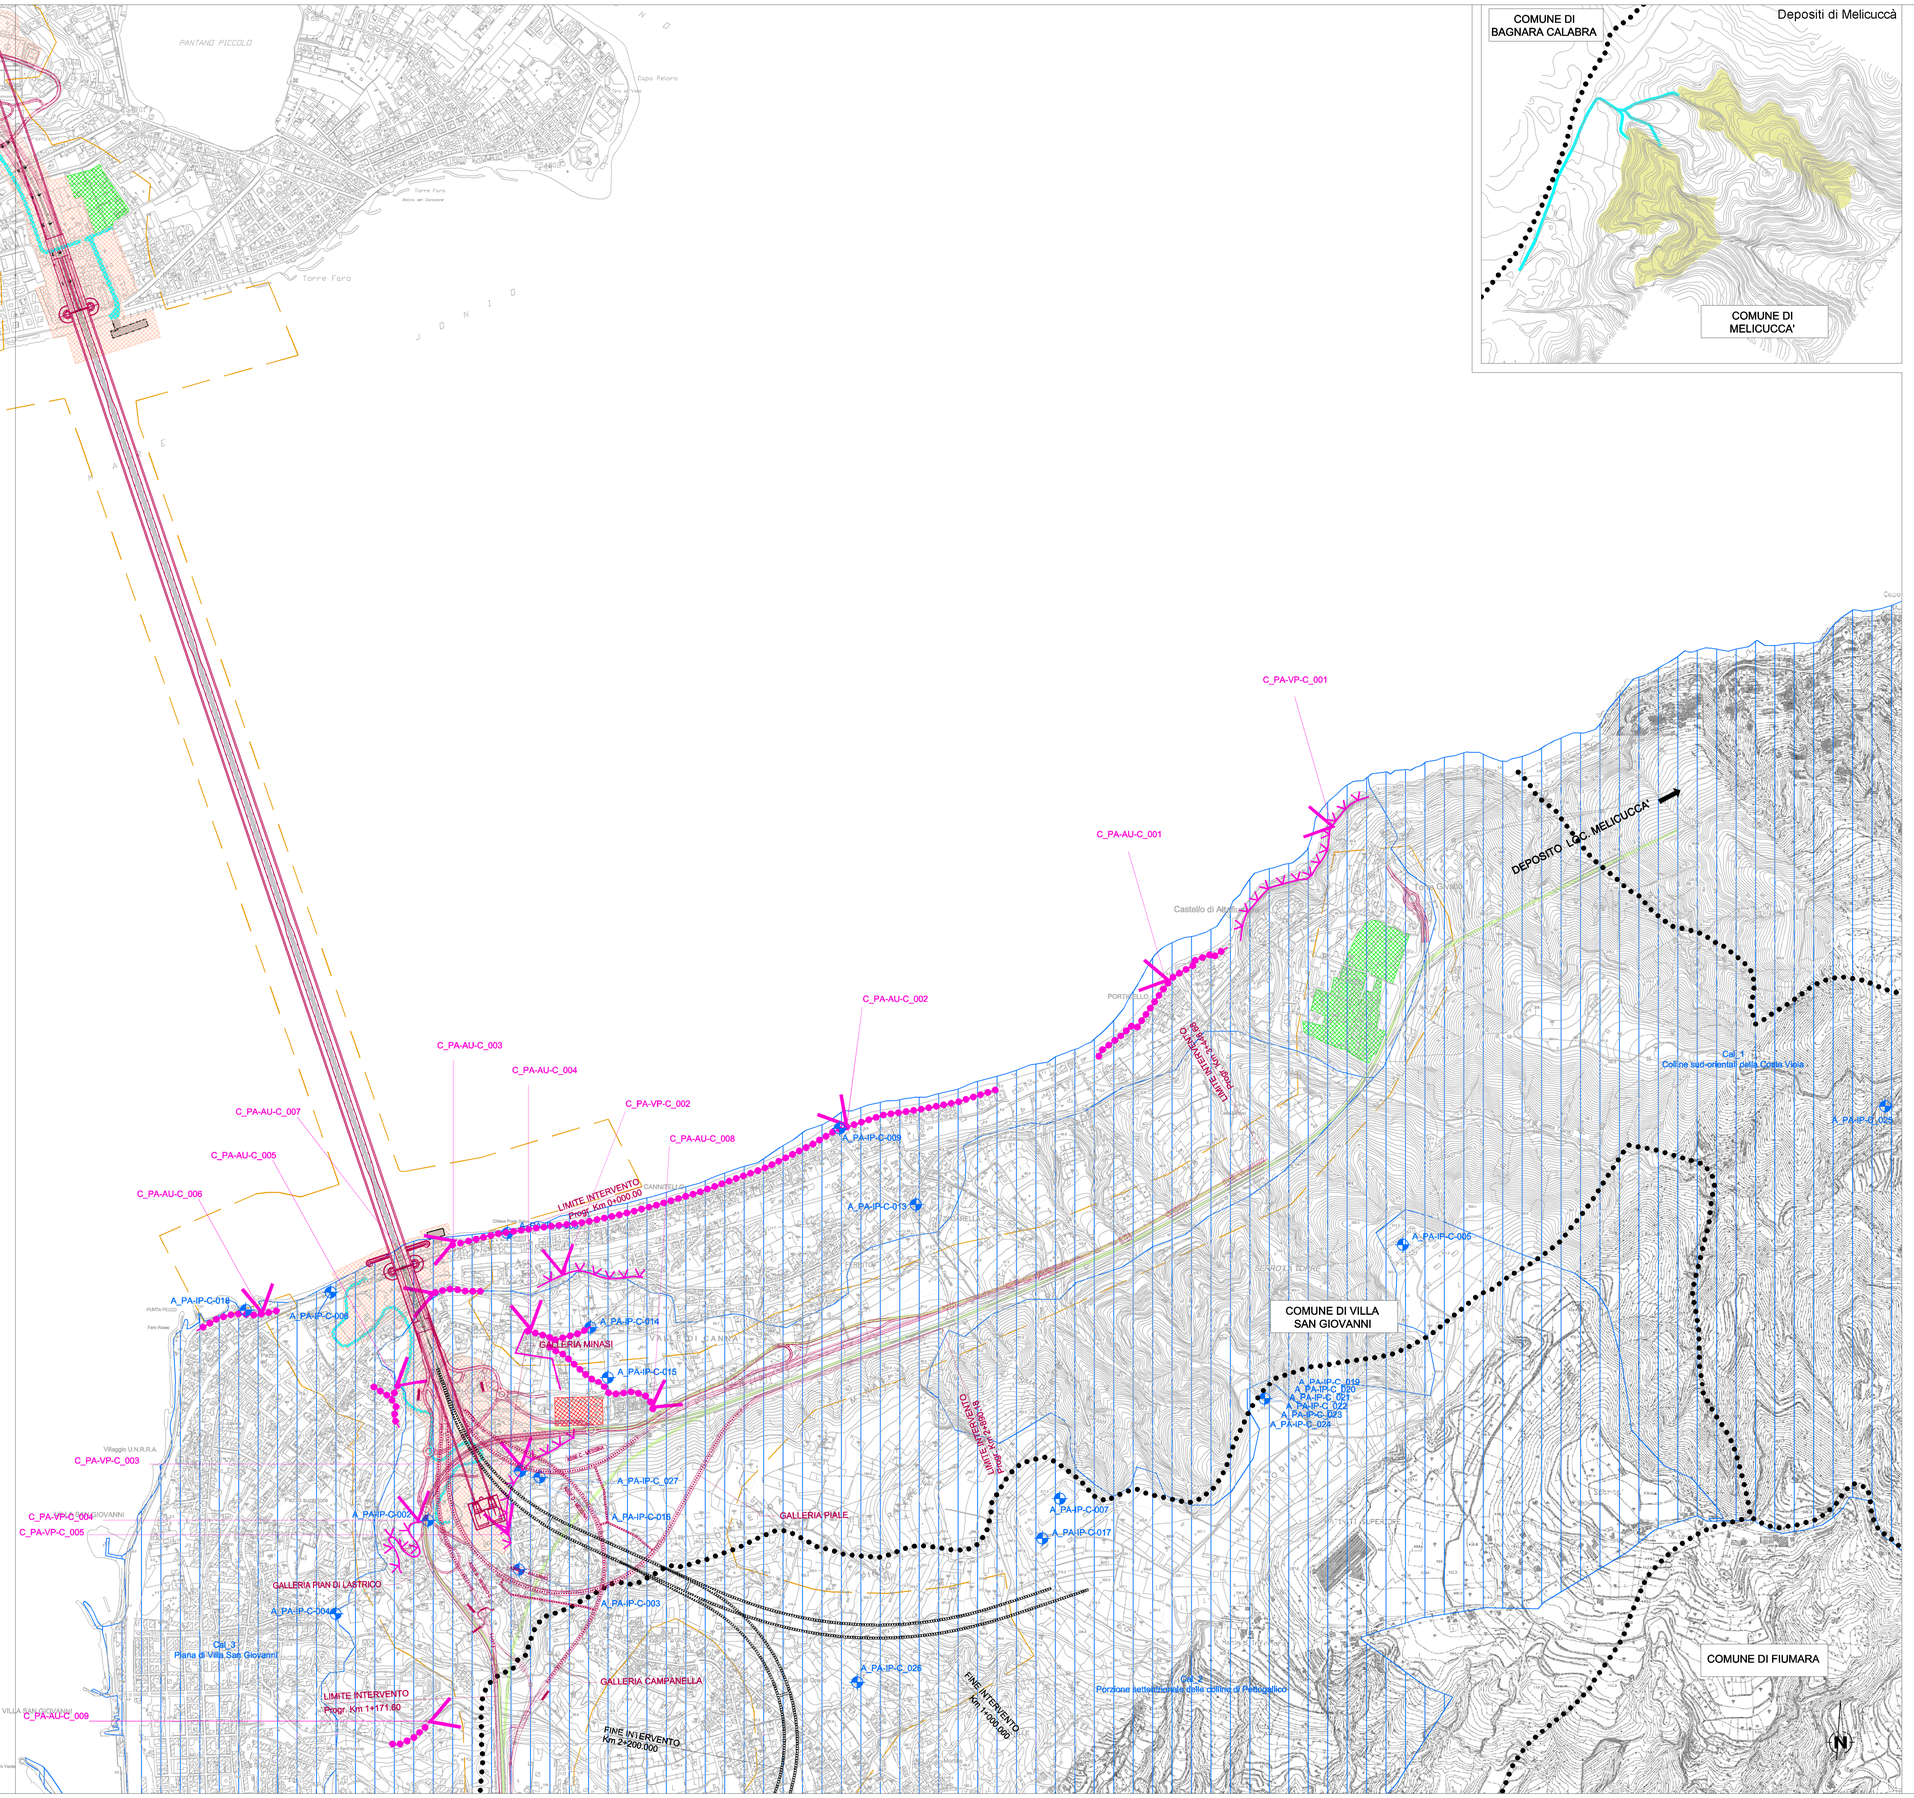

LEGENDA

MONITORAGGIO AREA VASTA - A

- A_PA-IP-C/S-001 — Stazioni visive
- Unità di Paesaggio (U.d.P.)

MONITORAGGIO AREE DI CANTIERE - C

- C-PA-VP-C/S-001 — Percorsi con valenza panoramica; Punti di monitoraggio dai percorsi con valenza panoramica
- C-PA-AU-C/S-001 — Fronti aggregati urbani; Punti di monitoraggio dai fronti aggregati urbani

- Cantiere logistico
- Aree stazioni metropolitana
- Cantiere operativo
- Siti di deposito
- Cave di prestito
- Discarica rifiuti speciali non pericolosi
- Aree a disposizione
- Pontile
- Viabilità esistente e di progetto
- Piste di cantiere
- Tracciato ferroviario in galleria
- Tracciato ferroviario in superficie
- Tracciato autostradale in galleria
- Tracciato autostradale in superficie
- Ambito di pertinenza aree di cantiere
- Confini comunali

0 100 200 500 metri
1:10.000

QUADRO D'UNIONE

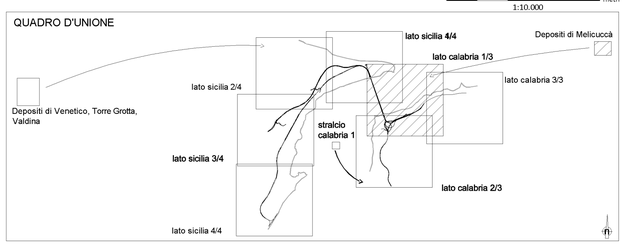

Stretto di Messina

Concessionaria per la progettazione, realizzazione e gestione del collegamento stabile tra la Sicilia e il Continente
Organismo di Diritto pubblico
(Legge n° 1158 del 17 dicembre 1971, modificata dal D.Lgs. n° 114 del 24 aprile 2003)

STRETTO DI MESSINA — PMC — PARSONS

PONTE SULLO STRETTO DI MESSINA

PROGETTO DEFINITIVO

PARSONS TRANSPORTATION GROUP, Inc.

PARSONS TRASPORTATION GROUP INC	STRETTO DI MESSINA	STRETTO DI MESSINA
Direttore PMC (Ing. A. Saulle)	Direttore Generale e RUP Validazione (Ing. G. Fiammenghi)	Amministratore Delegato (Dott. P. Ciucci)

MONITORAGGIO AMBIENTALE

MA0085

PROGETTO MONITORAGGIO AMBIENTALE TERRITORIALE E SOCIALE UNIFICATO

COMPONENTE PAESAGGIO

PLANIMETRIA UBICAZIONE PUNTI DI MISURA 2/3 – LATO CALABRIA

CODICE: P M C R O M F P N U C 0 0 P A 0 0 0 0 0 0 0 0 0 2 F 0

SCALA: 1:10000

REV.	DATA	DESCRIZIONE	REDATTO	VERIFICATO	APPROVATO
F0	20/06/2011	EMISSIONE FINALE	C. Arcieri	C. Sanna	A. Saulle

NOME DEL FILE: MA0085