

LEGENDA

MONITORAGGIO AREA VASTA - A

- A-PA-IP-CS-001 Stazioni visive
- Unità di Paesaggio (U.d.P.)

MONITORAGGIO AREE DI CANTIERE - C


- C-PA-VP-CS-001 Percorsi con valenza panoramica
Punti di monitoraggio dai percorsi con valenza panoramica
- C-PA-AU-CS-001 Fronti aggregati urbani
Punti di monitoraggio dai fronti aggregati urbani

- Cantiere logistico
- Aree stazioni metropolitana
- Cantiere operativo
- Siti di deposito
- Cave di prestito
- Discarica rifiuti speciali non pericolosi
- Aree a disposizione
- Pontile

- Viabilità esistente e di progetto
- Piste di cantiere
- Tracciato ferroviario in galleria
- Tracciato ferroviario in superficie
- Tracciato autostradale in galleria
- Tracciato autostradale in superficie
- Ambito di pertinenza aree di cantiere
- Confini comunali

0 100 200 500 metri

1:10.000

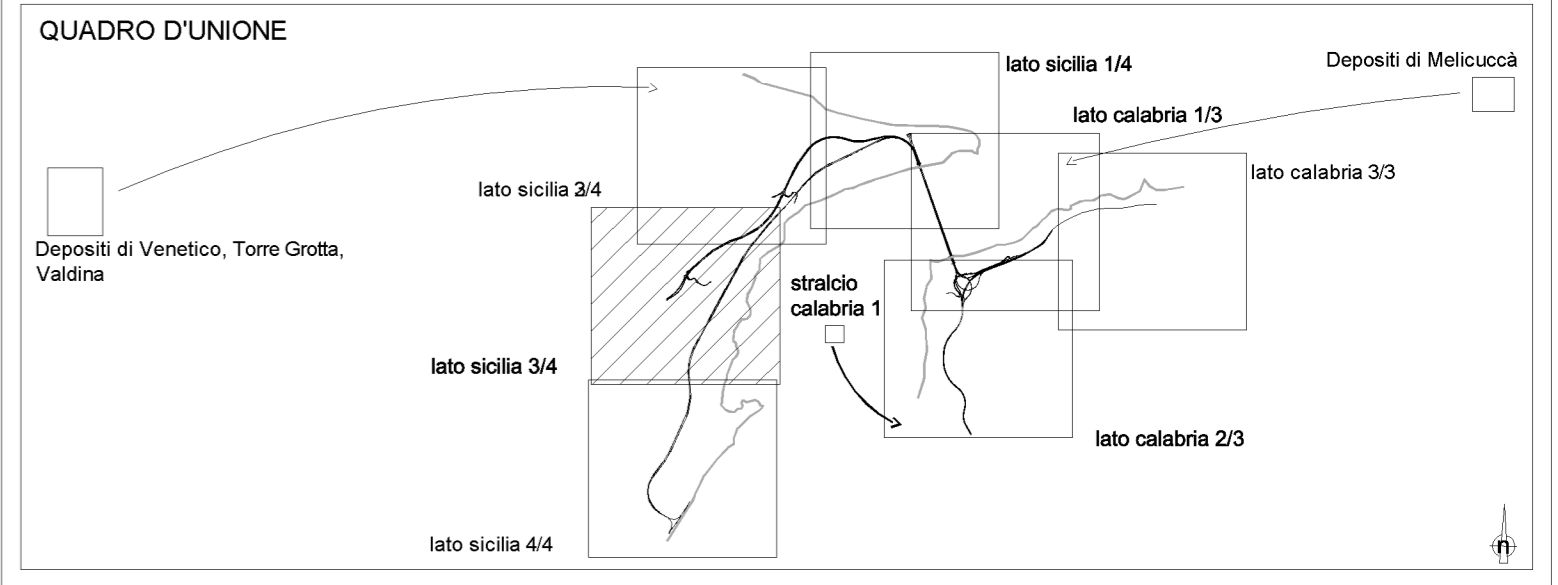

Concessionaria per la progettazione, realizzazione e gestione del collegamento stabile tra la Sicilia e il Continente
Organismo di Diritto pubblico
(Legge n° 1158 del 17 dicembre 1971, modificata dal D.Lgs. n° 114 del 24 aprile 2003)

PONTE SULLO STRETTO DI MESSINA

PROGETTO DEFINITIVO

PARSONS TRANSPORTATION GROUP, Inc.

PARSONS TRANSPORTATION GROUP INC Direttore PMC (Ing. A. Saulle)	STRETTO DI MESSINA Direttore Generale e RUP Validazione (Ing. G. Fiommenghi)	STRETTO DI MESSINA Amministratore Delegato (Dott. P. Ciucci)
---	--	--

MAO089

MONITORAGGIO AMBIENTALE

PROGETTO MONITORAGGIO AMBIENTALE TERRITORIALE E SOCIALE UNIFICATO
COMPONENTE PAESAGGIO
PLANIMETRIA UBICAZIONE PUNTI DI MISURA 3/4 - LATO SICILIA

CODICE P M C R O M F P N U S O O P A O O O O O O O O O O 3 F 0				SCALA: 1:10000	
REV.	DATA	DESCRIZIONE	REDATTO	VERIFICATO	APPROVATO
FO	20/06/2011	EMISSIONE FINALE	C. Arcieri	C. Sanna	A. Saulle
NOME DEL FILE: MAO089					