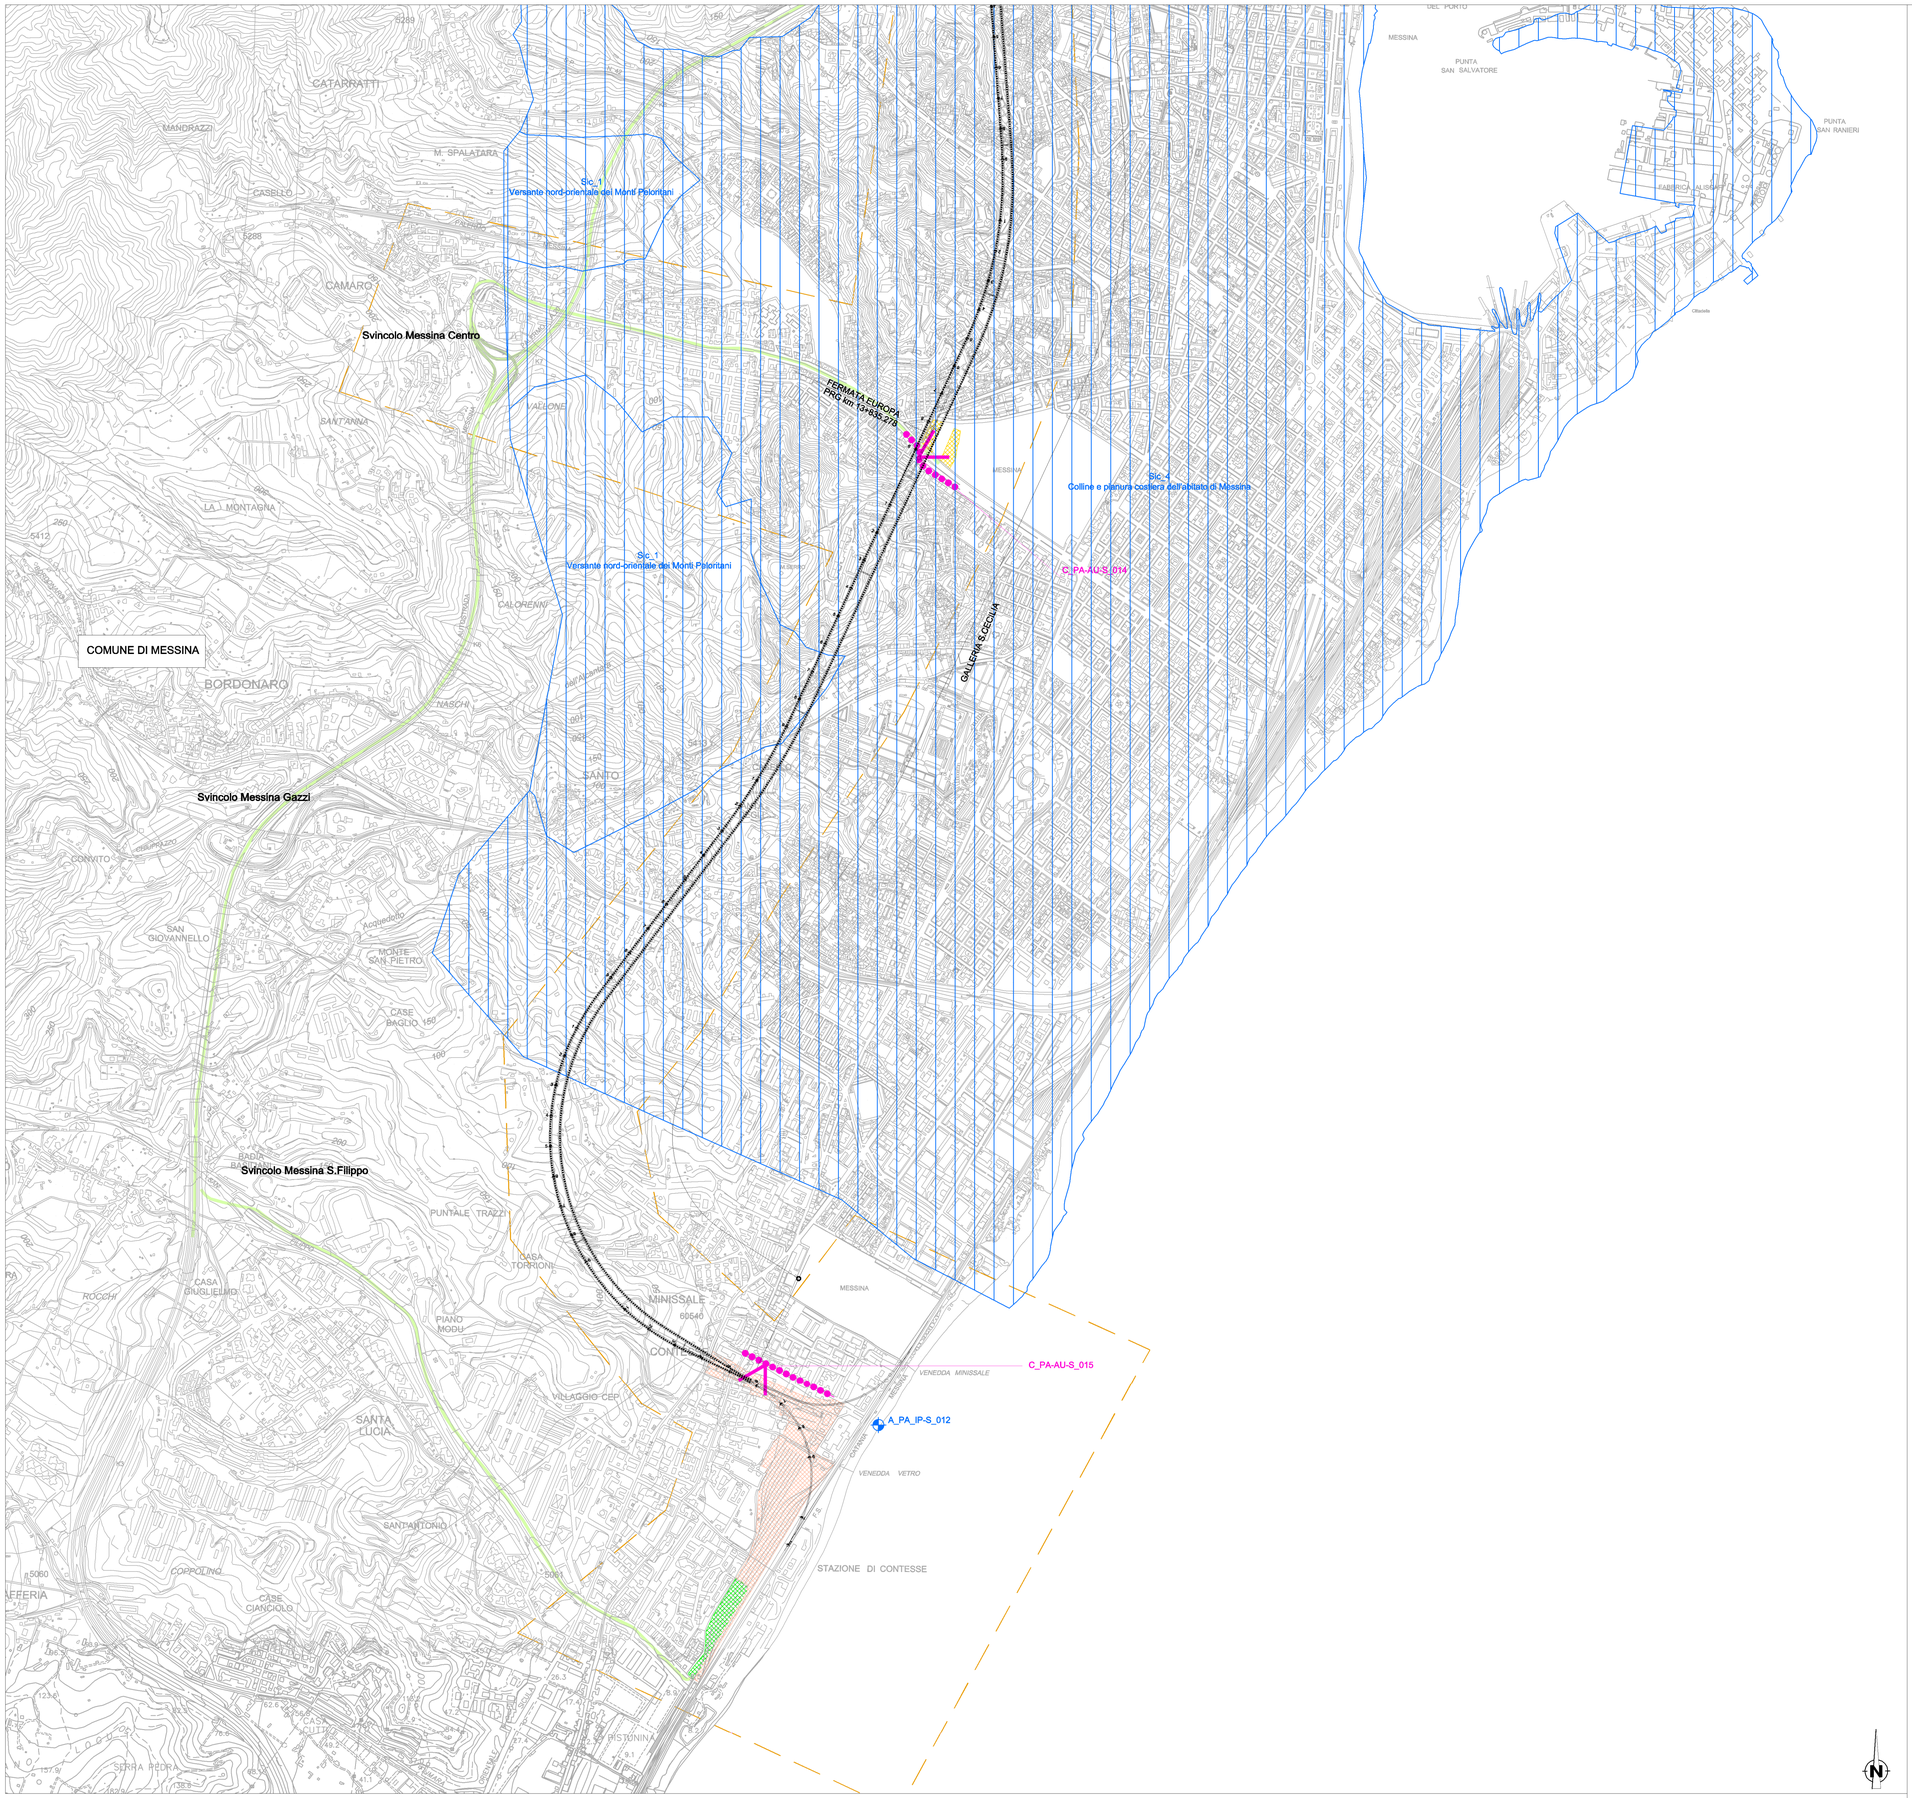

LEGENDA

MONITORAGGIO AREA VASTA - A

A_PA-IP-C/S-001 Stazioni visive

Unità di Paesaggio (U.d.P.)

MONITORAGGIO AREE DI CANTIERE - C

C-PA-VP-C/S-001 Percorsi con valenza panoramica

Punti di monitoraggio dai percorsi con valenza panoramica

C-PA-AU-C/S-001 Fronti aggregati urbani

Punti di monitoraggio dai fronti aggregati urbani

- Cantiere logistico
- Aree stazioni metropolitana
- Cantiere operativo
- Siti di deposito
- Cave di prestito
- Discarica rifiuti speciali non pericolosi
- Aree a disposizione
- Pontile
- Viabilità esistente e di progetto
- Piste di cantiere
- Tracciato ferroviario in galleria
- Tracciato ferroviario in superficie
- Tracciato autostradale in galleria
- Tracciato autostradale in superficie
- Ambito di pertinenza aree di cantiere
- Confini comunali

0 100 200 500 metri
1:10.000

QUADRO D'UNIONE

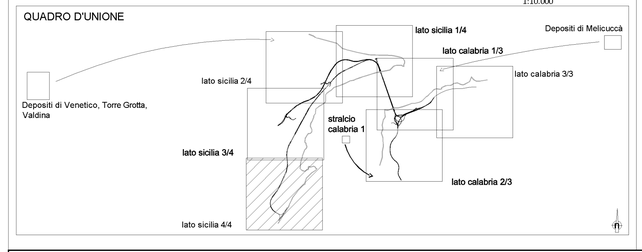

Stretto di Messina

Concessionaria per la progettazione, realizzazione e gestione del collegamento stabile tra la Sicilia e il Continente
Organismo di Diritto pubblico
(Legge n° 1158 del 17 dicembre 1971, modificata dal D.Lgs. n° 114 del 24 aprile 2003)

STRETTO DI MESSINA
PMC PARSONS

PONTE SULLO STRETTO DI MESSINA

PROGETTO DEFINITIVO

PARSONS TRANSPORTATION GROUP, Inc.

PARSONS TRASPORTATION GROUP INC	STRETTO DI MESSINA	STRETTO DI MESSINA
Direttore PMC (Ing. A. Saulle)	Direttore Generale e RUP Validazione (Ing. G. Fiammenghi)	Amministratore Delegato (Dott. P. Ciucci)

MONITORAGGIO AMBIENTALE

MA0090

PROGETTO MONITORAGGIO AMBIENTALE TERRITORIALE E SOCIALE UNIFICATO

COMPONENTE PAESAGGIO

PLANIMETRIA UBICAZIONE PUNTI DI MISURA 4/4 – LATO SICILIA

CODICE: P M C R O M F P N U S 0 0 P A 0 0 0 0 0 0 0 0 0 4 F 0

SCALA: 1:10000

REV.	DATA	DESCRIZIONE	REDATTO	VERIFICATO	APPROVATO
F0	20/06/2011	EMISSIONE FINALE	C. Arcieri	C. Sanna	A. Saulle

NOME DEL FILE: MA0090