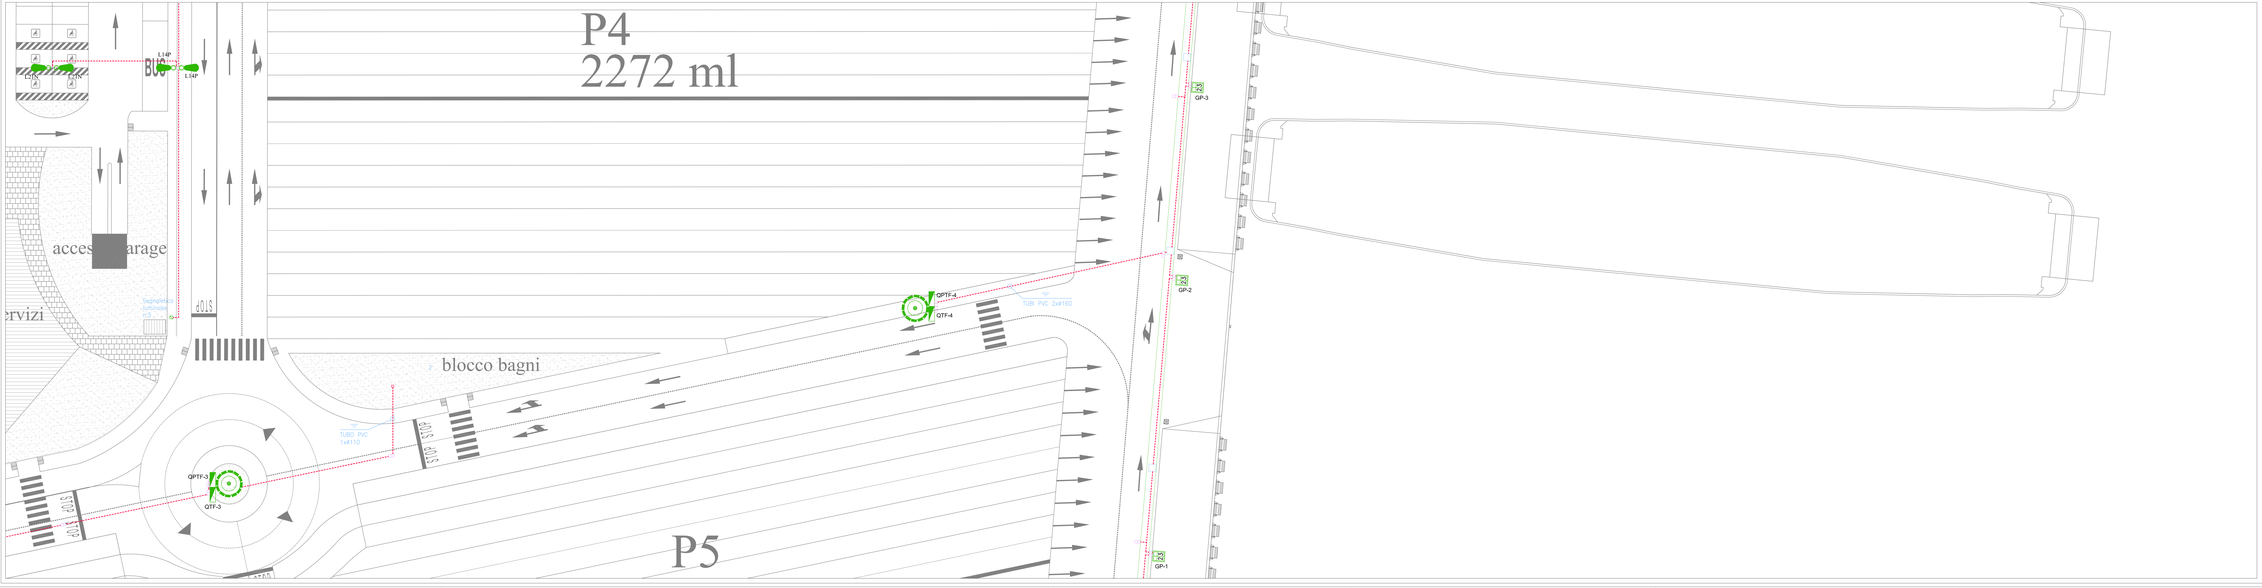
P4
2272 ml
P5
accesso garage
servizi
blocco bagni
L14P
L14P
L14P
L14P
QTF-3
QTFF-3
QTFF-4
QTF-4
GP-3
GP-2
GP-1
TUBI PVC 2x160
TUBI PVC 1x110
TUBI PVC 1x110
TUBI PVC 1x110