

**LEGENDA**


**MONITORAGGIO AREA VASTA - A**

- Unità di Paesaggio (U.d.P.)

**MONITORAGGIO AREE DI CANTIERE - C**

- Ambito interessato dallo studio di impatto ambientale
- Attività di redazione cartografica della carta dell'uso del suolo

|  |   |  |                                       |
|--|---|--|---------------------------------------|
|  | Cantieri logistici                        |  | Viabilità esistente e di progetto     |
|  | Aree stazioni metropolitana               |  | Piste di cantiere                     |
|  | Cantieri operativi                        |  | Tracciato ferroviario in galleria     |
|  | Siti di deposito                          |  | Tracciato ferroviario in superficie   |
|  | Cave di prestito                          |  | Tracciato autostradale in galleria    |
|  | Discarica rifiuti speciali non pericolosi |  | Tracciato autostradale in superficie  |
|  | Aree a disposizione                       |  | Ambito di pertinenza aree di cantiere |
|  | Pontile                                   |  | Confini comunali                      |

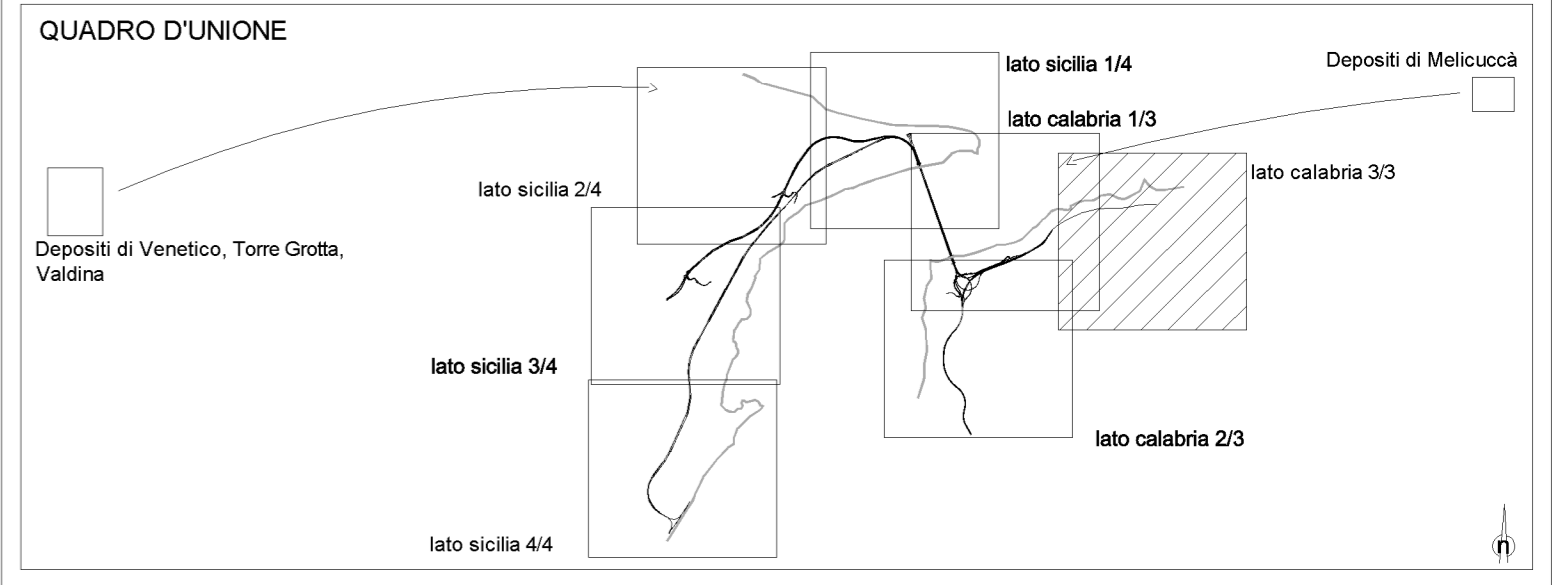

**Stretto di Messina**

Concessionaria per la progettazione, realizzazione e gestione del collegamento stabile tra la Sicilia e il Continente  
 Organismo di Diritto pubblico  
 (Legge n° 1158 del 17 dicembre 1971, modificata dal D.Lgs. n° 114 del 24 aprile 2003)

**STRETTO DI MESSINA**  
**PMC**  
**PARSONS**

**PONTE SULLO STRETTO DI MESSINA**

**PROGETTO DEFINITIVO**

**PARSONS TRANSPORTATION GROUP, Inc.**

|   |  |  |
|---|--|--|
| PARSONS TRANSPORTATION GROUP, INC.<br>Direttore PMC<br>(Ing. A. Saulle) | STRETTO DI MESSINA<br>Direttore Generale e RUP Validazione<br>(Ing. G. Fiommenghi) | STRETTO DI MESSINA<br>Amministratore Delegato<br>(Dott. P. Ciucci) |
|---|--|--|

**MONITORAGGIO AMBIENTALE** MA0094

PROGETTO MONITORAGGIO AMBIENTALE TERRITORIALE E SOCIALE UNIFICATO

COMPONENTE STATO FISICO DEI LUOGHI

PLANIMETRIA UBICAZIONE PUNTI DI MISURA 3/3 - LATO CALABRIA

**CODICE** P M C R O M F P N U C O O S F O O O O O O O O O 2 F O

SCALA: 1:10000

| REV. | DATA       | DESCRIZIONE      | REDATTO    | VERIFICATO | APPROVATO |
|------|------------|------------------|------------|------------|-----------|
| FO   | 20/06/2011 | EMISSIONE FINALE | C. Arcieri | C. Sanna   | A. Saulle |

NOME DEL FILE: MA0094