

### LEGENDA

#### MONITORAGGIO AREA VASTA - A

- Unità di Paesaggio (U.d.P.)

#### MONITORAGGIO AREE DI CANTIERE - C


- Ambito interessato dallo studio di impatto ambientale
- Attività di redazione cartografica della carta dell'uso del suolo

- Cantiere logistico
- Aree stazioni metropolitana
- Cantiere operativo
- Siti di deposito
- Cave di prestito
- Discarica rifiuti speciali non pericolosi
- Aree a disposizione
- Pontile

- Viabilità esistente e di progetto
- Piste di cantiere
- Tracciato ferroviario in galleria
- Tracciato ferroviario in superficie
- Tracciato autostradale in galleria
- Tracciato autostradale in superficie
- Ambito di pertinenza aree di cantiere
- Confini comunali

0 100 200 500 metri  
1:10.000

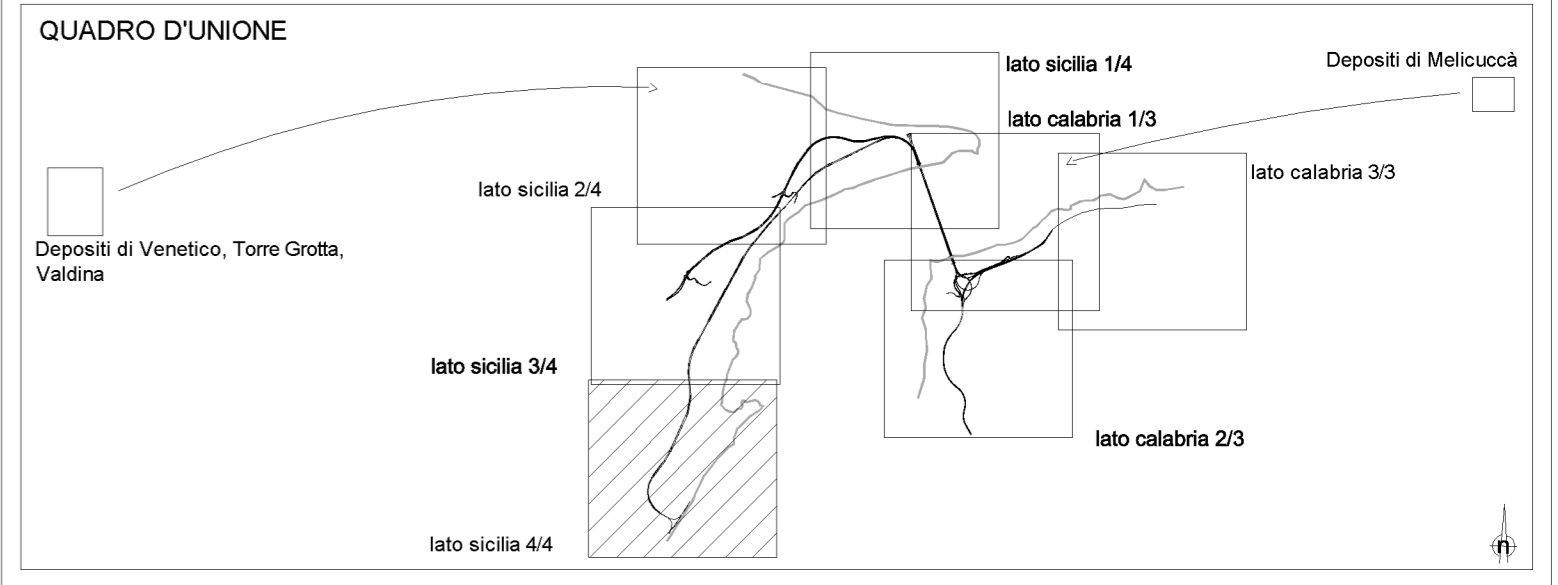

**Stretto di Messina**  
Concessionaria per la progettazione, realizzazione e gestione del collegamento stabile tra la Sicilia e il Continente  
Organismo di Diritto pubblico  
(Legge n° 1158 del 17 dicembre 1971, modificata dal D.Lgs. n° 114 del 24 aprile 2003)

## PONTE SULLO STRETTO DI MESSINA

### PROGETTO DEFINITIVO

## PARSONS TRANSPORTATION GROUP, Inc.

PARSONS TRANSPORTATION GROUP INC. Direttore PMC (Ing. A. Saulle)	STRETTO DI MESSINA Direttore Generale e RUP Validazione (Ing. G. Fiommenghi)	STRETTO DI MESSINA Amministratore Delegato (Dott. P. Ciucci)
--	--	--

MA098

### MONITORAGGIO AMBIENTALE

PROGETTO MONITORAGGIO AMBIENTALE TERRITORIALE E SOCIALE UNIFICATO  
COMPONENTE STATO FISICO DEI LUOGHI  
PLANIMETRIA UBICAZIONE PUNTI DI MISURA 4/4 - LATO SICILIA

CODICE				SCALA:	
P M C R O M F P N U S O O S F O O O O O O O O O 4 F O				1:10000	
REV.	DATA	DESCRIZIONE	REDATTO	VERIFICATO	APPROVATO
FO	20/06/2011	EMISSIONE FINALE	C. Arcieri	C. Sanna	A. Saulle

NOME DEL FILE: MA098