


- LEGENDA**
- MONITORAGGIO AREA VASTA - A**
- A_AT-PO-CIS_001 Campionatore Polveri
 - ▲ A_AT-CP-CIS_001 Campionatore Passivo NOX, SO2, BTX
 - ▲ A_AT-CP-CIS_001 Campionatore Passivo NOX, SO2, BTX, O3
 - ▲ A_AT-CP-CIS_001 Campionatore Passivo SO2
 - ⊕ A_AT-ME-CIS_001 Centralina Meteo
 - A_AT-OA-CIS_001 Centralina per la Qualità dell'Aria
 - A_AT-TR-CIS_001 Centralina di Traffico
- MONITORAGGIO AREE DI CANTIERE - C**
- C_AT-PO-CIS_001 Campionatore Polveri
 - ▲ C_AT-CP-CIS_001 Campionatore Passivo
 - ⊕ C_AT-ME-CIS_001 Centralina Meteo
 - C_AT-OA-CIS_001 Centralina per la Qualità dell'Aria
 - C_AT-DE-CIS_001 Deposimetri
 - C_AT-AM-CIS_001 Campionatore Amianto

- STAZIONE METEOREOLOGICA STRETTO DI MESSINA**
- Stazione meteo Punta Faro
- | | |
|---|---|
| ■ Cantiere logistico | — Viabilità esistente e di progetto |
| ■ Aree stazioni metropolitana | — Piste di cantiere |
| ■ Cantiere operativo | — Trasporti marittimi |
| ■ Siti di deposito | — Tracciato ferroviario in galleria |
| ■ Cave di prestito | — Tracciato ferroviario in superficie |
| ■ Discarica rifiuti speciali non pericolosi | — Tracciato autostradale in galleria |
| ■ Aree a disposizione | — Tracciato autostradale in superficie |
| ■ Siti di produzione inerti | — Ambito di pertinenza aree di cantiere |
| ■ Aree di lavorazione terre di scavo | ●●●●● Confini comunali |

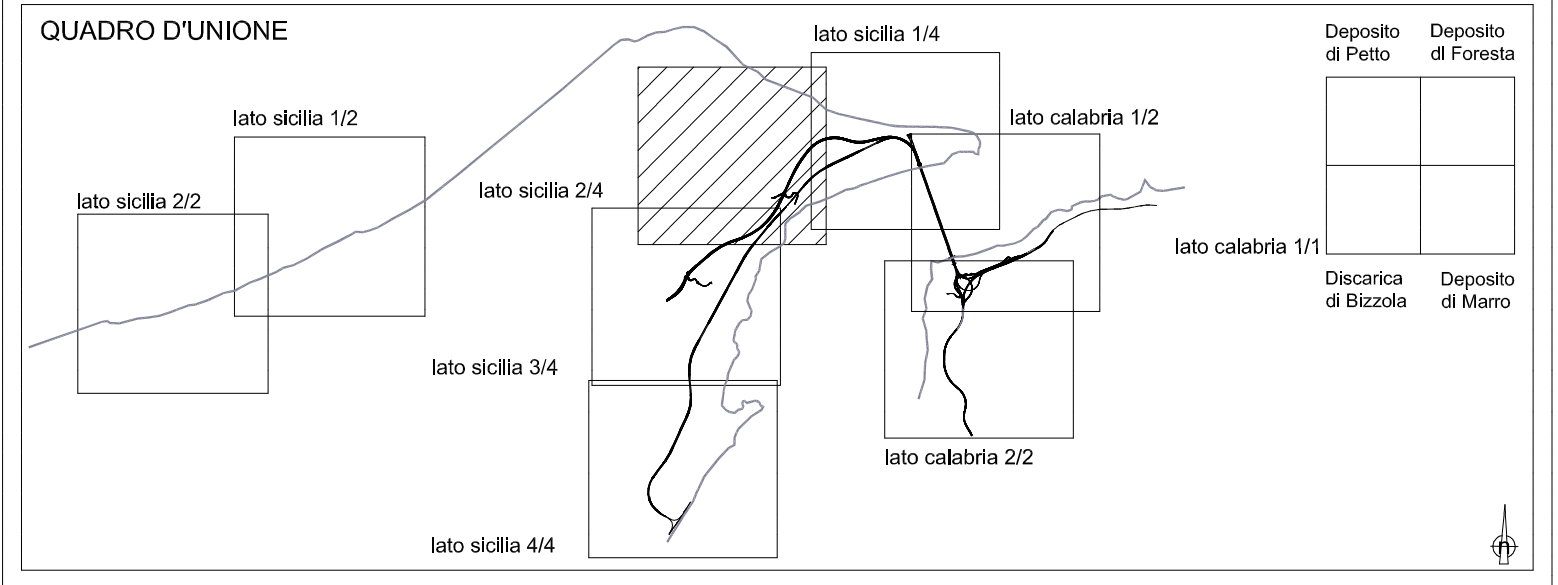

Stretto di Messina

Concessionario per la progettazione, realizzazione e gestione del collegamento stabile tra la Sicilia e il Continente
Organismo di Diritto pubblico
(Legge n° 1158 del 17 dicembre 1971, modificata dal D.Lgs. n° 114 del 24 aprile 2003)

PONTE SULLO STRETTO DI MESSINA

PROGETTO DEFINITIVO
ALTERNATIVE AI SITI DI DEPOSITO

(Richieste CTVA del 22/12/2011 Prot. CTVA/20011/4534 e del 16/03/2012 Prot. CTVA/2012/1012)

PARSONS TRANSPORTATION GROUP INC.

PARSONS TRANSPORTATION GROUP INC. Direttore PMC (Ing. A. Saulle)	STRETTO DI MESSINA Direttore Generale (Ing. G. Fiammenghi)	STRETTO DI MESSINA Amministratore Delegato (Dott. P. Ciucci)
--	--	--

Firmato digitalmente ai sensi dell' "Art.21 del D.Lgs. 82/2005"

MAV0006_F0

MONITORAGGIO AMBIENTALE

PROGETTO MONITORAGGIO AMBIENTALE TERRITORIALE E SOCIALE UNIFICATO

COMPONENTE ATMOSFERA

PLANIMETRIA UBICAZIONE PUNTI DI MISURA 2/4 - LATO SICILIA

CODICE			SCALA:		
P M C R O M F P N V S O O A T O O O O O O O O O 2 F 0			1:10000		
REV.	DATA	DESCRIZIONE	REDATTO	VERIFICATO	APPROVATO
FO	31/05/2012	EMISSIONE FINALE	C. Arcieri	C. Sanna	A. Saulle

NOME DEL FILE: MAV0006