


**LEGENDA**

**MONITORAGGIO AREA VASTA - A**  
 A-RU\_INES\_CIS\_001 Punti Ricettori Rumore (Interno e esterno)

**MONITORAGGIO AREE DI CANTIERE - C**  
 C-RU\_INES\_CIS\_001 Punti Ricettori Rumore (Interno e esterno)

- Cantiere logistico
- Aree stazioni metropolitana
- Cantiere operativo
- Siti di deposito
- Cave di prestito
- Discarica rifiuti speciali non pericolosi
- Aree a disposizione
- Siti di produzione inerti
- Aree di lavorazione terre di scavo
- Viabilità esistente e di progetto
- Piste di cantiere
- Trasporti marittimi
- Tracciato ferroviario in galleria
- Tracciato ferroviario in superficie
- Tracciato autostradale in galleria
- Tracciato autostradale in superficie
- Ambito di pertinenza aree di cantiere
- Confini comunali

Scala: 0 100 200 500 metri

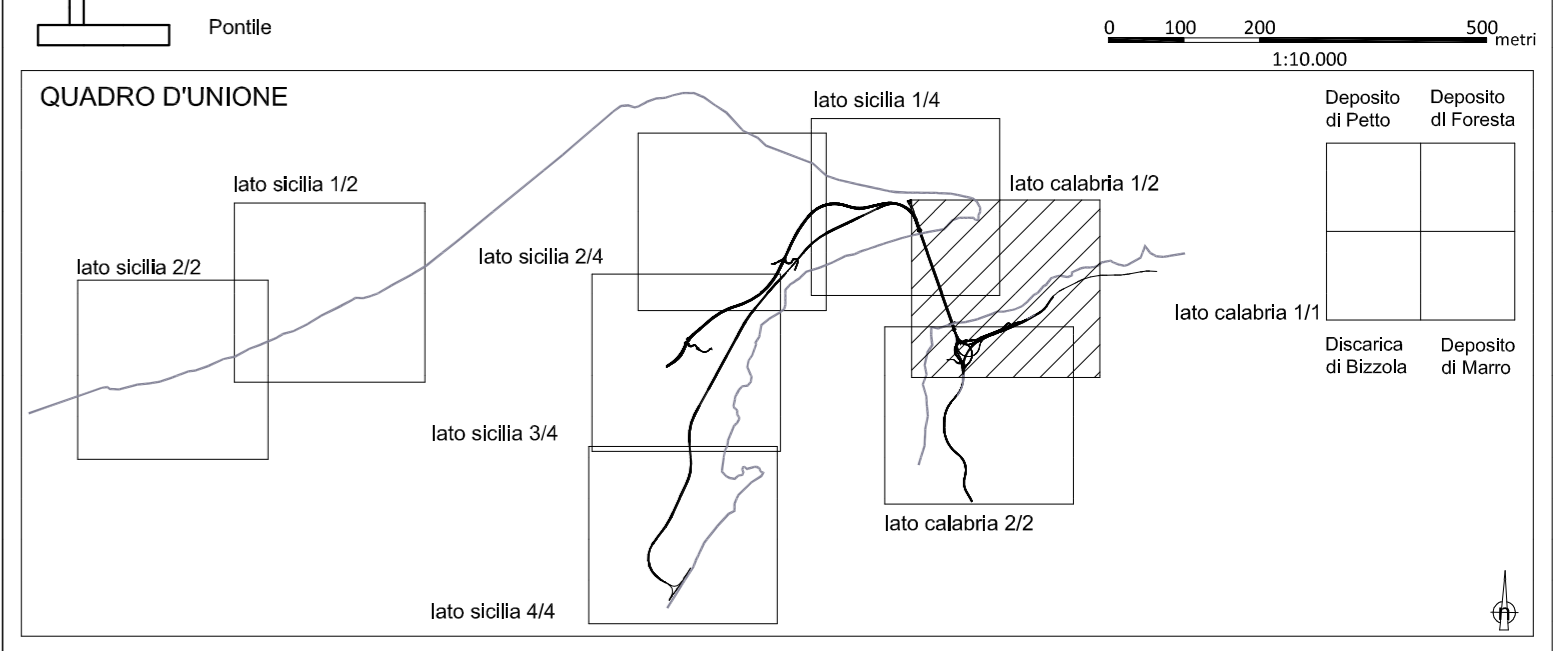

**Stretto di Messina**

Concessionaria per la progettazione, realizzazione e gestione del collegamento stabile tra la Sicilia e il Continente  
 Organismo di Diritto pubblico  
 (Legge n° 1158 del 17 dicembre 1971, modificata dal D.Lgs. n° 114 del 24 aprile 2003)

**STRETTO DI MESSINA**  
**PMC**  
**PARSONS**

**PONTE SULLO STRETTO DI MESSINA**

**PROGETTO DEFINITIVO**  
**ALTERNATIVE AI SITI DI DEPOSITO**

(Richieste CTVA del 22/12/2011 Prot. CTVA/20011/4534 e del 16/03/2012 Prot. CTVA/2012/1012)

**PARSONS TRANSPORTATION GROUP INC.**

PARSONS TRANSPORTATION GROUP INC. Direttore PMC (Ing. A. Saulle)	STRETTO DI MESSINA Direttore Generale (Ing. G. Fiammenghi)	STRETTO DI MESSINA Amministratore Delegato (Dott. P. Ciucci)
--	--	--

Firmato digitalmente ai sensi dell' "Art.21 del D.Lgs. 82/2005"

**MONITORAGGIO AMBIENTALE** MAV0038\_F0

PROGETTO MONITORAGGIO AMBIENTALE TERRITORIALE E SOCIALE UNIFICATO

COMPONENTE RUMORE

PLANIMETRIA UBICAZIONE PUNTI DI MISURA 1/2 - LATO CALABRIA

CODICE: P M C R O M F P N V C O O R U O O O O O O O O O O I F O

SCALA: 1:10000

REV.	DATA	DESCRIZIONE	REDATTO	VERIFICATO	APPROVATO
F0	31/05/2012	EMISSIONE FINALE	C. Arcieri	C. Sanna	A. Saulle

NOME DEL FILE: MAV0038