


LEGENDA

MONITORAGGIO AREA VASTA - A + A_RU_INIES_CS_001 Punti Ricettori Rumore (interno e esterno)

MONITORAGGIO AREE DI CANTIERE - C + C_RU_INIES_CS_001 Punti Ricettori Rumore (interno e esterno)

- Cantiere logistico
- Aree stazioni metropolitana
- Cantiere operativo
- Siti di deposito
- Cave di prestito
- Discarica rifiuti speciali non pericolosi
- Aree a disposizione
- Siti di produzione inerti
- Aree di lavorazione terre di scavo
- Pontile
- Viabilità esistente e di progetto
- Pisto di cantiere
- Trasporti marittimi
- Tracciato ferroviario in galleria
- Tracciato ferroviario in superficie
- Tracciato autostradale in galleria
- Tracciato autostradale in superficie
- Ambito di pertinenza aree di cantiere
- Confini comunali

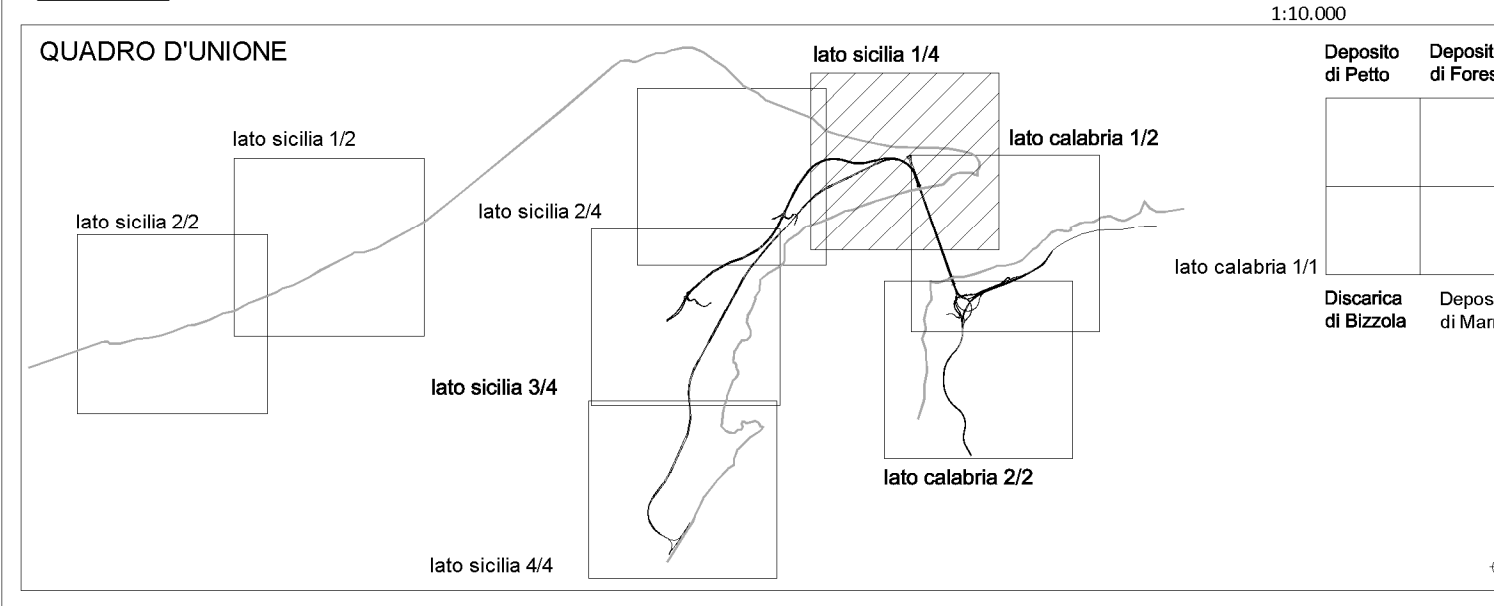

Stretto di Messina

Concessionaria per la progettazione, realizzazione e gestione del collegamento stabile tra la Sicilia e il Continente
Organismo di Diritto pubblico
(Legge n° 1158 del 17 dicembre 1971, modificato dal D.Lgs. n° 114 del 24 aprile 2003)

PONTE SULLO STRETTO DI MESSINA

PROGETTO DEFINITIVO
ALTERNATIVE AI SITI DI DEPOSITO

(Richieste CTVA del 22/12/2011 Prot. CTVA/20011/4534 e del 16/03/2012 Prot. CTVA/2012/1012)

PARSONS TRANSPORTATION GROUP INC.

<small>PARSONS TRANSPORTATION GROUP INC. Direttore PMC (Ing. A. Saulle)</small>	<small>STRETTO DI MESSINA Direttore Generale (Ing. G. Fiammenghi)</small>	<small>STRETTO DI MESSINA Amministratore Delegato (Dott. P. Ciucci)</small>
<p><small>Firmato digitalmente ai sensi dell' "Art.21 del D.Lgs. 82/2005"</small></p>		

MONITORAGGIO AMBIENTALE MAV0040_F0

PROGETTO MONITORAGGIO AMBIENTALE TERRITORIALE E SOCIALE UNIFICATO

COMPONENTE RUMORE

PLANIMETRIA UBICAZIONE PUNTI DI MISURA 1/4 – LATO SICILIA

<p><small>CODICE</small></p> <p style="font-family: monospace; font-size: 0.8em;">P M C R O M F P N V S O R U O O O O O O O O O O I F O</p>				<p><small>SCALA:</small></p> <p>1:10000</p>	
<small>REV.</small>	<small>DATA</small>	<small>DESCRIZIONE</small>	<small>REDATTO</small>	<small>VERIFICATO</small>	<small>APPROVATO</small>
	31/05/2012	EMISSIONE FINALE	C. Arcieri	C. Sanna	A. Saulle
<p><small>NOME DEL FILE: MAV0040</small></p>					