


**LEGENDA**

**MONITORAGGIO AREA VASTA - A**  
 A\_RU\_INES\_CS\_001 Punti Ricettori Rumore (interno e esterno)

**MONITORAGGIO AREE DI CANTIERE - C**  
 C\_RU\_INES\_CS\_001 Punti Ricettori Rumore (interno e esterno)

- Cantieri logistici
- Aree stazioni metropolitana
- Cantieri operativi
- Siti di deposito
- Cave di prestito
- Discarica rifiuti speciali non pericolosi
- Aree a disposizione
- Siti di produzione inerti
- Aree di lavorazione terre di scavo
- Viabilità esistente e di progetto
- Piste di cantiere
- Trasporti marittimi
- Tracciato ferroviario in galleria
- Tracciato ferroviario in superficie
- Tracciato autostradale in galleria
- Tracciato autostradale in superficie
- Ambito di pertinenza aree di cantiere
- Confini comunali

Scala: 0 100 200 500 metri

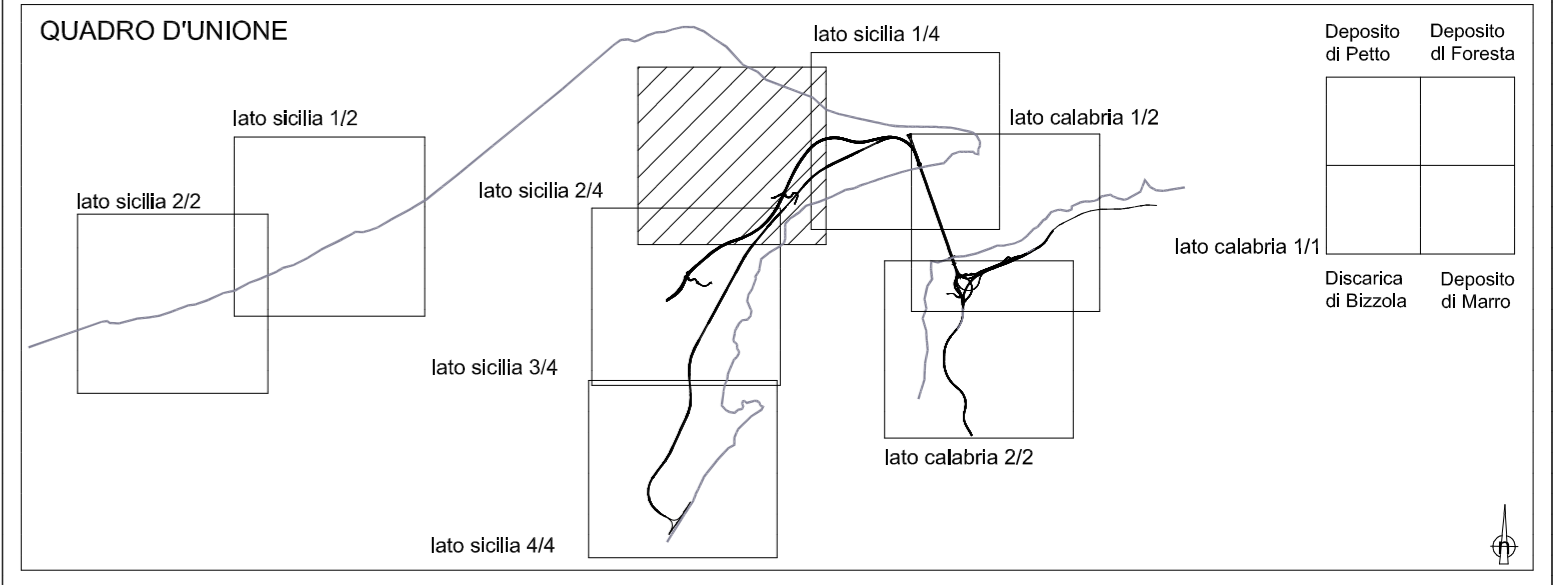

Stretto di Messina

Concessionaria per la progettazione, realizzazione e gestione del collegamento stabile tra la Sicilia e il Continente  
 Organismo di Diritto pubblico  
 (Legge n° 1158 del 17 dicembre 1971, modificata dal D.Lgs. n° 114 del 24 aprile 2003)

**PONTE SULLO STRETTO DI MESSINA**

**PROGETTO DEFINITIVO  
 ALTERNATIVE AI SITI DI DEPOSITO**

(Richieste CTVA del 22/12/2011 Prot. CTVA/20011/4534 e del 16/03/2012 Prot. CTVA/2012/1012)

**PARSONS TRANSPORTATION GROUP INC.**

PARSONS TRANSPORTATION GROUP INC. Direttore PMC (Ing. A. Saulle)	STRETTO DI MESSINA Direttore Generale (Ing. G. Fiammenghi)	STRETTO DI MESSINA Amministratore Delegato (Dott. P. Ciucci)
<small>Firmato digitalmente ai sensi dell' "Art.21 del D.Lgs. 82/2005"</small>		

MAV0041\_F0

**MONITORAGGIO AMBIENTALE**

PROGETTO MONITORAGGIO AMBIENTALE TERRITORIALE E SOCIALE UNIFICATO

COMPONENTE RUMORE

PLANIMETRIA UBICAZIONE PUNTI DI MISURA 2/4 - LATO SICILIA

<b>CODICE</b>				<b>SCALA:</b>		
P M C R O M F P N V S O O R U O O O O O O O O O 2 F 0				1:10000		
REV.	DATA	DESCRIZIONE	REDATTO	VERIFICATO	APPROVATO	
F0	31/05/2012	EMISSIONE FINALE	C. Arcieri	C. Sanna	A. Saulle	

NOME DEL FILE: MAV0041