


LEGENDA

MONITORAGGIO AREA VASTA - A
 A_VI-PA/PB-C/S-001 Punti Ricettori Vibrazioni (piano alto e piano basso)

MONITORAGGIO AREE DI CANTIERE - C
 C_VI-PA/PB-C/S-001 Punti Ricettori Vibrazioni (piano alto e piano basso)

Cantiere logistico	Viabilità esistente e di progetto
Aree stazioni metropolitana	Piste di cantiere
Cantiere operativo	Trasporti marittimi
Siti di deposito	Tracciato ferroviario in galleria
Cave di prestito	Tracciato ferroviario in superficie
Discarica rifiuti speciali non pericolosi	Tracciato autostradale in galleria
Aree a disposizione	Tracciato autostradale in superficie
Siti di produzione inerti	Ambito di pertinenza aree di cantiere
Aree di lavorazione terre di scavo	Confini comunali

0 100 200 500 metri
1:10.000

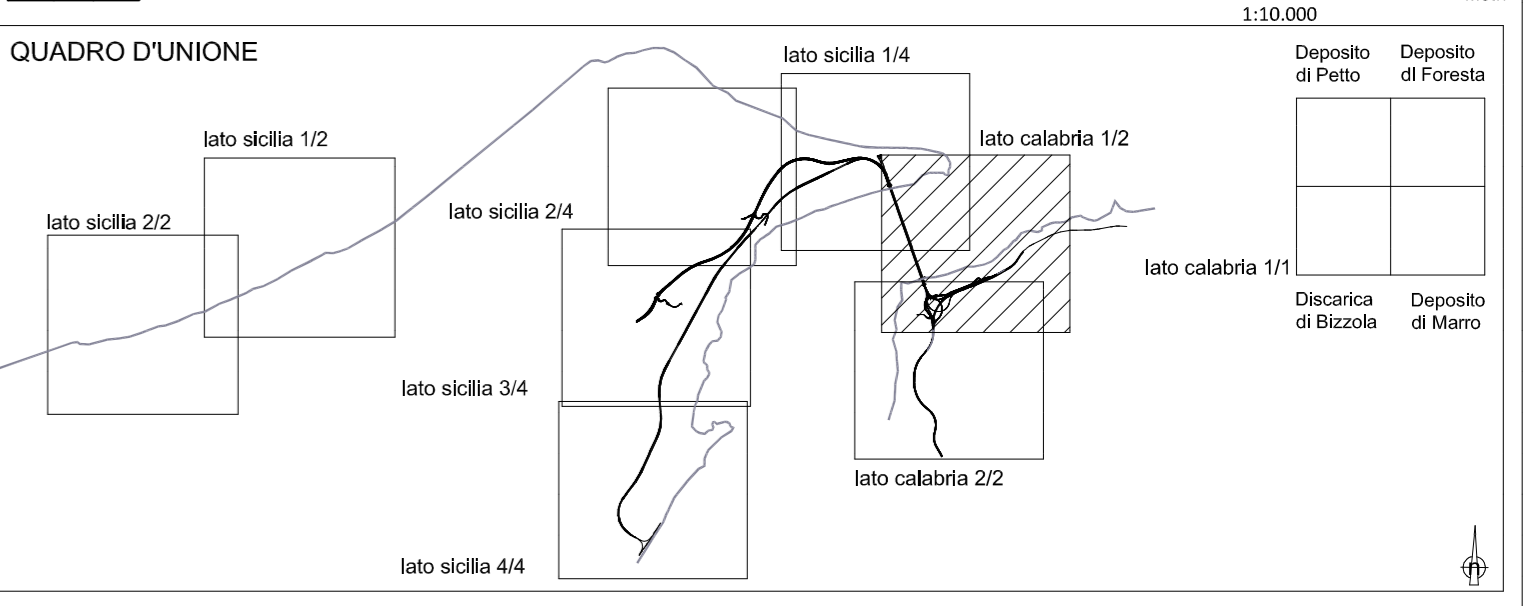

Stretto di Messina
 Concessionaria per la progettazione, realizzazione e gestione del collegamento stabile tra la Sicilia e il Continente
 Organismo di Diritto pubblico
 (Legge n° 1158 del 17 dicembre 1971, modificata dal D.Lgs. n° 114 del 24 aprile 2003)

PONTE SULLO STRETTO DI MESSINA

PROGETTO DEFINITIVO
 ALTERNATIVE AI SITI DI DEPOSITO
 (Richieste CTVA del 22/12/2011 Prot. CTVA/20011/4534 e del 16/03/2012 Prot. CTVA/2012/1012)

PARSONS TRANSPORTATION GROUP INC.

PARSONS TRANSPORTATION GROUP INC. Direttore PMC (Ing. A. Saulle)	STRETTO DI MESSINA Direttore Generale (Ing. G. Fiammenghi)	STRETTO DI MESSINA Amministratore Delegato (Dott. P. Ciucci)
--	--	--

Firmato digitalmente ai sensi dell' "Art.21 del D.Lgs. 82/2005"

MONITORAGGIO AMBIENTALE MAV0045_F0
 PROGETTO MONITORAGGIO AMBIENTALE TERRITORIALE E SOCIALE UNIFICATO
 COMPONENTE VIBRAZIONI
 PLANIMETRIA UBICAZIONE PUNTI DI MISURA 1/2 - LATO CALABRIA

CODICE				SCALA:					
P	M	C	R	O	M	F	1:10000		
REV.	DATA	DESCRIZIONE	REDAITO	VERIFICATO	APPROVATO				
F0	31/05/2012	EMISSIONE FINALE	C. Arcieri	C. Sanna	A. Saulle				
NOME DEL FILE: MAV0045									