

LEGENDA


MONITORAGGIO AREA VASTA - A

A_VI-PA/PB-CS-001 Punti Ricettori Vibrazioni (piano alto e piano basso)

MONITORAGGIO AREE DI CANTIERE - C

C_VI-PA/PB-CS-001 Punti Ricettori Vibrazioni (piano alto e piano basso)

- Cantiere logistico
- Aree stazioni metropolitana
- Cantiere operativo
- Siti di deposito
- Cave di prestito
- Discarica rifiuti speciali non pericolosi
- Aree a disposizione
- Siti di produzione inerti
- Aree di lavorazione terre di scavo
- Viabilità esistente e di progetto
- Pisto di cantiere
- Trasporti marittimi
- Tracciato ferroviario in galleria
- Tracciato ferroviario in superficie
- Tracciato autostradale in galleria
- Tracciato autostradale in superficie
- Ambito di pertinenza aree di cantiere
- Confini comunali

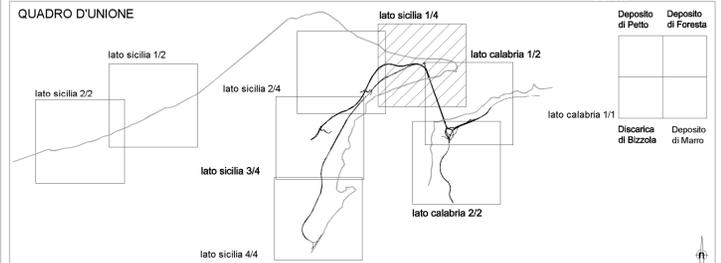

Stretto di Messina

Concessionario per la progettazione, realizzazione e gestione del collegamento stabile tra la Sicilia e il Continente
Organismo di Diritto pubblico
(Legge n° 1158 del 17 dicembre 1971, modificato dal D.Lgs. n° 114 del 24 aprile 2003)

PONTE SULLO STRETTO DI MESSINA

PROGETTO DEFINITIVO
ALTERNATIVE AI SITI DI DEPOSITO
(Richieste CTVA del 22/12/2011 Prot. CTVA/20011/4534 e del 16/03/2012 Prot. CTVA/2012/1012)

PARSONS TRANSPORTATION GROUP INC.

<small>PARSONS TRANSPORTATION GROUP INC. Direttore PMC (Ing. A. Saulle)</small>	<small>STRETTO DI MESSINA Direttore Generale (Ing. G. Fiammenghi)</small>	<small>STRETTO DI MESSINA Amministratore Delegato (Dott. P. Ciucci)</small>
<p>Firmato digitalmente ai sensi dell' "Art.21 del D.Lgs. 82/2005"</p>		

MONITORAGGIO AMBIENTALE MAV0047_F0

PROGETTO MONITORAGGIO AMBIENTALE TERRITORIALE E SOCIALE UNIFICATO

COMPONENTE VIBRAZIONI

PLANIMETRIA UBICAZIONE PUNTI DI MISURA 1/4 - LATO SICILIA

<p>CODICE: P M C R O M F P N V I S O O V I O O O O O O O O O I F O</p>				<p>SCALA: 1:10000</p>	
REV.	DATA	DESCRIZIONE	REDATTO	VERIFICATO	APPROVATO
	31/05/2012	EMISSIONE FINALE	C. Arcieri	C. Sanna	A. Saulle