


LEGENDA

MONITORAGGIO AREA VASTA - A
 A_VI-PA/PB-CS-001 Punti Ricettori Vibrazioni (piano alto e piano basso)

MONITORAGGIO AREE DI CANTIERE - C
 C_VI-PA/PB-CS-001 Punti Ricettori Vibrazioni (piano alto e piano basso)

- Cantiere logistico
- Aree stazioni metropolitana
- Cantiere operativo
- Siti di deposito
- Cave di prestito
- Discarica rifiuti speciali non pericolosi
- Aree a disposizione
- Siti di produzione inerti
- Aree di lavorazione terre di scavo
- Viabilità esistente e di progetto
- Piste di cantiere
- Trasporti marittimi
- Tracciato ferroviario in galleria
- Tracciato ferroviario in superficie
- Tracciato autostradale in galleria
- Tracciato autostradale in superficie
- Ambito di pertinenza aree di cantiere
- Confini comunali

Scala: 0 100 200 500 metri

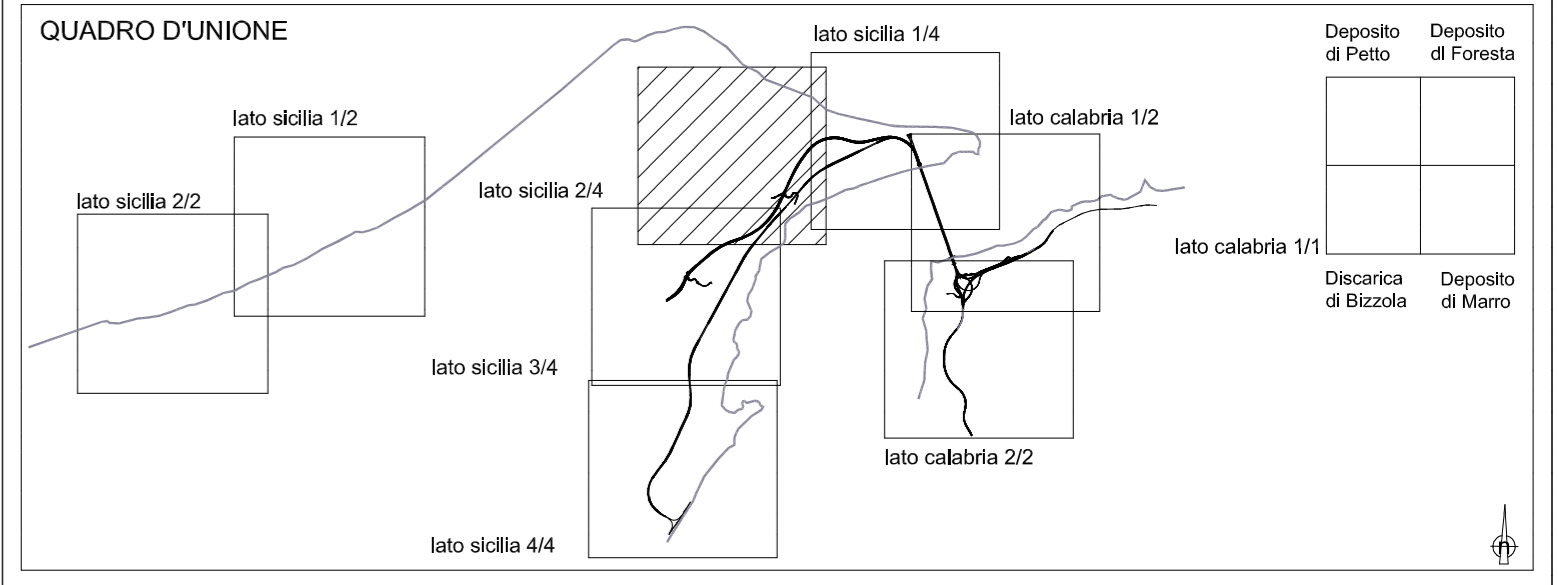

Stretto di Messina
 Concessionaria per la progettazione, realizzazione e gestione del collegamento stabile tra la Sicilia e il Continente
 Organismo di Diritto pubblico
 (Legge n° 1158 del 17 dicembre 1971, modificata dal D.Lgs. n° 114 del 24 aprile 2003)

STRETTO DI MESSINA
PMC
PARSONS

PONTE SULLO STRETTO DI MESSINA

PROGETTO DEFINITIVO
ALTERNATIVE AI SITI DI DEPOSITO
 (Richieste CTVA del 22/12/2011 Prot. CTVA/20011/4534 e del 16/03/2012 Prot. CTVA/2012/1012)

PARSONS TRANSPORTATION GROUP INC.

| | | |
|--|--|--|
| PARSONS TRANSPORTATION GROUP INC. Direttore PMC (Ing. A. Saulle) | STRETTO DI MESSINA Direttore Generale (Ing. G. Fiammenghi) | STRETTO DI MESSINA Amministratore Delegato (Dott. P. Ciucci) |
|--|--|--|

Firmato digitalmente ai sensi dell' "Art.21 del D.Lgs. 82/2005"

MONITORAGGIO AMBIENTALE MAV0048_F0
 PROGETTO MONITORAGGIO AMBIENTALE TERRITORIALE E SOCIALE UNIFICATO
 COMPONENTE VIBRAZIONI
 PLANIMETRIA UBICAZIONE PUNTI DI MISURA 2/4 - LATO SICILIA

| | | | | | |
|---|------------|------------------|------------|----------------|-----------|
| CODICE: P M C R O M F P N V S O O V I O O O O O O O O O 2 F 0 | | | | SCALA: 1:10000 | |
| REV. | DATA | DESCRIZIONE | REDATTO | VERIFICATO | APPROVATO |
| F0 | 31/05/2012 | EMISSIONE FINALE | C. Arcieri | C. Sanna | A. Saulle |

NOME DEL FILE: MAV0048