

### LEGENDA

#### MONITORAGGIO AREA VASTA - A

- A\_FE-AG-CS\_001 Rilievi agroecosistemi

#### MONITORAGGIO AREE DI CANTIERE - C

C\_EC-EC-CS\_001 Area di monitoraggio ecosistemi


**STAZIONI DI MONITORAGGIO FAUNA**

- ⊗ C\_FE-AR-CS\_001 Stazione anfibi
- ⊗ C\_FE-AN-CS\_001 Stazione avifauna nidificatori
- ⊗ C\_FE-TH-CS\_001 Stazione testuggine hermann
- ⊗ C\_FE-MM-CS\_001 Transetti micromammiferi
- ⊗ C\_FE-RE-CS\_001 Stazione rettili
- ⊗ C\_FE-LC-CS\_001 Stazione lagomorfi

**STAZIONI DI MONITORAGGIO VEGETAZIONE E FLORA**

- ⊗ C\_VF-VH-CS\_001 Stazione vegetazione e habitat
- ⊗ C\_VF-FL-CS\_001 Stazione flora

- Cantiere logistico
- Viabilità esistente e di progetto
- Aree stazioni metropolitana
- Piste di cantiere
- Cantiere operativo
- Trasporti marittimi
- Siti di deposito
- Tracciato ferroviario in galleria
- Cave di prestito
- Tracciato ferroviario in superficie
- Discarica rifiuti speciali non pericolosi
- Tracciato autostradale in galleria
- Aree a disposizione
- Tracciato autostradale in superficie
- Siti di produzione inerti
- Ambito di pertinenza aree di cantiere
- Aree di lavorazione terre di scavo
- Confini comunali

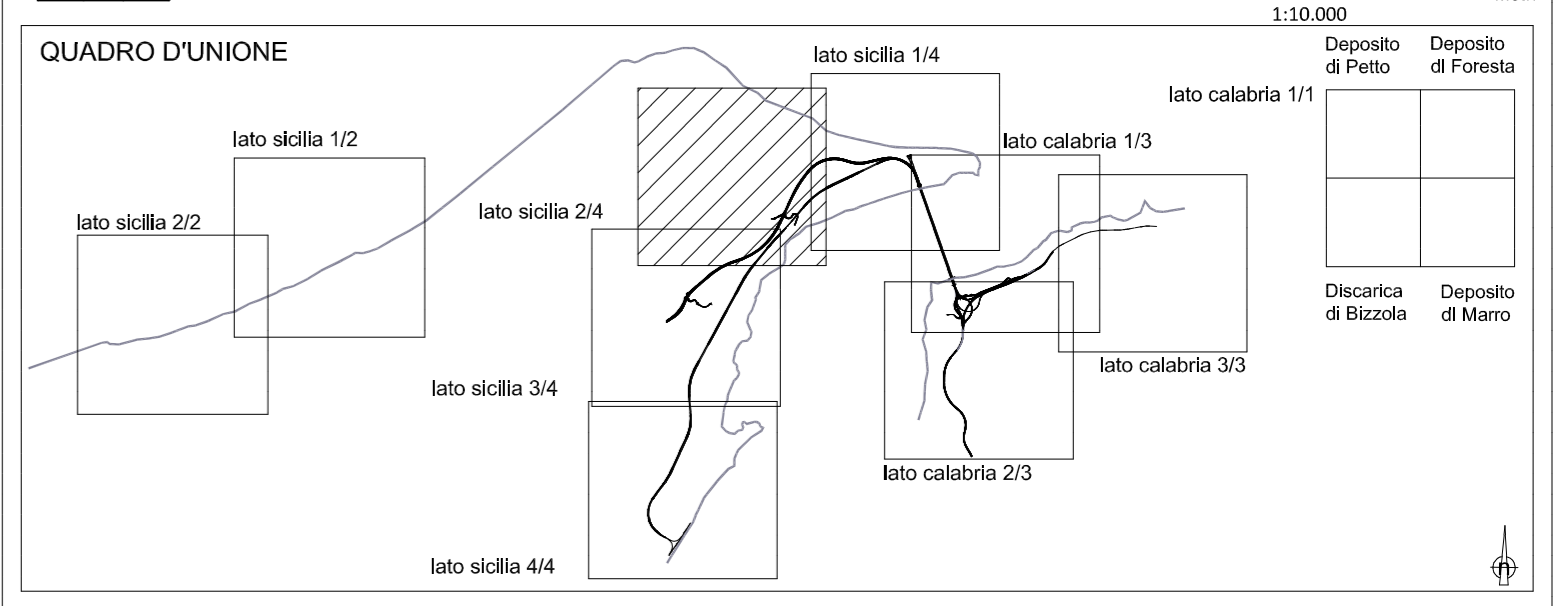

Stretto di Messina

Concessionario per la progettazione, realizzazione e gestione del collegamento stabile tra la Sicilia e il Continente  
Organismo di Diritto pubblico  
(Legge n° 1158 del 17 dicembre 1971, modificata dal D.Lgs. n° 114 del 24 aprile 2003)

## PONTE SULLO STRETTO DI MESSINA

**PROGETTO DEFINITIVO  
ALTERNATIVE AI SITI DI DEPOSITO**

(Richieste CTVA del 22/12/2011 Prot. CTVA/20011/4534 e del 16/03/2012 Prot. CTVA/2012/1012)

### PARSONS TRANSPORTATION GROUP INC.

PARSONS TRANSPORTATION GROUP INC. Direttore PMC (Ing. A. Saulle)	STRETTO DI MESSINA Direttore Generale (Ing. G. Fiammenghi)	STRETTO DI MESSINA Amministratore Delegato (Dott. P. Ciucci)
--	--	--

Firmato digitalmente ai sensi dell' "Art.21 del D.Lgs. 82/2005"

MAV0080\_F0

### MONITORAGGIO AMBIENTALE

PROGETTO MONITORAGGIO AMBIENTALE TERRITORIALE E SOCIALE UNIFICATO  
COMPONENTE ECOSISTEMI  
PLANIMETRIA UBICAZIONE PUNTI DI MISURA 2/4 – LATO SICILIA

<b>CODICE</b>			<b>SCALA:</b>		
P M C R O M F P N V S O O E C O O O O O O O O O O 2 F 0			1:10000		
REV.	DATA	DESCRIZIONE	REDATTO	VERIFICATO	APPROVATO
F0	31/05/2012	EMISSIONE FINALE	C. Arcieri	C. Sanna	A. Saulle

NOME DEL FILE: MAV0080