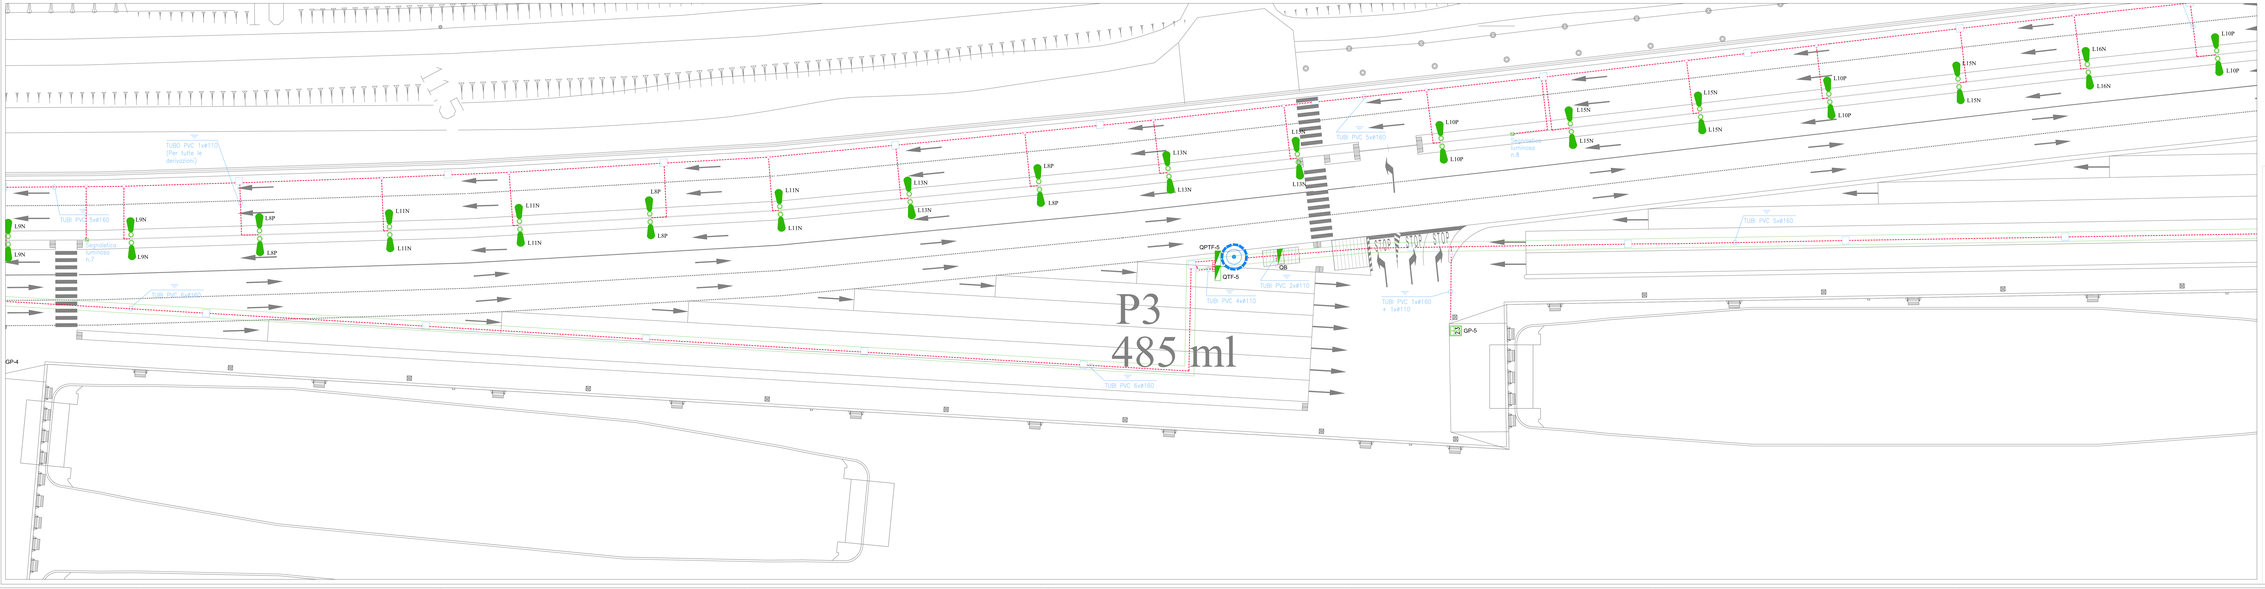

LEGENDA IMPIANTO ELETTRICO

1 APPARECCHIO DI ILLUMINAZIONE STRADALE 2x 35W Na ALD. Hx56 F.T.	2 APPARECCHIO DI ILLUMINAZIONE 1PC 1x SOLAR/PVD 2x 20W
3 TORRE FARO 20M H.8 PROIETTORI 2x 250/3K Hx20m F.T.	4 TORRE FARO 22M H.8 PROIETTORI 2x 250/3K Hx22m F.T.
5 TORRE FARO 22M H.8 PROIETTORI 2x 250/3K Hx22m F.T.	6 POZZETTO 30x40Hx70x 30x40x30mm
7 POZZETTO 30x40Hx70x 40x40x30mm	8 POZZETTO 30x40Hx70x 30x30x30mm
9 POZZETTO DI TERRA CON CHIPERSONE	10 ALLACCIO VÍVÍDA
11 QUADRO ELETTRICO	12 QUADRETTO PREISE 12Z INTERRUGGUATO 230V 2P+T 16A + 4DIN 2P+T 125A
13 CANDOTTO INTERNO	14 TUBO PVC 90x120/ATO

N.B.
Un qualsiasi devrà essere utilizzato esclusivamente per l'installazione dei cavi alimentanti la pompa antincendio

I cavi delle utenze partirapno partono dal QGC e devvono essere posati in cavidotti separati dagli altri cominenti i cavi delle utenze ordinarie

Il Sindaco del Comune di Messina

Commissario Delegato ex O.P.C.M. n. 3533 del 19 Gennaio 2010

COMUNE DI MESSINA - PROCEDURA APERTA, AI SENSI DELL'ART. 53 COMMA 2 LETTERA C) DEL D.LGS 163/06 E S.M.I. PER L'AFFIDAMENTO DELLA PROGETTAZIONE E COSTRUZIONE DEI LAVORI INERENTI LA PIATTAFORMA LOGISTICA INTERMODALE DI TREMESTERI CON ANNESSO SCALO PORTUALE - 1° STRALCIO FUNZIONALE - € 80.000.000,00 - O.P.C.M. 3723/08 - CIG. 0429752291. Opera inserita nell'elenco di cui all'art.1 dell'O.P.C.M. 3533 del 2007

PROGETTO DEFINITIVO

(Redatto ai sensi dell'art.25 del D.P.R. n. 554/99 e ai sensi dell'art.8 del Disciplinare di Gara)

PROPONENTE: SIGENCO S.p.A.

SIGENCO S.p.A. — SOCIETÀ GENERALE COSTRUZIONI

Il Presidente
Dr. Carmelo Piazza

ELABORATO:	TITOLO:	SCALA:	DATA:
D66	DISTRIBUZIONE IMPIANTO ELETTRICO RIQUADRO E12	1:200	MAGGIO 2010

PROGETTISTI:

INTERPROGETTI S.r.l.
Ing. Marco PITTORI
Ing. Sergio PITTORI
collaboratori:
ing. Pietro MONTI, ing. Silvia POTENZA
ing. Andrea PAGANI, ing. Giulio ZANELLA
ing. Christian SFERRA
geom. Alessandro MANNA, geom. MONASTRA
geom. Alessandro MARCHESELLA

SEACON S.r.l.
Ing. Massimo VITELLOZZI
collaboratori:
Ing. Corrado MONTEFOSCHI
Geom. Lorenzo DI BASE

CERSA S.r.l.
Ing. Paolo MENEGOTTO
collaboratori:
Ing. Alessandro CONCETTI

CONSULENTI:

Consulenza geotecnica:
Prof. Ing. Giuseppe SCARPELLI
Dipartimento di Geotecnica dell'Università Politecnica delle Marche

Consulenza opere idrauliche e modellazione fisica delle opere:
Prof. Ing. Pierluigi AMINTI
Dipartimento di Ingegneria civile e ambientale dell'Università di Firenze

Prof. Ing. Enio FARIS
Dipartimento di Ingegneria civile e ambientale dell'Università di Firenze

Consulenza ambientale:
Prof.ssa Angela POLETTI
Dipartimento di architettura e pianificazione del Politecnico di Milano

Consulenza impiantistica:
NEOS Engineering
Ing. Emiliano GUCCI

RESPONSABILE DELL'INTEGRAZIONE FINALE VARIE PRESTAZIONI SPECIALISTICHE:
Ing. Marco PITTORI

RESPONSABILE DEL PROCEDIMENTO:
Dott. Ing. Francesco Di SARCINA

Rev. n°	DESCRIZIONE	DATA	DISEGNATO	APPROVATO
00	Emissione	Mag. 10	Ing. E. Cucci	Ing. M. Pittori

Doc. 1002

INTERPROGETTI S.r.l.
Via di Priscilla, 118 - 00199 ROMA - Partita IVA/CODICE FISCALE CONSORZIO: 06862620156
Tel. 06/8620 3111 - Fax 06/8620 3112
E-mail: info@INTERPROGETTI.NET

RICERCA CERTIFICATA
CERTIFICATO N° 2143-A