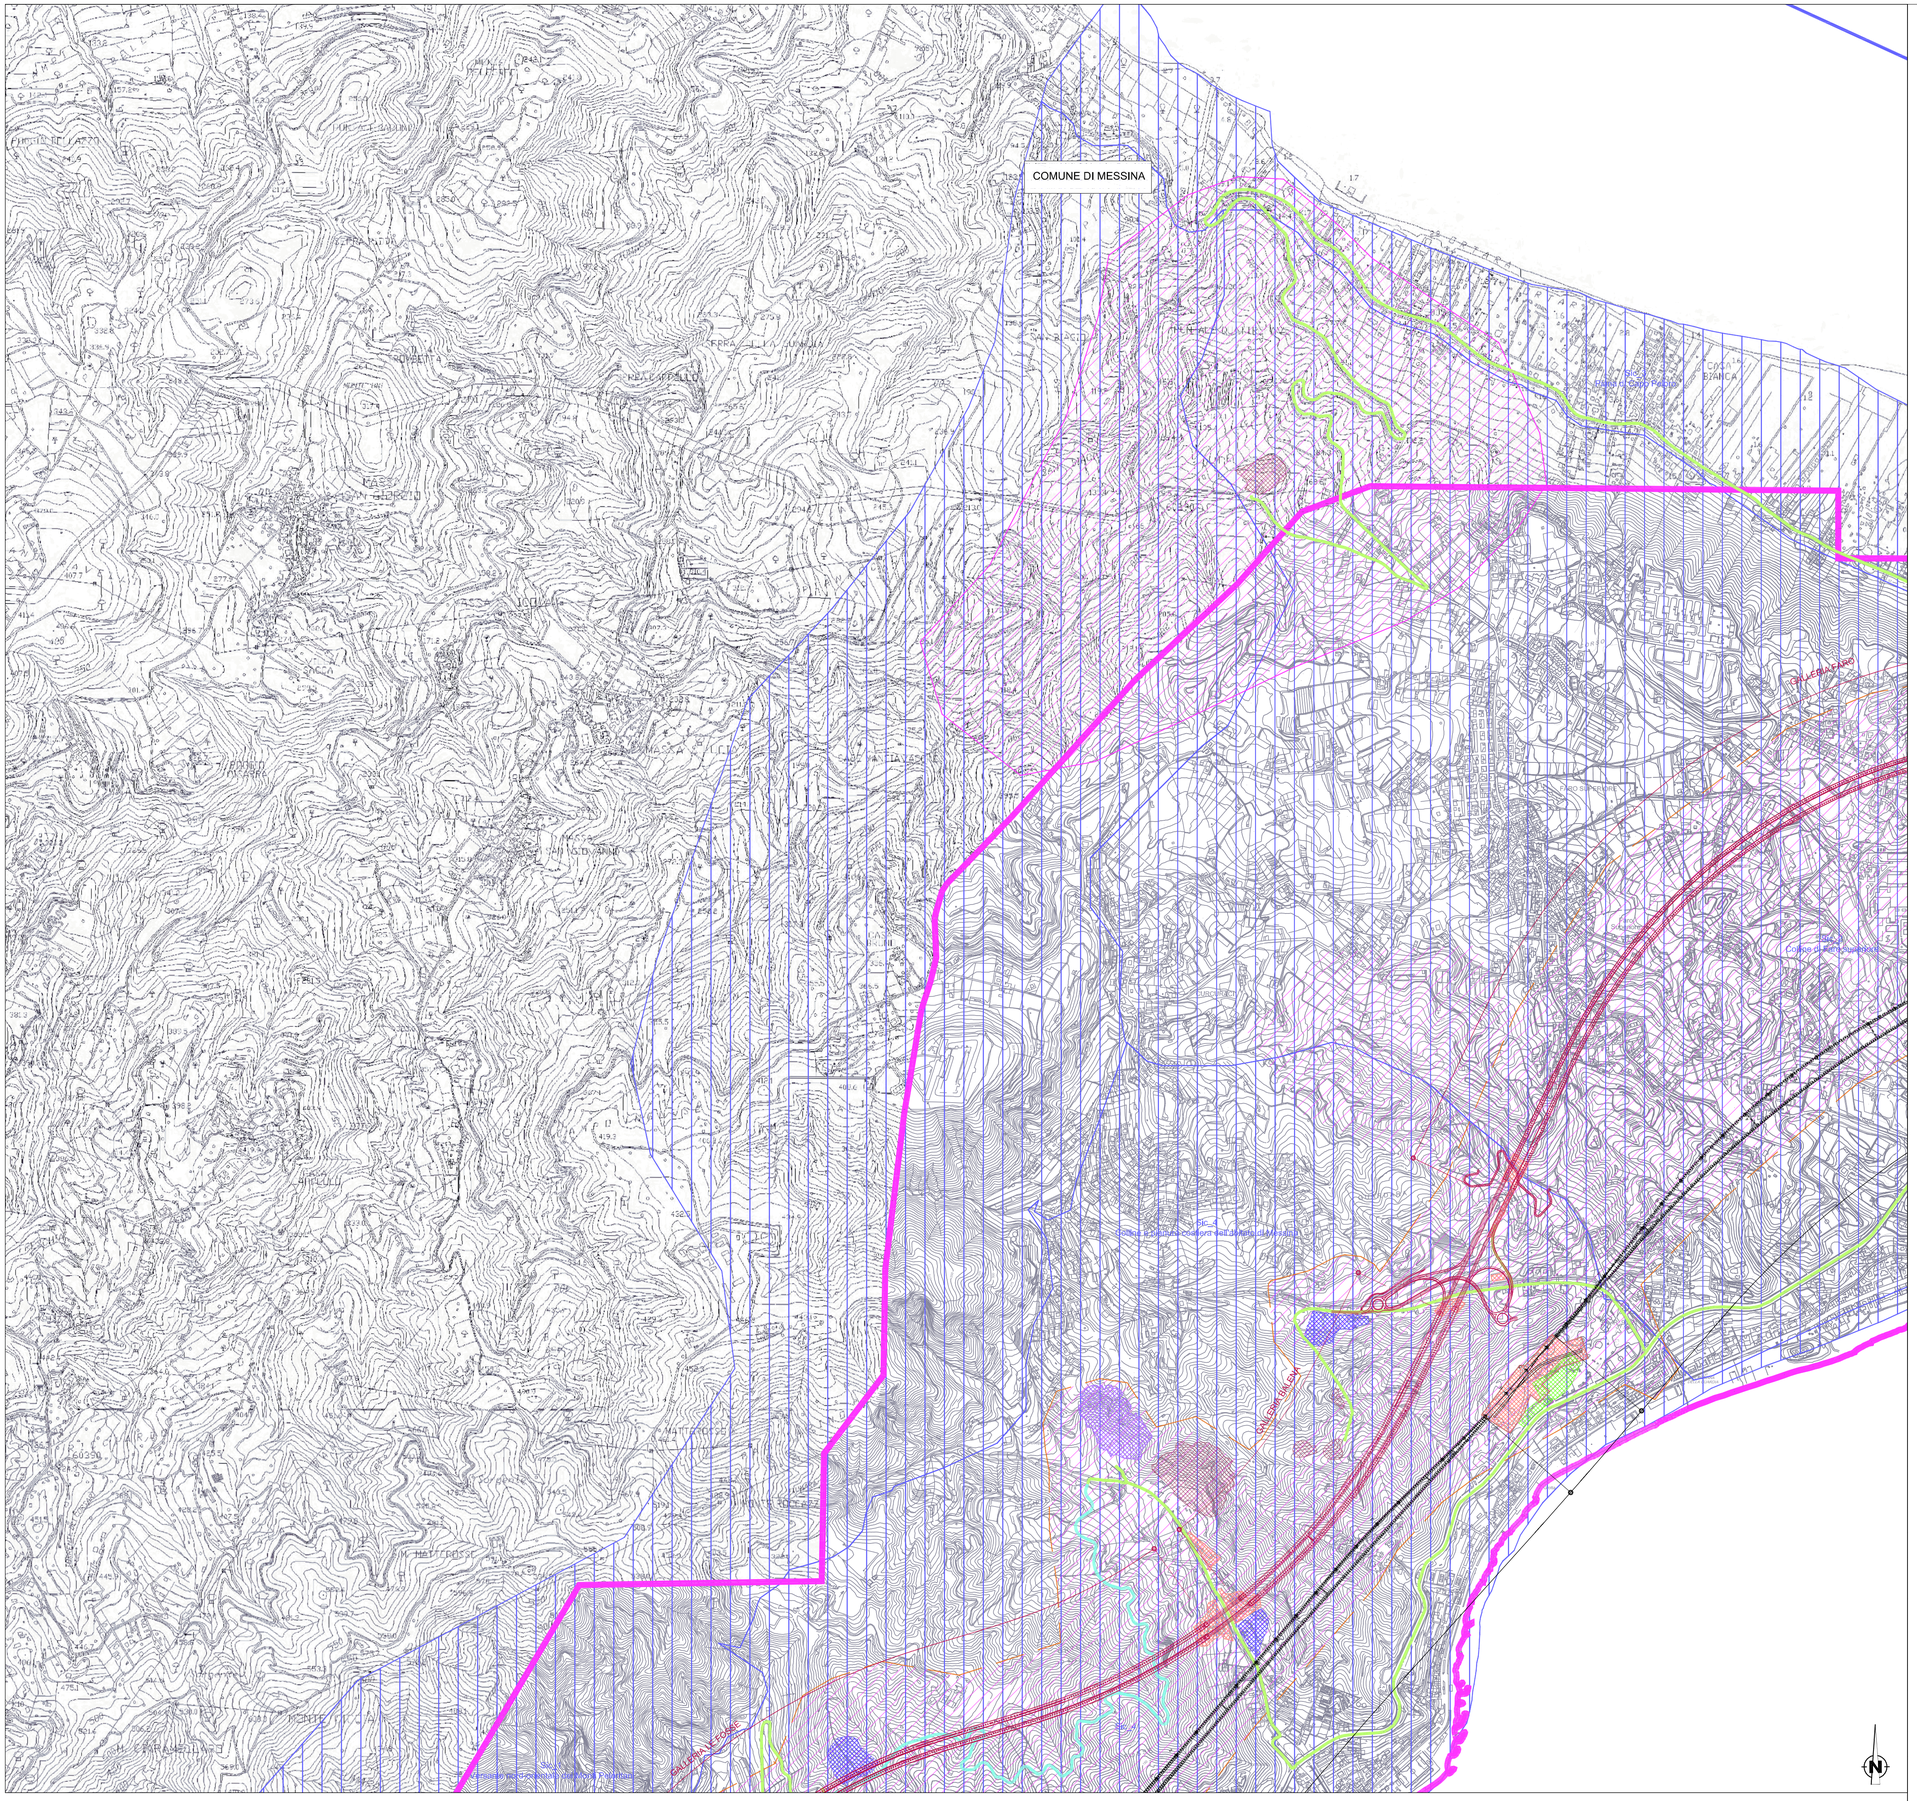


## LEGENDA

### MONITORAGGIO AREA VASTA - A

- Unità di Paesaggio (U.d.P.)

### MONITORAGGIO AREE DI CANTIERE - C

- Ambito interessato dallo studio di impatto ambientale
- Attività di redazione cartografica della carta dell'uso del suolo

- Cantiere logistico
- Aree stazioni metropolitana
- Cantiere operativo
- Siti di deposito
- Cave di prestito
- Discarica rifiuti speciali non pericolosi
- Aree a disposizione
- Siti di produzione inerti
- Aree di lavorazione terre di scavo
- Pontile
- Viabilità esistente e di progetto
- Piste di cantiere
- Trasporti marittimi
- Tracciato ferroviario in galleria
- Tracciato ferroviario in superficie
- Tracciato autostradale in galleria
- Tracciato autostradale in superficie
- Ambito di pertinenza aree di cantiere
- Confini comunali

0 100 200 500 metri
1:10.000

QUADRO D'UNIONE




Stretto di Messina

Concessionaria per la progettazione, realizzazione e gestione del collegamento stabile tra la Sicilia e il Continente
Organismo di Diritto pubblico
(Legge n° 1158 del 17 dicembre 1971, modificata dal D.Lgs. n° 114 del 24 aprile 2003)

STRETTO DI MESSINA
PMC
PARSONS

# PONTE SULLO STRETTO DI MESSINA
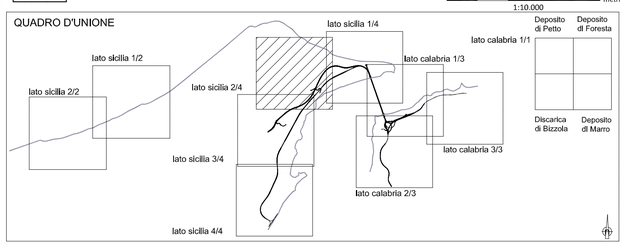
## PROGETTO DEFINITIVO
## ALTERNATIVE AI SITI DI DEPOSITO

*(Richeste CTVA del 22/12/2011 Prot. CTVA/20011/4534 e del 16/03/2012 Prot. CTVA/2012/1012)*

**PARSONS TRANSPORTATION GROUP INC.**

| PARSONS TRASPORTATION GROUP INC | STRETTO DI MESSINA | STRETTO DI MESSINA |
|---|---|---|
| Direttore PMC<br>(Ing. A. Saulle) | Direttore Generale<br>(Ing. G. Fiammenghi) | Amministratore Delegato<br>(Dott. P. Ciucci) |

Firmato digitalmente ai sensi dell' "Art.21 del D.Lgs. 82/2005"

## MONITORAGGIO AMBIENTALE

MAV0096_F0

PROGETTO MONITORAGGIO AMBIENTALE TERRITORIALE E SOCIALE UNIFICATO

COMPONENTE STATO FISICO DEI LUOGHI

PLANIMETRIA UBICAZIONE PUNTI DI MISURA 2/4 – LATO SICILIA

CODICE: P M C R O M F P N V S 0 0 S F 0 0 0 0 0 0 0 0 0 2 F 0

SCALA: 1:10000

| REV. | DATA | DESCRIZIONE | REDATTO | VERIFICATO | APPROVATO |
|---|---|---|---|---|---|
| F0 | 31/05/2012 | EMISSIONE FINALE | C. Arcieri | C. Sanna | A. Saulle |

NOME DEL FILE: MAV0096