

LEGENDA INTERVENTO DI RIPASCIMENTO

- Spiaggia emersa
- Spiaggia sommersa
- Scogliera soffiata - stralcio 1
- Scogliera soffiata - stralcio 2
- Scogliera soffiata - stralcio 3

LEGENDA

MONITORAGGIO AREA VASTA - A

- A_AT-PO-GS_001 Campionatore Polveri
- A_AT-CP-GS_001 Campionatore Passivo NOX, SO2, BTX, O3
- A_AT-CP-GS_001 Campionatore Passivo NOX, SO2, BTX, O3
- A_AT-CP-GS_001 Campionatore Passivo SO2
- A_AT-ME-GS_001 Centralina Meteo
- A_AT-QA-GS_001 Centralina per la Qualità dell'Aria
- A_AT-TR-GS_001 Centralina di Traffico

MONITORAGGIO AREE DI CANTIERE - C

- C_AT-PO-CIS_001 Campionatore Polveri
- C_AT-CP-CIS_001 Campionatore Passivo
- C_AT-ME-CIS_001 Centralina Meteo
- C_AT-QA-CIS_001 Centralina per la Qualità dell'Aria
- C_AT-DE-CIS_001 Deposimetri
- C_AT-AM-CIS_001 Campionatore Amianto



STAZIONE METEOROLOGICA STRETTO DI MESSINA

- Stazione meteo Punta Faro

LEGENDA

- Cantiere logistico
- Aree stazioni metropolitana
- Cantiere operativo
- Siti di deposito
- Cave di prestito
- Discarica rifiuti speciali non pericolosi
- Aree a disposizione
- Siti di produzione inerti
- Aree di lavorazione terre di scavo
- Viabilità esistente e di progetto
- Piolo di cantiere
- Trasporti marittimi
- Tracciato ferroviario in galleria
- Tracciato ferroviario in superficie
- Tracciato autostradale in galleria
- Tracciato autostradale in superficie
- Ambito di pertinenza aree di cantiere
- Confini comunali

Scala: 0 100 200 500 metri

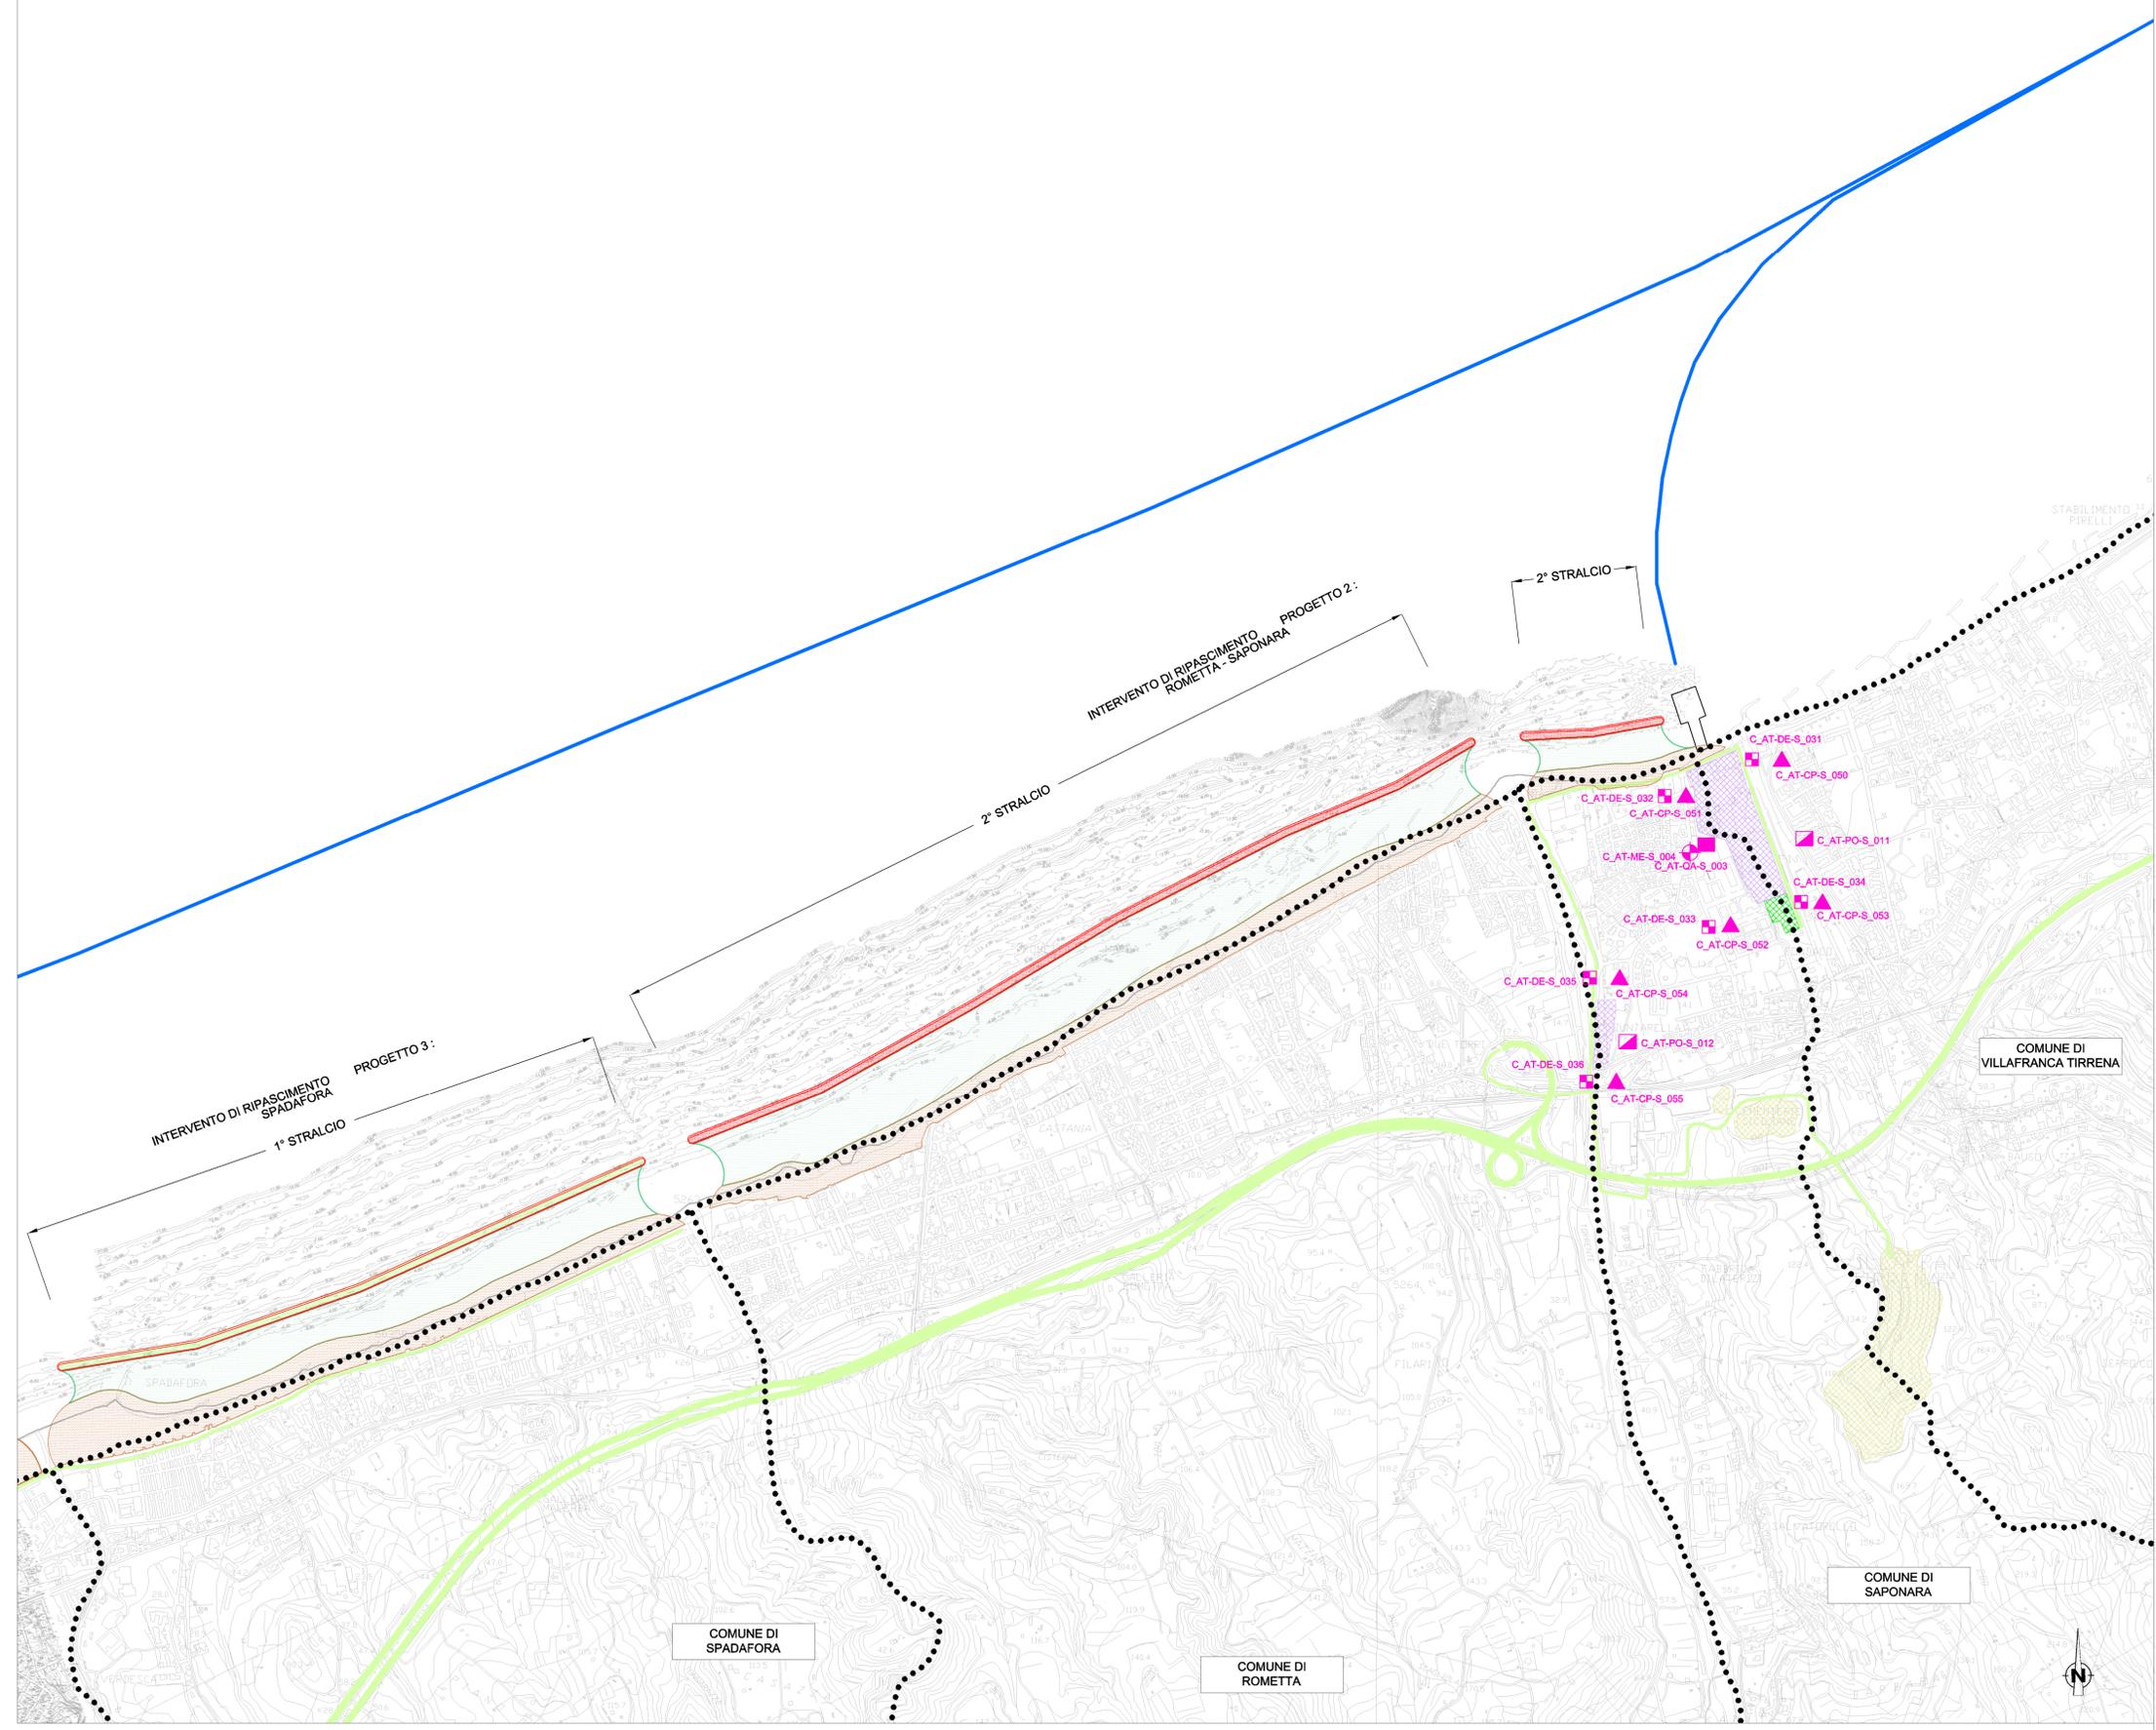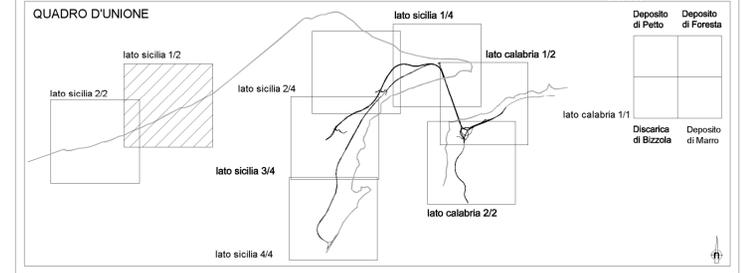

Stretto di Messina

Concessionaria per la progettazione, realizzazione e gestione del collegamento stabile tra la Sicilia e il Continente
 Organismo di Diritto pubblico
 (Legge n° 1158 del 17 dicembre 1971, modificata dal D.Lgs. n° 114 del 24 aprile 2003)

STRETTO DI MESSINA
PMC
PARSONS

PONTE SULLO STRETTO DI MESSINA

PROGETTO DEFINITIVO
 ALTERNATIVE AI SITI DI DEPOSITO
 (Richieste CTVA del 22/12/2011 Prot. CTVA/2011/4534 e del 16/03/2012 Prot. CTVA/2012/1012)

PARSONS TRANSPORTATION GROUP INC.

PARSONS TRANSPORTATION GROUP INC. Direttore PMC (Ing. A. Saulle)	STRETTO DI MESSINA Direttore Generale (Ing. G. Fiammenghi)	STRETTO DI MESSINA Amministratore Delegato (Dott. P. Ciucci)
--	--	--

Firmato digitalmente ai sensi dell' "Art.21 del D.Lgs. 82/2005"

MONITORAGGIO AMBIENTALE MAV0106_F0

PROGETTO MONITORAGGIO AMBIENTALE TERRITORIALE E SOCIALE UNIFICATO
 COMPONENTE ATMOSFERA
 PLANIMETRIA UBICAZIONE PUNTI DI MISURA 1/2 - LATO SICILIA

CODICE: P M C R O M F P N V S O O A T O O O O O O O O S F O			SCALA: 1:10000		
REV.	DATA	DESCRIZIONE	REDAITTO	VERIFICATO	APPROVATO
FO	31/05/2012	EMISSIONE FINALE	C. Arcieri	C. Sanna	A. Saulle

NOME DEL FILE: MAV0106