

LEGENDA

MONITORAGGIO AREA VASTA - A


- A_RU_INES-C_001 Punti Ricettori Rumore (interno e esterno)

MONITORAGGIO AREE DI CANTIERE - C

- C_RU_INES-C_001 Punti Ricettori Rumore (interno e esterno)

- Cantieri logistici
- Arete stazioni metropolitane
- Cantieri operativi
- Siti di deposito
- Cave di prestito
- Discarica rifiuti speciali non pericolosi
- Arete a disposizione
- Siti di produzione inerti
- Arete di lavorazione terre di scavo
- Viabilità esistente e di progetto
- Piste di cantiere
- Trasporti marittimi
- Tracciato ferroviario in galleria
- Tracciato ferroviario in superficie
- Tracciato autostradale in galleria
- Tracciato autostradale in superficie
- Ambito di pertinenza aree di cantiere
- Confini comunali

Scala: 0 100 200 500 metri

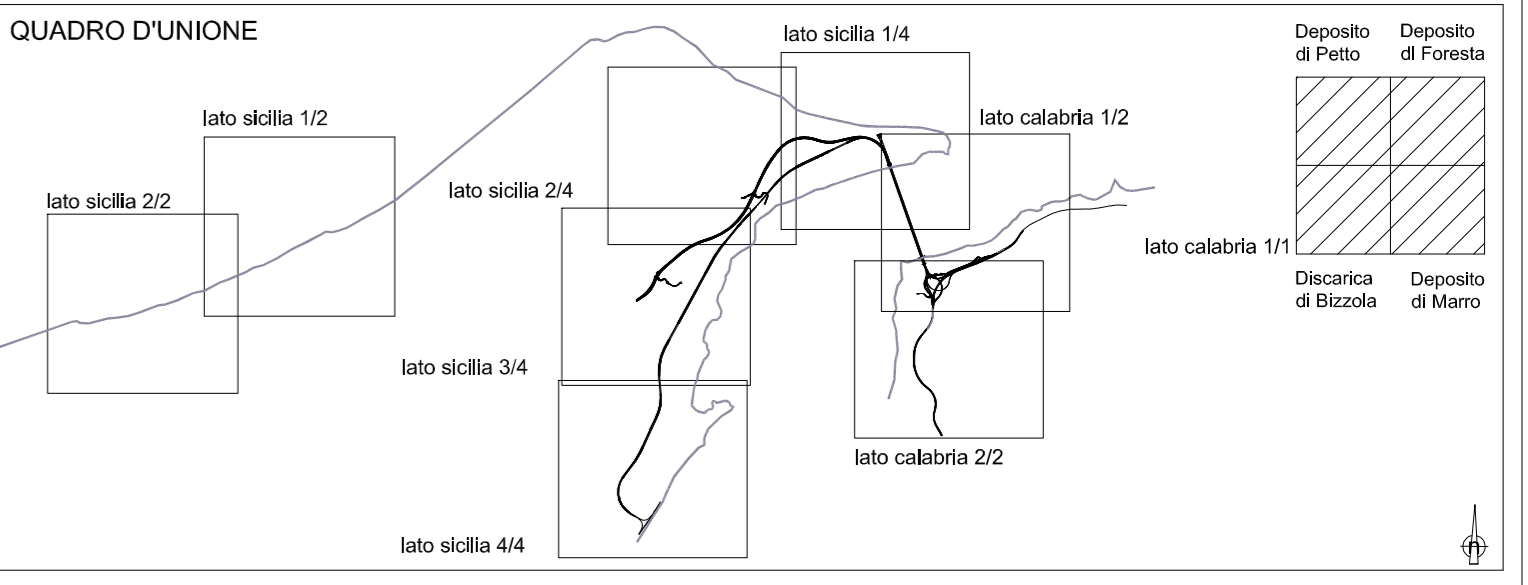

Stretto di Messina

Concessionario per la progettazione, realizzazione e gestione del collegamento stabile tra la Sicilia e il Continente
Organismo di Diritto pubblico
(Legge n° 1158 del 17 dicembre 1971, modificata dal D.Lgs. n° 114 del 24 aprile 2003)

STRETTO DI MESSINA
PMC
PARSONS

PONTE SULLO STRETTO DI MESSINA

PROGETTO DEFINITIVO
ALTERNATIVE AI SITI DI DEPOSITO
(Richieste CTVA del 22/12/2011 Prot. CTVA/20011/4534 e del 16/03/2012 Prot. CTVA/2012/1012)

PARSONS TRANSPORTATION GROUP INC.

PARSONS TRANSPORTATION GROUP INC. Direttore PMC (Ing. A. Saulle)	STRETTO DI MESSINA Direttore Generale (Ing. G. Fiammenghi)	STRETTO DI MESSINA Amministratore Delegato (Dott. P. Ciucci)
--	--	--

Firmato digitalmente ai sensi dell' "Art.21 del D.Lgs. 82/2005"

MONITORAGGIO AMBIENTALE MAV0118_F0
PROGETTO MONITORAGGIO AMBIENTALE TERRITORIALE E SOCIALE UNIFICATO
COMPONENTE RUMORE
PLANIMETRIA UBICAZIONE PUNTI DI MISURA 1/1 - LATO CALABRIA

CODICE	SCALA:
P M C R O M F P N V C O O R U O O O O O O O O O 3 F 0	1:10000
REV. DATA DESCRIZIONE REDATTO VERIFICATO APPROVATO	
F0 31/05/2012 EMISSIONE FINALE C. Arcieri C. Sanna A. Saulle	

NOME DEL FILE: MAV0118