

LEGENDA INTERVENTO DI RIPASCIMENTO

- Spiaggia emersa
- Spiaggia sommersa
- Scogliera soffiata - stralcio 1
- Scogliera soffiata - stralcio 2
- Scogliera soffiata - stralcio 3



LEGENDA

MONITORAGGIO AREA VASTA - A
 A_VI-PA/PB-C/S-001 Punti Ricettori Vibrazioni (piano alto e piano basso)

MONITORAGGIO AREE DI CANTIERE - C
 C_VI-PA/PB-C/S-001 Punti Ricettori Vibrazioni (piano alto e piano basso)

- Cantiere logistico
- Aree stazioni metropolitana
- Cantiere operativo
- Siti di deposito
- Cave di prestito
- Discarica rifiuti speciali non pericolosi
- Aree a disposizione
- Siti di produzione inerti
- Aree di lavorazione terre di scavo
- Viabilità esistente e di progetto
- Piolo di cantiere
- Trasporti marittimi
- Tracciato ferroviario in galleria
- Tracciato ferroviario in superficie
- Tracciato autostradale in galleria
- Tracciato autostradale in superficie
- Ambito di pertinenza aree di cantiere
- Confini comunali

Scala: 0 100 200 500 metri
 1:10.000

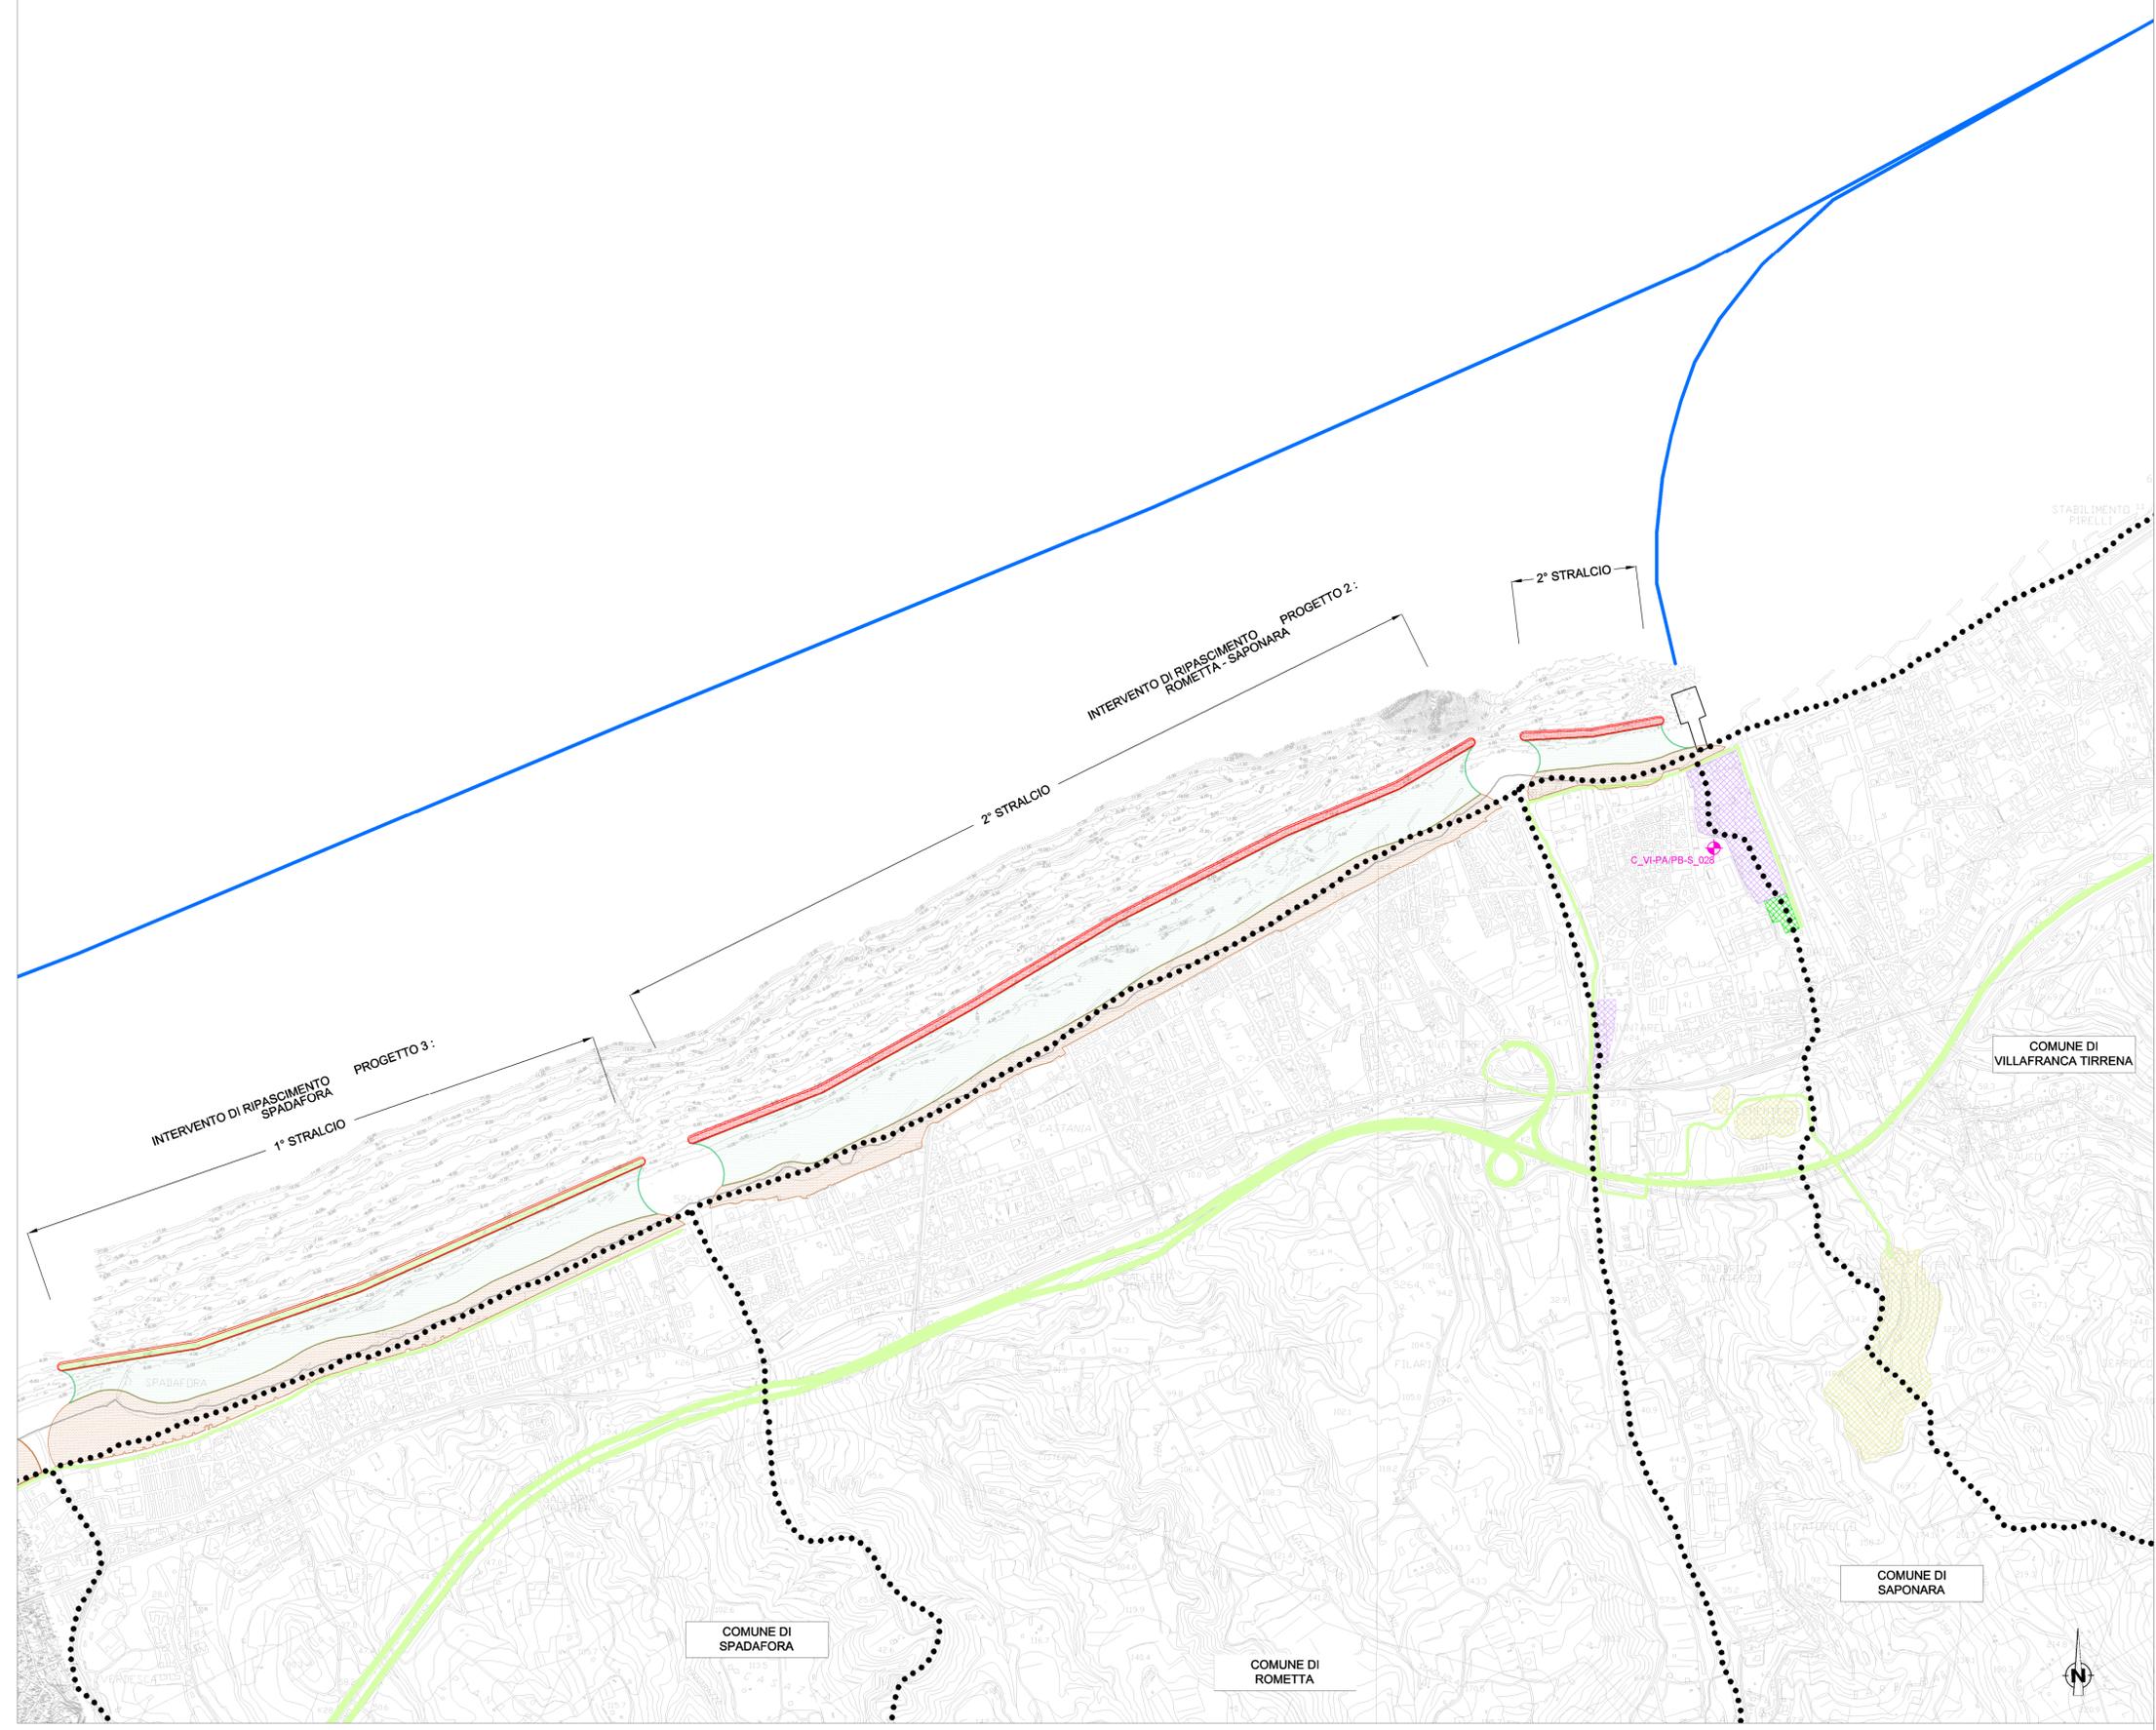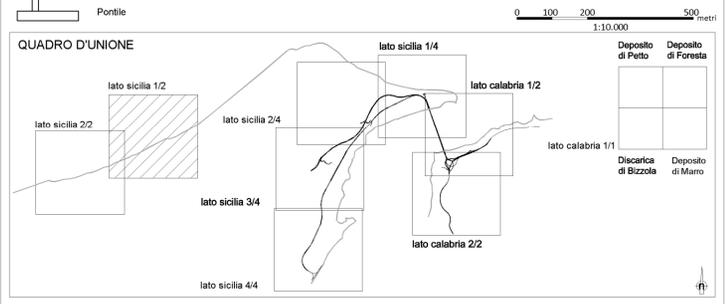

Stretto di Messina
 Concessionaria per la progettazione, realizzazione e gestione del collegamento stabile tra la Sicilia e il Continente
 Organismo di Diritto pubblico
 (Legge n° 1158 del 17 dicembre 1971, modificata dal D.Lgs. n° 114 del 24 aprile 2003)

STRETTO DI MESSINA
PMC
PARSONS

PONTE SULLO STRETTO DI MESSINA

PROGETTO DEFINITIVO
 ALTERNATIVE AI SITI DI DEPOSITO
 (Richieste CTVA del 22/12/2011 Prot. CTVA/2011/4534 e del 16/03/2012 Prot. CTVA/2012/1012)

PARSONS TRANSPORTATION GROUP INC.

PARSONS TRANSPORTATION GROUP INC. Direttore PMC (Ing. A. Saulle)	STRETTO DI MESSINA Direttore Generale (Ing. G. Fiammenghi)	STRETTO DI MESSINA Amministratore Delegato (Dott. P. Ciucci)
--	--	--

Firmato digitalmente ai sensi dell' "Art.21 del D.Lgs. 82/2005"

MONITORAGGIO AMBIENTALE MAV0122_F0
 PROGETTO MONITORAGGIO AMBIENTALE TERRITORIALE E SOCIALE UNIFICATO
 COMPONENTE VIBRAZIONI
 PLANIMETRIA UBICAZIONE PUNTI DI MISURA 1/2 - LATO SICILIA

CODICE P M C R O M F P N V S O O V I O O O O O O O O S F O			SCALA: 1:10000
REV.	DATA	DESCRIZIONE	REDDITO VERIFICATO APPROVATO
FO	31/05/2012	EMISSIONE FINALE	C. Arcieri C. Sanna A. Saulle

NOME DEL FILE: MAV0122