


LEGENDA INTERVENTO DI RIPASCIMENTO

	Spiaggia emersa
	Spiaggia sommersa
	Scogliera soffiata - stralcio 1
	Scogliera soffiata - stralcio 2
	Scogliera soffiata - stralcio 3

LEGENDA

MONITORAGGIO AREA VASTA - A		MONITORAGGIO AREE DI CANTIERE - C	
	A_FE_AR_CIS_001 Stazione anfrbi		C_FE_AR_CIS_001 Stazione anfrbi
	A_FE_AM_C_001 Stazione avifauna migratrice		C_FE_AN_CIS_001 Stazione avifauna nidificante
	A_FE_AN_CIS_001 Stazione avifauna nidificante		C_FE_CH_CIS_001 Stazione chiroteri
	A_FE_CH_CIS_001 Stazione chiroteri		C_FE_CE_CIS_001 Stazione coleotteri epigei
	A_FE_CE_CIS_001 Stazione coleotteri epigei		C_FE_CF_CIS_001 Stazione coleotteri fitofagi
	A_FE_CF_CIS_001 Stazione coleotteri fitofagi		C_FE_CS_S_001 Stazione crucifera siciliana
	A_FE_CS_S_001 Stazione crucifera siciliana		C_FE-DD-S_001 Stazione discoglossa
	A_FE-DD-S_001 Stazione discoglossa		C_FE-LN-CIS_001 Stazione lepidotteri notturni
	A_FE-LN-CIS_001 Stazione lepidotteri notturni		C_FE-TH-CIS_001 Stazione testuggine hermann
	A_FE-LC-CIS_001 Stazione lepore italica e coniglio selvatico		C_FE-MM-CIS_001 Transetti micromammiferi
	A_FE-TH-CIS_001 Stazione testuggine hermann		C_FE-RE-CIS_001 Stazione rettili
	A_FE-MM-CIS_001 Transetti micromammiferi		C_FE-LC-CIS_001 Stazione lagomorf
	A_FE-TM-C_001 Transetti tartarughe marine		
	Area di monitoraggio dei mammiferi marini		

	Cantiere logistico		Viabilità esistente e di progetto
	Aree stazioni metropolitana		Piolo di cantiere
	Cantiere operativo		Trasporti marittimi
	Siti di deposito		Tracciato ferroviario in galleria
	Cave di prestito		Tracciato ferroviario in superficie
	Discarica rifiuti speciali non pericolosi		Tracciato autostradale in galleria
	Aree a disposizione		Tracciato autostradale in superficie
	Siti di produzione inerti		Ambito di pertinenza aree di cantiere
	Aree di lavorazione terre di scavo		Confini comunali
	Pontile		

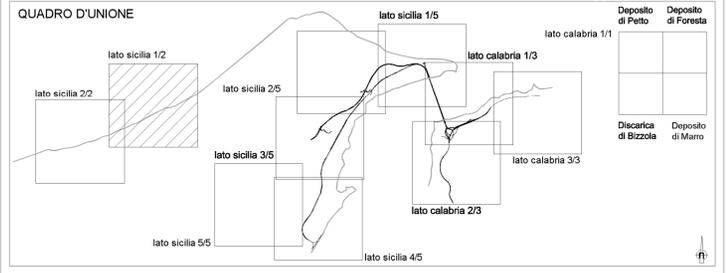

Stretto di Messina
 Concessionaria per la progettazione, realizzazione e gestione del collegamento stabile tra la Sicilia e il Continente
 Organismo di Diritto pubblico
 (Legge n° 1158 del 17 dicembre 1971, modificata dal D.Lgs. n° 114 del 24 aprile 2003)

STRETTO DI MESSINA
PMC
PARSONS

PONTE SULLO STRETTO DI MESSINA

PROGETTO DEFINITIVO
 ALTERNATIVE AI SITI DI DEPOSITO
 (Richieste CTVA del 22/12/2011 Prot. CTVA/2011/4534 e del 16/03/2012 Prot. CTVA/2012/1012)

PARSONS TRANSPORTATION GROUP INC.

PARSONS TRANSPORTATION GROUP INC. Direttore PMC (Ing. A. Saulle)	STRETTO DI MESSINA Direttore Generale (Ing. G. Fiammenghi)	STRETTO DI MESSINA Amministratore Delegato (Dott. P. Ciucci)
--	--	--

Firmato digitalmente ai sensi dell' "Art.21 del D.Lgs. 82/2005"

MONITORAGGIO AMBIENTALE MAV0128_F0
 PROGETTO MONITORAGGIO AMBIENTALE TERRITORIALE E SOCIALE UNIFICATO
 COMPONENTE FAUNA
 PLANIMETRIA UBICAZIONE PUNTI DI MISURA 1/2 - LATO SICILIA

CODICE P M C R O M F P N V S O O F E O O O O O O O O S F O
SCALA: 1:10000

REV.	DATA	DESCRIZIONE	REDATTO	VERIFICATO	APPROVATO
FO	31/05/2012	EMISSIONE FINALE	C. Arcieri	C. Sanna	A. Saulle

NOME DEL FILE: MAV0128