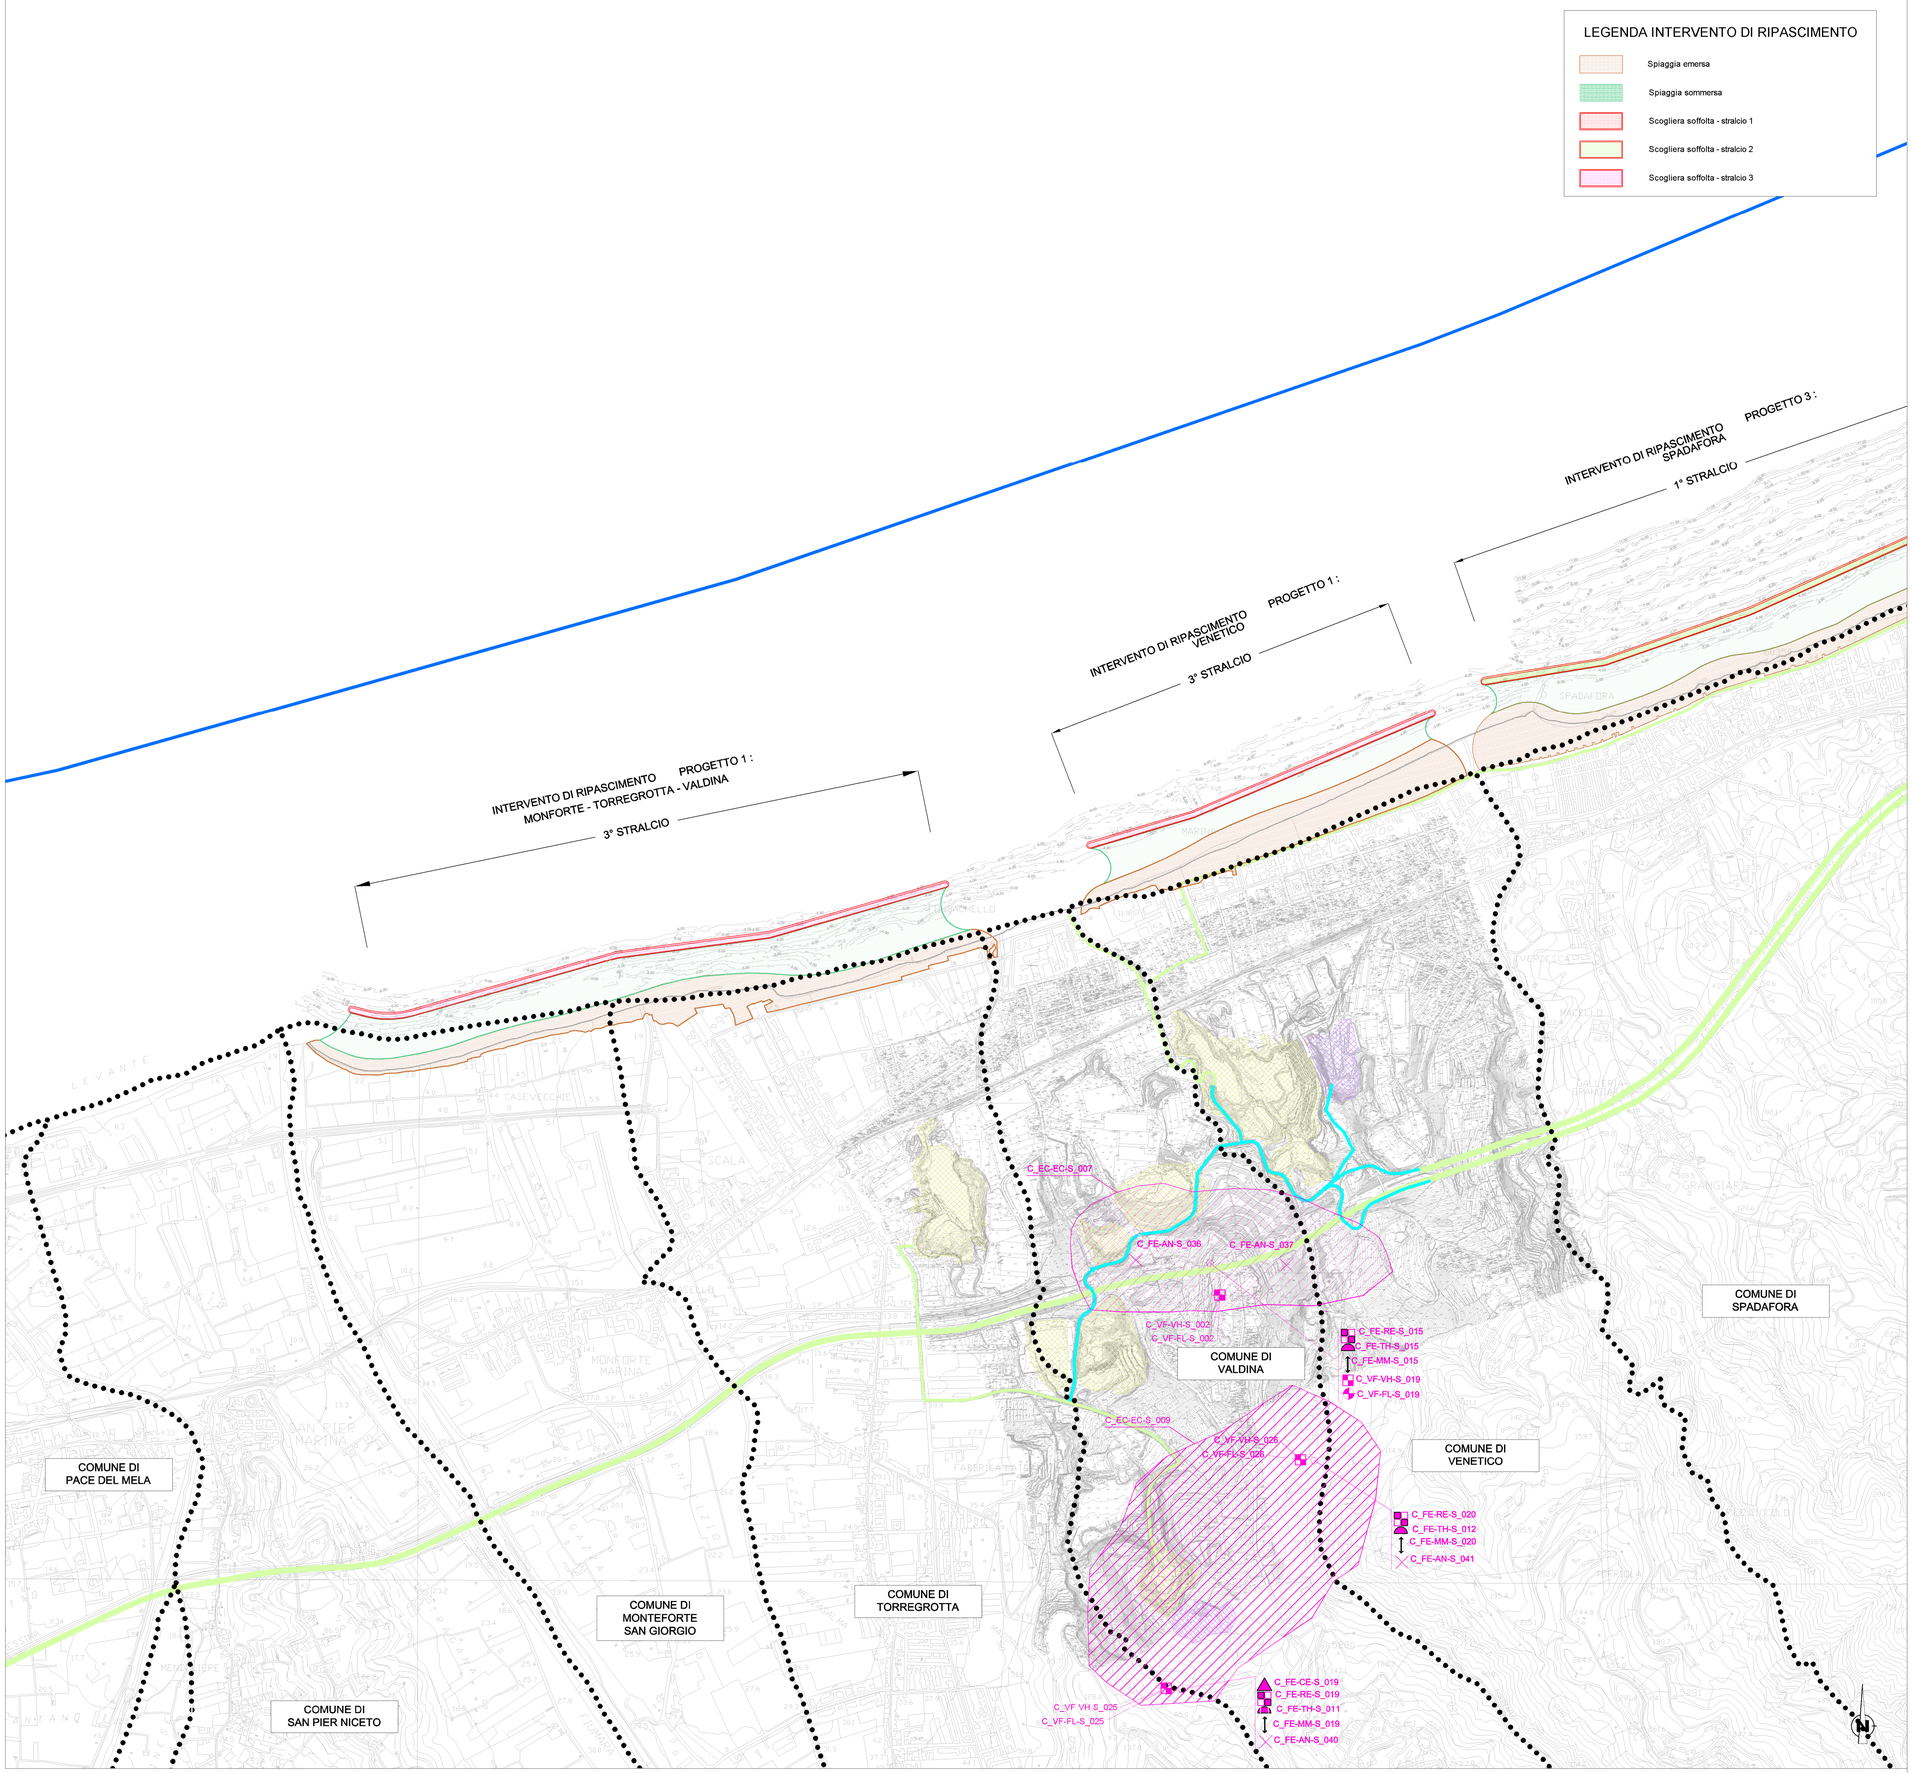

LEGENDA

MONITORAGGIO AREA VASTA - A

A_FE-AG-C/S_001 Rilievi agroecosistemi

MONITORAGGIO AREE DI CANTIERE - C

C_EC-EC-C/S_001 Area di monitoraggio ecosistemi

STAZIONI DI MONITORAGGIO FAUNA

- C_FE_AR_C/S_001 Stazione anfibi
- C_FE_AN_C/S_001 Stazione avifauna nidificatori
- C_FE_TH_C/S_001 Stazione testuggine hermann
- C_FE_MM_C/S_001 Transetti micromammiferi
- C_FE_RE_C/S_001 Stazione rettili
- C_FE_LC_C/S_001 Stazione lagomorfi

STAZIONI DI MONITORAGGIO VEGETAZIONE E FLORA

- C_VF-VH_C/S_001 Stazione vegetazione e habitat
- C_VF-FL_C/S_001 Stazione flora

- Cantiere logistico
- Aree stazioni metropolitana
- Cantiere operativo
- Siti di deposito
- Cave di prestito
- Discarica rifiuti speciali non pericolosi
- Aree a disposizione
- Siti di produzione inerti
- Aree di lavorazione terre di scavo
- Pontile

- Viabilità esistente e di progetto
- Piste di cantiere
- Trasporti marittimi
- Tracciato ferroviario in galleria
- Tracciato ferroviario in superficie
- Tracciato autostradale in galleria
- Tracciato autostradale in superficie
- Ambito di pertinenza aree di cantiere
- Confini comunali

0 100 200 500 metri
1:10.000

QUADRO D'UNIONE

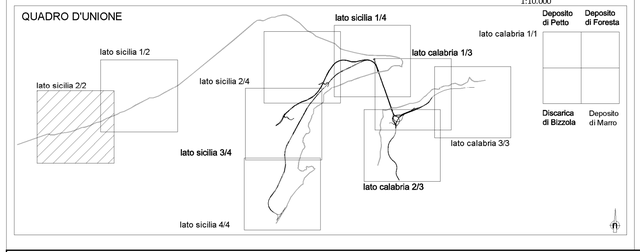

Stretto di Messina

Concessionaria per la progettazione, realizzazione e gestione del collegamento stabile tra la Sicilia e il Continente
Organismo di Diritto pubblico
(Legge n° 1158 del 17 dicembre 1971, modificata dal D.Lgs. n° 114 del 24 aprile 2003)

STRETTO DI MESSINA
PMC
PARSONS

PONTE SULLO STRETTO DI MESSINA

PROGETTO DEFINITIVO
ALTERNATIVE AI SITI DI DEPOSITO

(Richieste CTVA del 22/12/2011 Prot. CTVA/20011/4534 e del 16/03/2012 Prot. CTVA/2012/1012)

PARSONS TRANSPORTATION GROUP INC.

PARSONS TRASPORTATION GROUP INC Direttore PMC (Ing. A. Saulle)	STRETTO DI MESSINA Direttore Generale (Ing. G. Fiammenghi)	STRETTO DI MESSINA Amministratore Delegato (Dott. P. Ciucci)

Firmato digitalmente ai sensi dell' "Art.21 del D.Lgs. 82/2005"

MONITORAGGIO AMBIENTALE

MAV0132_F0

PROGETTO MONITORAGGIO AMBIENTALE TERRITORIALE E SOCIALE UNIFICATO

COMPONENTE ECOSISTEMI

PLANIMETRIA UBICAZIONE PUNTI DI MISURA 2/2 – LATO SICILIA

CODICE: P M C R O M F P N V S 0 0 E C 0 0 0 0 0 0 0 0 0 6 F 0

SCALA: 1:10000

REV.	DATA	DESCRIZIONE	REDATTO	VERIFICATO	APPROVATO
F0	31/05/2012	EMISSIONE FINALE	C. Arcieri	C. Sanna	A. Saulle

NOME DEL FILE: MAV0132