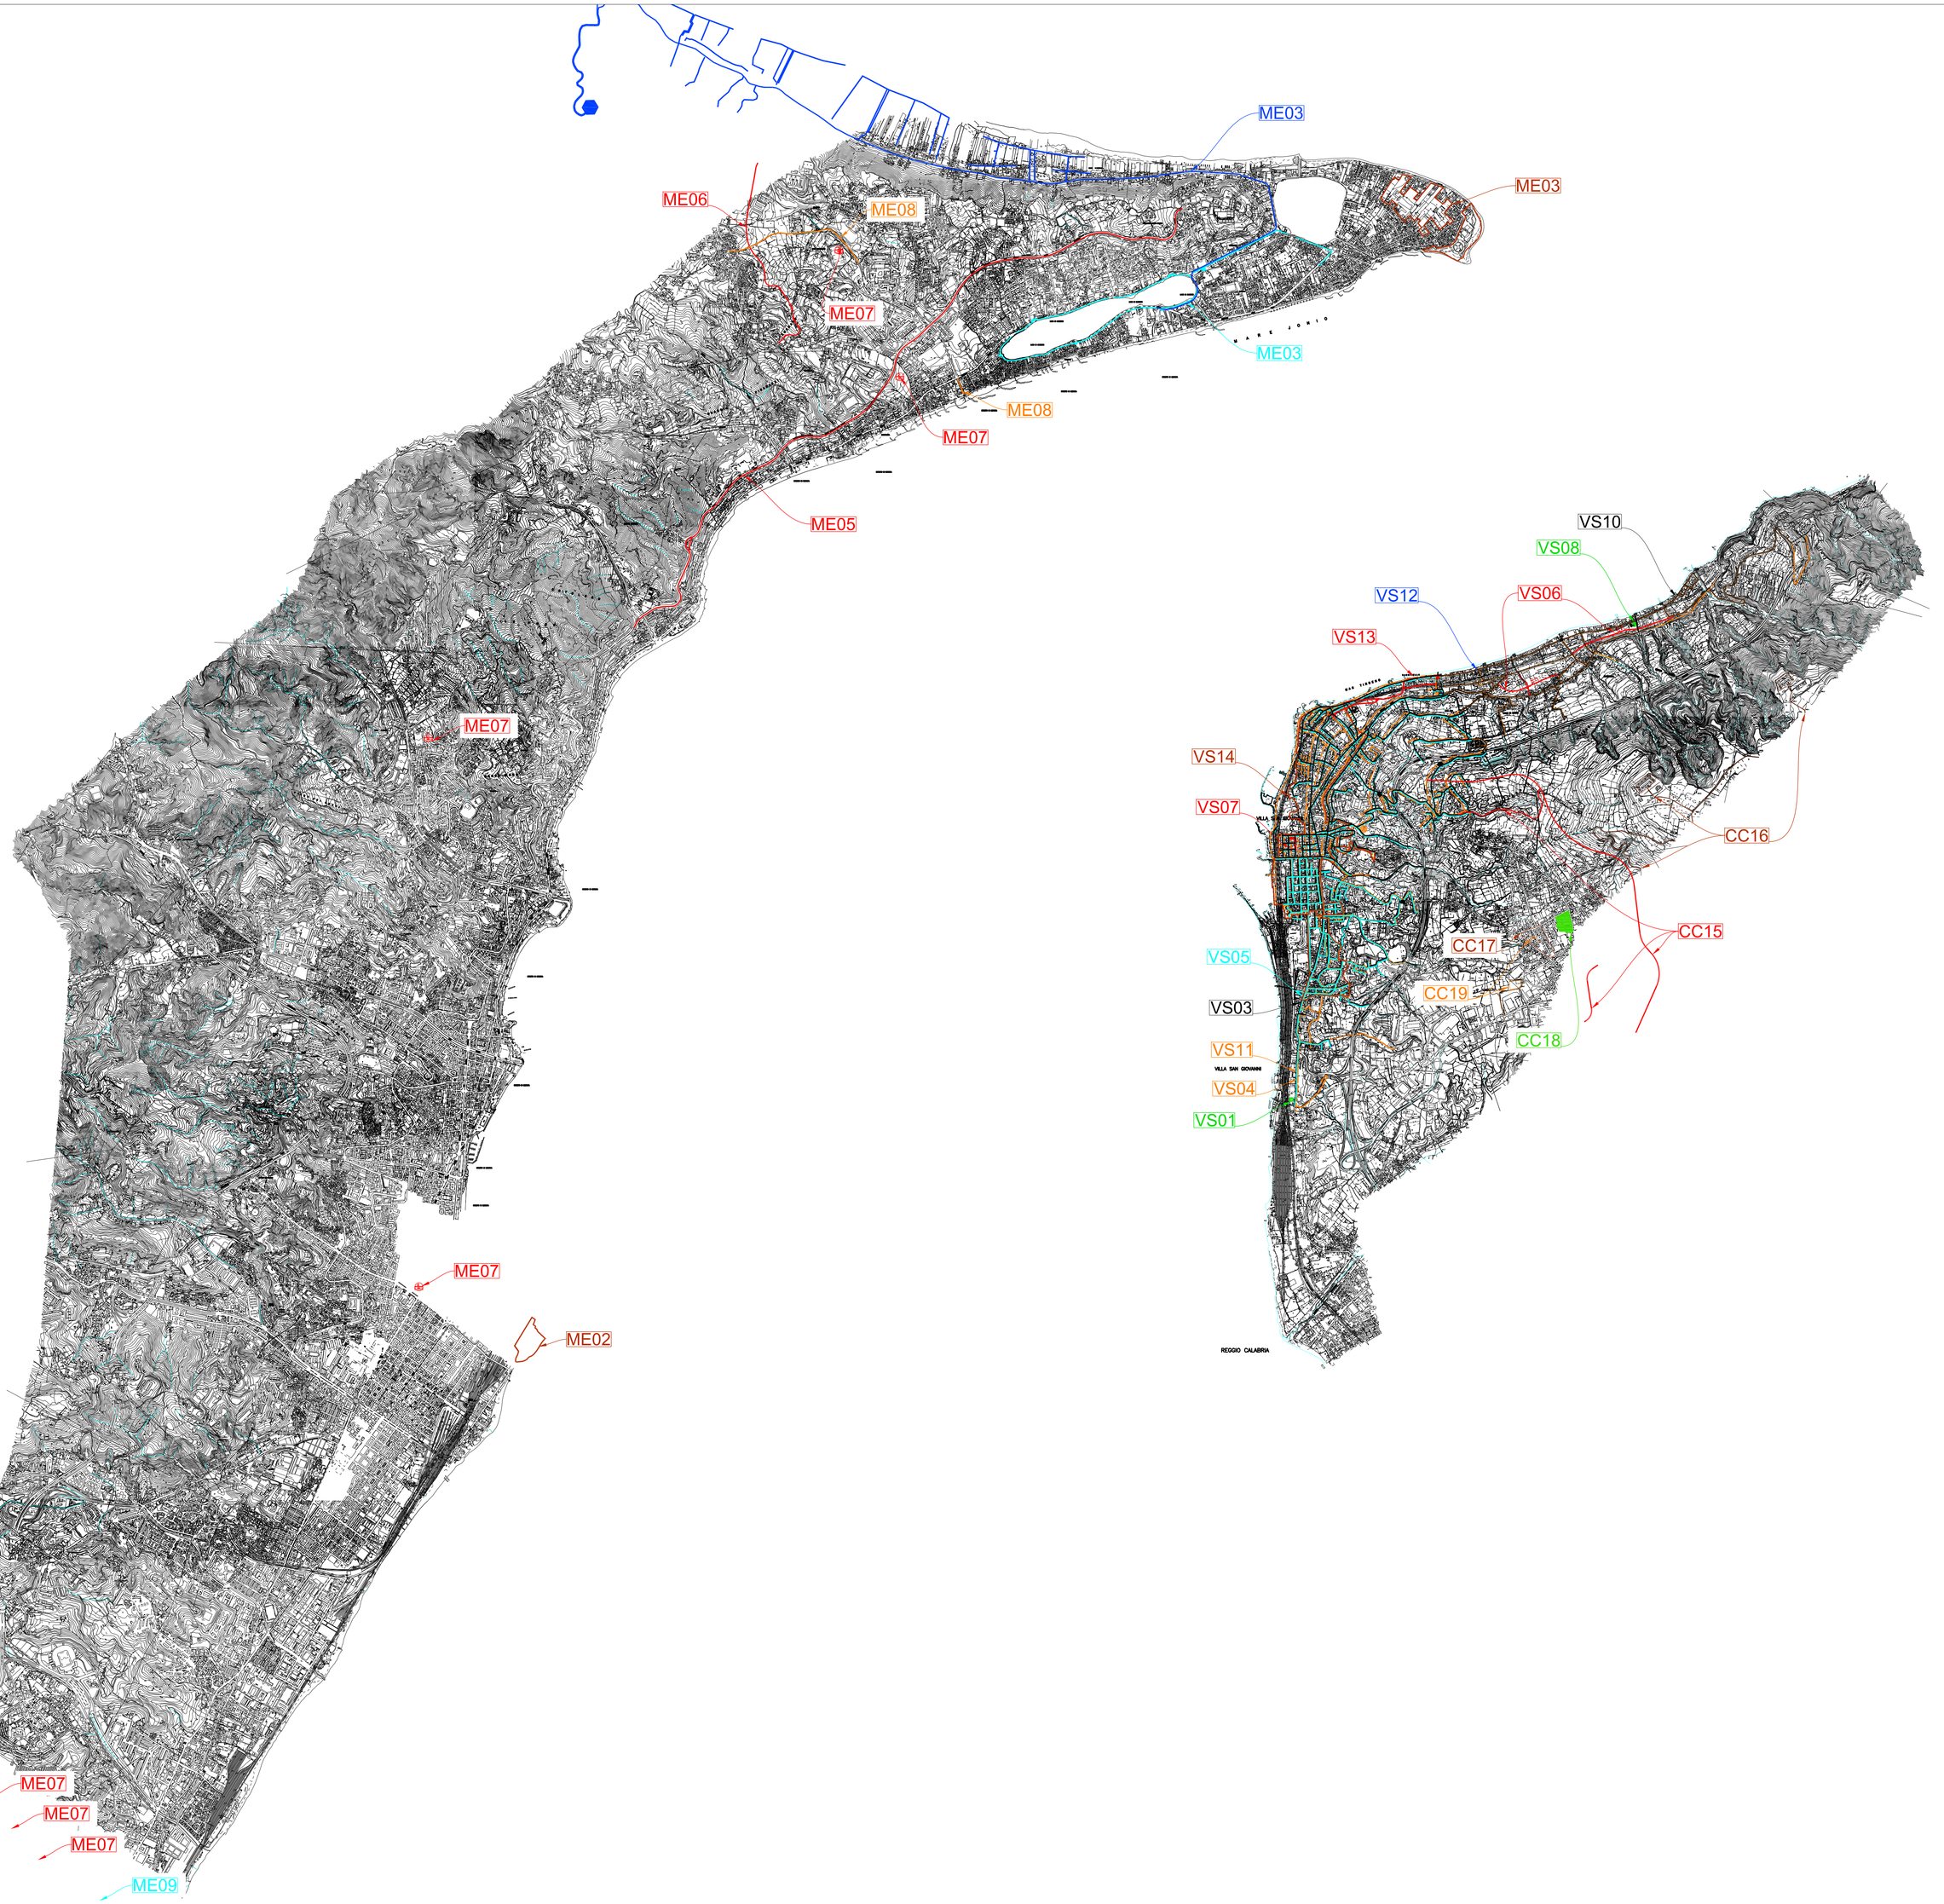

NOTE GENERALI

	VERSANTE SICILIA
ME.02	Interventi attuativi Piano Particolareggiato Porto-Tremestieri
ME.03	Piano Particolareggiato Capo Peloro
	Sistema Fognario Tono-Capo Peloro
	Trattamento acque meteoriche verso lago Ganzirri
ME.05	Adeguamento e riqualificazione Panoramica dello Stretto
ME.06	Variante Faro Superiore direzione Tono (By-Pass dell'abitato di Faro Superiore)
ME.07	Aree attrezzate di Protezione Civile
ME.08	Completamento copertura T. Papardo
ME.09	Via del Mare
	VERSANTE CALABRIA
CC.15	Ampliamento della viabilità
CC.16	Valorizzazione dei Forti Siacci, Poggio Pignatelli e Matiniti
CC.17	Riqualificazione e valorizzazione del centro storico
CC.18	Realizzazione aree verddi per il Centro Urbano
CC.19	Centro Civico e polo sportivo
VS.01	Depuratore zona sud
VS.02	Piano per la mobilità e l'ambiente di 1a fase
VS.03	Riorganizzazione e funzionalizzazione rete fognaria (1° stralcio ambiti 1 e 2)
VS.04	Messa a norma impianto di illuminazione e integrazione organi illuminanti
VS.05	Opere di captazione e sistemazione reti idriche e centro gestione e telecomando
VS.06	Interventi mirati alla creazione di una viabilità alternativa di circonvallazione complanare alla vianilità attuale e congruente con le opere di collegamento e servizio al ponte
VS.07	Centro Direzionale e Servizi (Corpo B e opere di completaemnto Corpo A)
VS.08	Depuratore zona nord
VS.09	Piano per la mobilità e l'ambiente di 2a fase
VS.10	Riorganizzazione e funzionalizzazione rete fognaria (2° stralcio ambito 3)
VS.11	Messa a norma impianto di illuminazione e integrazione organi illuminanti
VS.12	Opere di captazione e sistemazione reti idriche e centro gestione e telecomando
VS.13	Interventi mirati alla creazione di una viabilità alternativa di circonvallazione complanare alla vianilità attuale e congruente con le opere di collegamento e servizio al ponte
VS.14	Piano di recupero urbano di Villa Centro

Stretto di Messina

Concessionaria per la progettazione, realizzazione e gestione del collegamento stabile tra la Sicilia e il Continente
Organismo di Diritto pubblico
(Legge n° 1158 del 17 dicembre 1971, modificata dal D.Lgs. n° 114 del 24 aprile 2003)

Eurolink

PONTE SULLO STRETTO DI MESSINA

PROGETTO DEFINITIVO

EUROLINK S.C.p.A.
IMPREGILO S.p.A. (Mandataria)
SOCIETA' ITALIANA PER CONDOTTE D'ACQUA S.p.A. (Mandante)
COOPERATIVA MURATORI E CEMENTISTI - C.M.C. di Ravenna Soc. Coop. a.r.l. (Mandante)
SACYR S.A.U. (Mandante)
ISHIKAWAJIMA - HARIMA HEAVY INDUSTRIES CO. Ltd. (Mandante)
A.C.I. S.C.P.A. - CONSORZIO STABILE (Mandante)

IL PROGETTISTA	IL CONTRAENTE GENERALE	STRETTO DI MESSINA	STRETTO DI MESSINA
Eurolink Dott. Ing. E. Pagani Ordine Ingegneri Milano n° 15408	Project Manager (Ing. P.P. Marcheselli)	Direttore Generale e RUP Validazione (Ing. G. Fiammenghi)	Amministratore Delegato (Dott. P. Ciucci)

GENERALE

OC0001_F0

OPERE COMPENSATIVE

ELEMENTI DI CARATTERE GENERALE

GENERALE

PLANIMETRIA GENERALE DI INDIVIDUAZIONE INTERVENTI

CODICE: C G 0 0 0 0 P P Z D G 0 C 0 0 0 0 0 0 0 0 0 0 0 1 F0 — SCALA: 1:20.000

REV.	DATA	DESCRIZIONE	REDATTO	VERIFICATO	APPROVATO
F0	20/06/2011	EMISSIONE FINALE	LOCONTE	CANCELLIERI	PAGANI

NOME DEL FILE: OC0001_F0.dwg