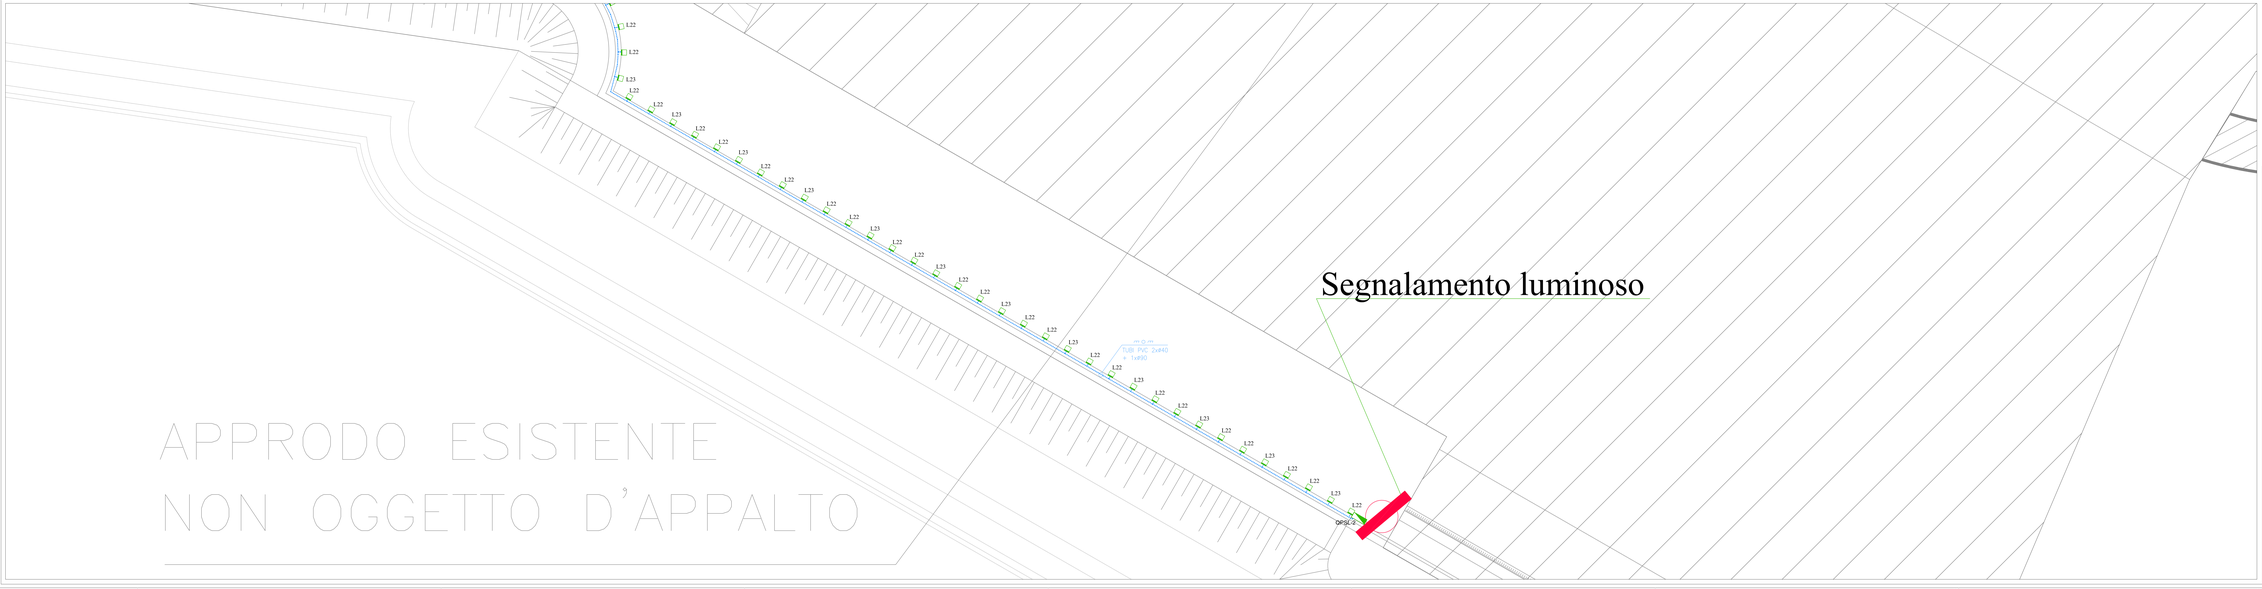

LEGENDA IMPIANTO ELETTRICO

1 - APPARECCHIO DI ILLUMINAZIONE STRADALE 2x 32W T2 - Pn=0,1 Kw/Apparecchio	2 - APPARECCHIO DI ILLUMINAZIONE TIPO SCHIACCIATO 2X 20W
3 - TORRE FARO CON N.8 PROIETTORI DA 2000W Pn=0,8kW x F.T.	4 - TORRE FARO CON N.4 PROIETTORI DA 2000W Pn=0,8kW x F.T.
5 - TORRE FARO CON N.6 PROIETTORI DA 2000W Pn=0,8kW x F.T.	6 - POZZETTO 50x40H70x70 - 50Dx30Dx70mm
7 - POZZETTO 50x40H70x70 - 50Dx30Dx70mm	8 - POZZETTO 50x40H70x70 - 50Dx30Dx70mm
9 - POZZETTO 2x TERNA CON DISPERSORE	10 - ALLACCIO UTENZA
11 - QUADRO ELETTRICO	12 - QUADRETTO PRESE CEE INTERBLOCCATO 230V 2P+T 16A + 400V 3P+T 125A
13 - CAVIDOTTO INTERRATO	14 - TUBO PVC INCASSATO

N.B.
Un cavidotto dovrà essere utilizzato esclusivamente per l'installazione dei cavi alimentanti la pompa antincendio

I cavi delle utenze privilegiate (portanti del QSC) dovranno essere posati in cavidotti separati dagli altri contenenti i cavi delle utenze ordinarie

Il Sindaco del Comune di Messina
Commissario Delegato O.C.D.P.C. n. 3311 del 31 Gennaio 2019

COMUNE DI MESSINA - PROCEDURA APERTA, AI SENSI DELL'ART. 53 COMMA 2 LETTERA C) DEL D.LGS 163/06 E S.M.I. PER L'AFFIDAMENTO DELLA PROGETTAZIONE E COSTRUZIONE DEI LAVORI INERENTI LA PIATTAFORMA LOGISTICA INTERMODALE DI TREMESTIERI CON ANNESSO SCALO PORTUALE - 1° STRALCIO FUNZIONALE - € 80.000.000,00 - O.P.C.M. 3721/08 - CIG. 0429752291. Opera inserita nell'elenco di cui all'art.1 dell'O.P.C.M. 3633 del 2007

PROGETTO DEFINITIVO

(Redatto ai sensi dell'art.25 del D.P.R. n. 554/99 e ai sensi dell'art.8 del Disciplinare di Gara)

PROPONENTE: SIGENCO S.p.A.

SIGENCO S.p.A. — DIRETTORE TECNICO — Dr. Carmelo Piazza

ELABORATO	TITOLO	SCALA:	DATA:
D70	DISTRIBUZIONE IMPIANTO ELETTRICO RIQUADRO E16	1:200	MAGGIO 2010

PROGETTISTI:

INTERPROGETTI
INTERPROGETTI S.r.l.
Ing. Marco PITTORI
Ing. Sergio PITTORI
collaboratori:
Ing. Pino MONTI, Ing. Silvia PICCINI
Ing. Andrea PAVONE, Ing. Dario ZANCA
Ing. Christian SFERRA
Ing. Alessandro Maria MONACO
geom. Alessandro MARCHISELLA

SEACON S.r.l.
Ing. Massimo VITELLOZZI
collaboratori:
Ing. Corrado MONTEFOSCHI
Geom. Lorenzo DI BASE

CERA S.r.l.
Ing. Luigi BENEGOTTO
collaboratori:
Ing. Alessandro CONCETTI

CONSULENTI:

Consulenza geotecnica:
Prof. Ing. Giuseppe SCARPELLI
Dipartimento di Geotecnica
dell'Università Politecnica
della Marche

Consulenza opere idrauliche
e modellazione fisica delle opere:
Prof. Ing. Pierluigi AMINTI
Dipartimento di Ingegneria civile
e ambientale dell'Università di Firenze

Prof. Ing. Enio PARIS
Dipartimento di ingegneria civile
e ambientale dell'Università di Firenze

Consulenza ambientale:
Prof.ssa Angela POLETTI
Dipartimento di architettura
e pianificazione del Politecnico di Milano

Consulenza impiantistica:
NEOS Engineering
Ing. Emiliano GUCCI

RESPONSABILE DELL'INTEGRAZIONE FINALE LAVORI PRESTAZIONI SPECIALISTICHE:
Ing. Marco PITTORI

RESPONSABILE DEL PROCEDIMENTO:
Dott. Ing. Francesco Di SARCINA

Rev. n°	DESCRIZIONE	DATA	VERIFICATO	APPROVATO
00	Emissione	Mag.10	Ing. R. Gucci	Ing. M. Pittori
	Dic. 1936			

INTERPROGETTI S.r.l.
Via di Priscilla, 7 c/d - 00199 ROMA - Tel. 0686207557 fax 0686203298
E-mail: INFO@INTERPROGETTI.NET

ISCRIZIONE CAMERA DI COMMERCIO DI ROMA N. 1007/87 - CAPITALE soc. € 21400

SIGENCO S.p.A. — SISTEMI LOGISTICI INTEGRATI