





NOTE GENERALI

 AREA INSTALLAZIONE IMPIANTI FILTRANTI

 COLLETTORI ACQUE METEORICHE

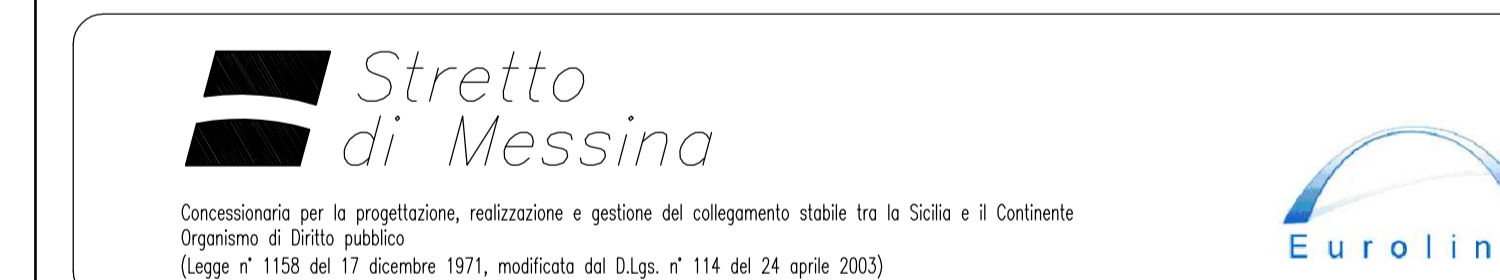

PONTE SULLO STRETTO DI MESSINA

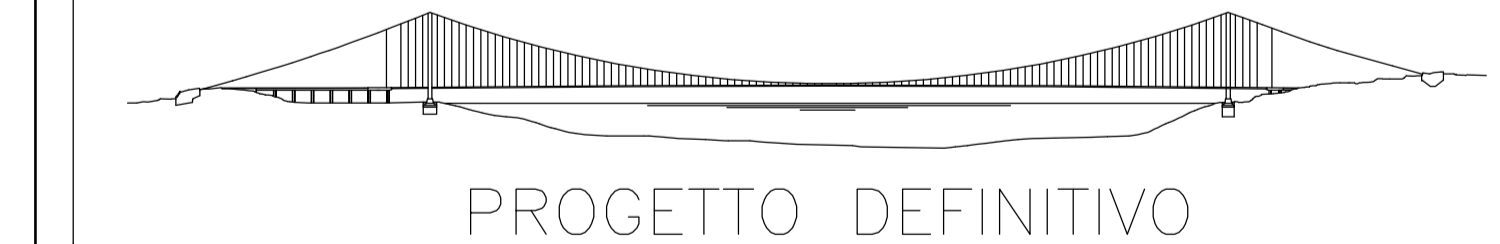

PROGETTO DEFINITIVO

EUROLINK S.c.p.A.
 IMPREGILO S.p.A. (Mandatario)
 SOCIETA' ITALIANA PER CONDOTTE D'ACQUA S.p.A. (Mandatario)
 COOPERATIVA MURATORI E CEMENTISTI - C.M.C. di Ravenna Soc. Coop. a.r.l. (Mandatario)
 SAKUYA S.A.U. (Mandatario)
 ISHIKAWAJIMA - HARIMA HEAVY INDUSTRIES CO. LTD. (Mandatario)
 A.C.I. S.C.P.A. - CONSORZIO STABILE (Mandatario)

IL PROGETTISTA Dott. Ing. E. Pignori Ordine Ingegneri Milano n° 15408	IL CONTRATTO GENERALE Project Manager (Ing. P.P. Montemurro)	STRETTO DI MESSINA Direttore Generale e RUP Valutatore (Ing. S. Fiumerandi)	STRETTO DI MESSINA Amministratore Delegato (Dott. P. Cucco)
--	--	--	---

COLLEGAMENTO VERSANTE SICILIA 000015_F0
 OPERE COMPENSATIVE
 COMUNE MESSINA - TRATT. ACQUE METEORICHE VERSO LAGO GANZIRRI
 GENERALE
 INDIVIDUAZIONE INTERVENTO SU FOTO AEREA

CODICE		CIG 000015_F0		PZ 030303001F0		SARA	
REV.	DATA	DESCRIZIONE	REDAZIONE	VERIFICAZIONE	APPROVAZIONE	SCALA	
00	10/06/2011	EMMISSIONE FINALE	EUROLINK	EUROLINK	EUROLINK	1:1.000	

NOME DEL FILE: 000015_F0