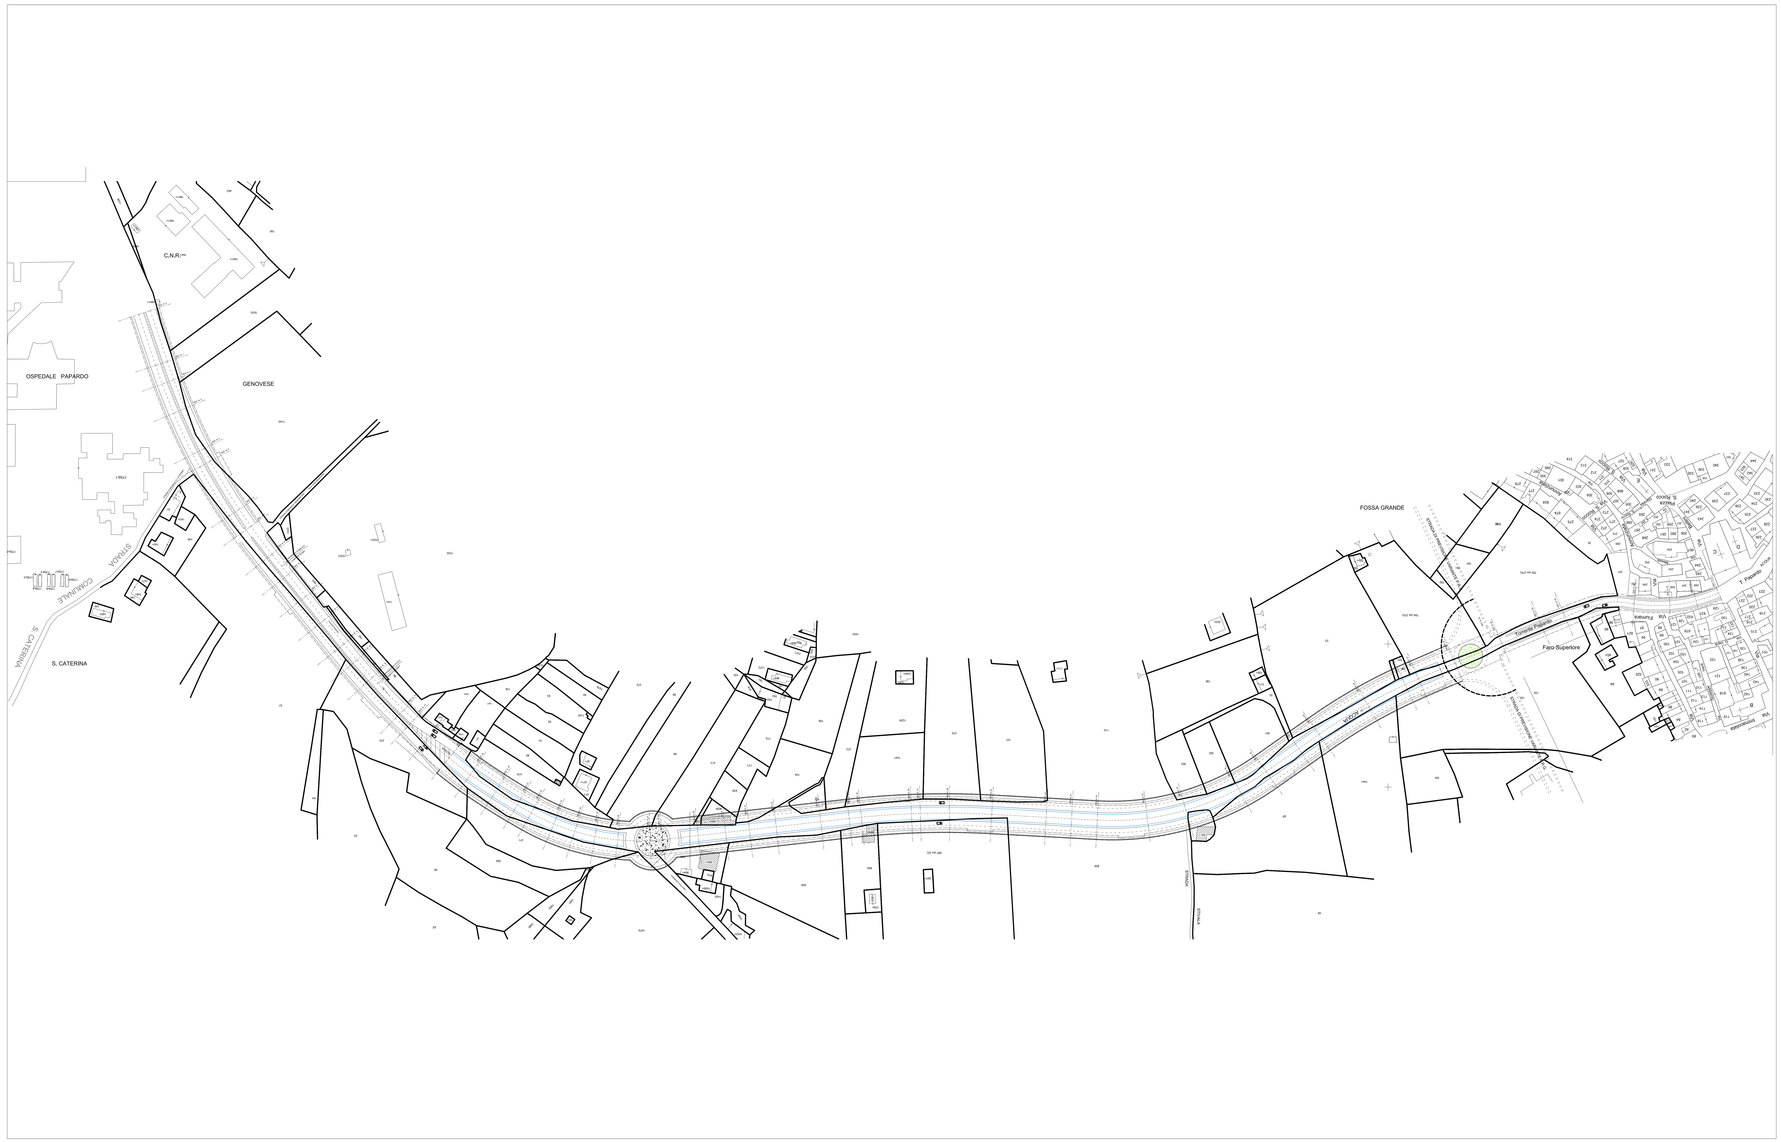

NOTE GENERALI

Stretto di Messina

Concessionaria per la progettazione, realizzazione e gestione del collegamento stabile tra la Sicilia e il Continente
Vigilanza di Difesa pubblica
Legge n° 1158 del 17 dicembre 1971, modificata dal D.Lgs. n° 114 del 29 aprile 2003

PONTE SULLO STRETTO DI MESSINA

PROGETTO DEFINITIVO

EUROLINK S.C.p.A.
IMPREDILO S.p.A. (Mandataria)
SOCIETA' ITALIANA PER CONDOTTE D'ACQUA S.p.A. (Mandante)
COOPERATIVA MURATORI E CEMENTISTI - C.M.C. di Ravenna Soc. Coop. a r.l. (Mandante)
SACYR S.A.U. (Mandante)
ISHIKAWAJIMA - HARIMA HEAVY INDUSTRIES CO. Ltd. (Mandante)
A.C.I. S.C.P.A. - CONSORZIO STABILE (Mandante)

IL PROGETTISTA	IL CONTRAENTE GENERALE	STRETTO DI MESSINA	STRETTO DI MESSINA
Dott. Ing. E. Pagani Ordine Ingegneri Milano n° 15608	Project Manager (Ing. F.P. Macdowall)	Direttore Generale e RUP Infrastrutture (Ing. G. Fiammenghi)	Amministratore Delegato (Dott. P. Ciucci)

COLLEGAMENTI VERSANTE SICILIA — OC0029_F0

OPERE COMPENSATIVE

COMUNE MESSINA - VIABILITA' E COPERTURA T. PAPARDO

GENERALE

PLANIMETRIA

CODICE: C G 0 0 0 0 P P 7 D S O C 0 0 M E 0 8 0 0 0 0 0 1 F0 — SCALA: 1:1.000

REV.	DATA	DESCRIZIONE	REDATTO	VERIFICATO	APPROVATO
F0	30/06/2011	EMISSIONE FINALE	LOCONTE	CANCELLIERI	PAGANI

NOME DEL FILE: OC0029_F0.dwg