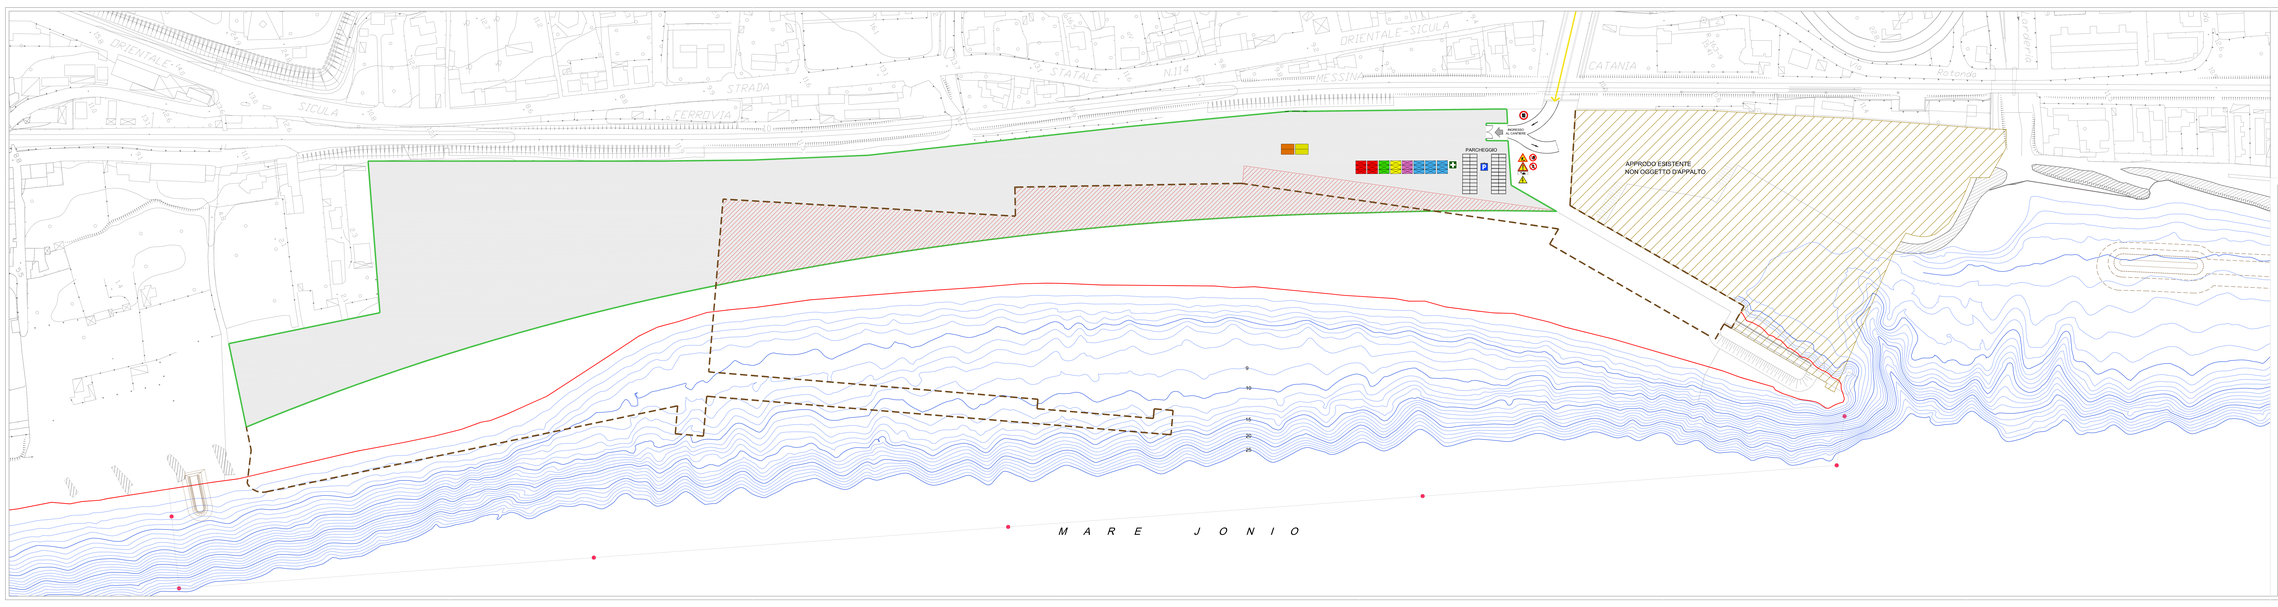

LEGENDA

AREA DI CANTIERE	RECINZIONE FISSA DI CANTIERE	VIABILITA' INTERNA DI CANTIERE
AREA DA BRANCARE PER LA NUOVA DARSENA	LINEA DI COSTA	PISTA DI CANTIERE +1,00 m PER INTRODOTTI PALANCOLE
CAMPO BOE, SEGNALAZIONE CANTIERE MARITTIMO	PROGETTO	LOCALE MINUTA
SERVIZI IGIENICI	LOCALI DIREZIONE CANTIERE	PRONTO SOCCORSO
DEPOSITO MINUTERIE	SERBATOIO CARBURANTE	LIMITE DI VELOCITA' DI 10 Km/h
LOCALE SPOGLIATOIO	AREA OFFICINE RIPARAZIONI	TENSIONE ELETTRICA
DIVIETO ACCESSO AI NON ADDETTI	LAVORI IN CORSO	
PERICOLO D'USCITA MEZZI DI LAVORO	PARCHEGGIO CANTIERE	
DIVIETO DI ACCESSO AI PEDONI	CANCELLO DI CANTIERE	

Il Sindaco del Comune di Messina
Commissario Delegato ex O.P.C.M. n. 3271 del 23 Dicembre 2003

COMUNE DI MESSINA - PROCEDURA APERTA, AI SENSI DELL'ART. 53 COMMA 2 LETTERA C) DEL D.LGS 163/06 E S.M.I. PER L'AFFIDAMENTO DELLA PROGETTAZIONE E COSTRUZIONE DEI LAVORI INERENTI LA PIATTAFORMA LOGISTICA INTERMODALE DI TREMESTIERI CON ANNESSO SCALO PORTUALE - 1° STRALCIO FUNZIONALE - € 80.000.000,00 - O.P.C.M. 3721/08 - CIG. 0429732291. Opera inserita nell'elenco di cui all'art.1 co1 dell'O.P.C.M. 3633 del 2007

PROGETTO DEFINITIVO

(Redatto ai sensi dell'art.25 del D.P.R. n. 554/99 e ai sensi dell'art.8 del Disciplinare di Gara)

PROPONENTE: SIGENCO S.p.A.

SIGENCO S.p.A.
SISTEMI LOGISTICI INTEGRATI
Dr. Carmelo Piazza

ELABORATO:	TITOLO:	SCALA:	DATA:
D73	PIANO DI SICUREZZA E COORDINAMENTO CANTIERE CONFIGURAZIONE 1	1:1000	MAGGIO 2010

PROGETTISTI:

INTERPROGETTI
INTERPROGETTI S.r.l.
Ing. Marco PITTORI
Ing. Sergio PITTORI
collaboratori:
ing. Pino MONTI, ing. Silvia PIZZINI
ing. Andrea PAVARE, ing. Dario ZANCA
ing. Cinzian SPERNA
Geom. Lorenzo DI BASE, Geom. MONACO
geom. Alessandro MARCHISELLA

SEACON S.r.l.
Ing. Massimo VITELLOZZI
collaboratori:
Ing. Corrado MONTEFOSCHI
Geom. Lorenzo DI BASE

CEPAS S.r.l.
Ing. Luigi MENEGOTTO
collaboratori:
Ing. Alessandro CONGETTI

RESPONSABILE DELL'INTEGRAZIONE PRESTAZIONI SPECIALISTICHE
Ing. Marco PITTORI

CONSULENTI:

Consulenza geotecnica:
Prof. Ing. Giuseppe SCARPELLI
Dipartimento T.I.M.E.T.
dell'Università Politecnica
delle Marche

Consulenza opere idrauliche
e modellazione fisica delle opere:
Prof. Ing. Pierluigi AMINTI
Dipartimento di ingegneria civile
e ambientale dell'Università di Firenze

Prof. Ing. Enio PARIS
Dipartimento di ingegneria civile
e ambientale dell'Università di Firenze

Consulenza ambientale:
Prof.ssa Angela POLETTI
Dipartimento di architettura
e pianificazione del Politecnico di Milano

Consulenza implantistica:
NEOS Engineering
Ing. Emiliano GUCCI

PONSABILE DEL PROCEDIMENTO:
I. Ing. Francesco Di SARCINA

Rev. nr.	Descrizione	Data	Redatto	Approvato
00	Emissione	Mag.10	M.C.	Ing. M. Pittori
	Rev. 1527			

INTERPROGETTI S.r.l.
Via di Priscilla, 116 - 00199 ROMA - TEL. 0686205311 fax. 0686200356
E-mail: INFO@INTERPROGETTI.NET

Società certificata UNI EN ISO 9001:2000 CERTIFICATO n° 2743.01