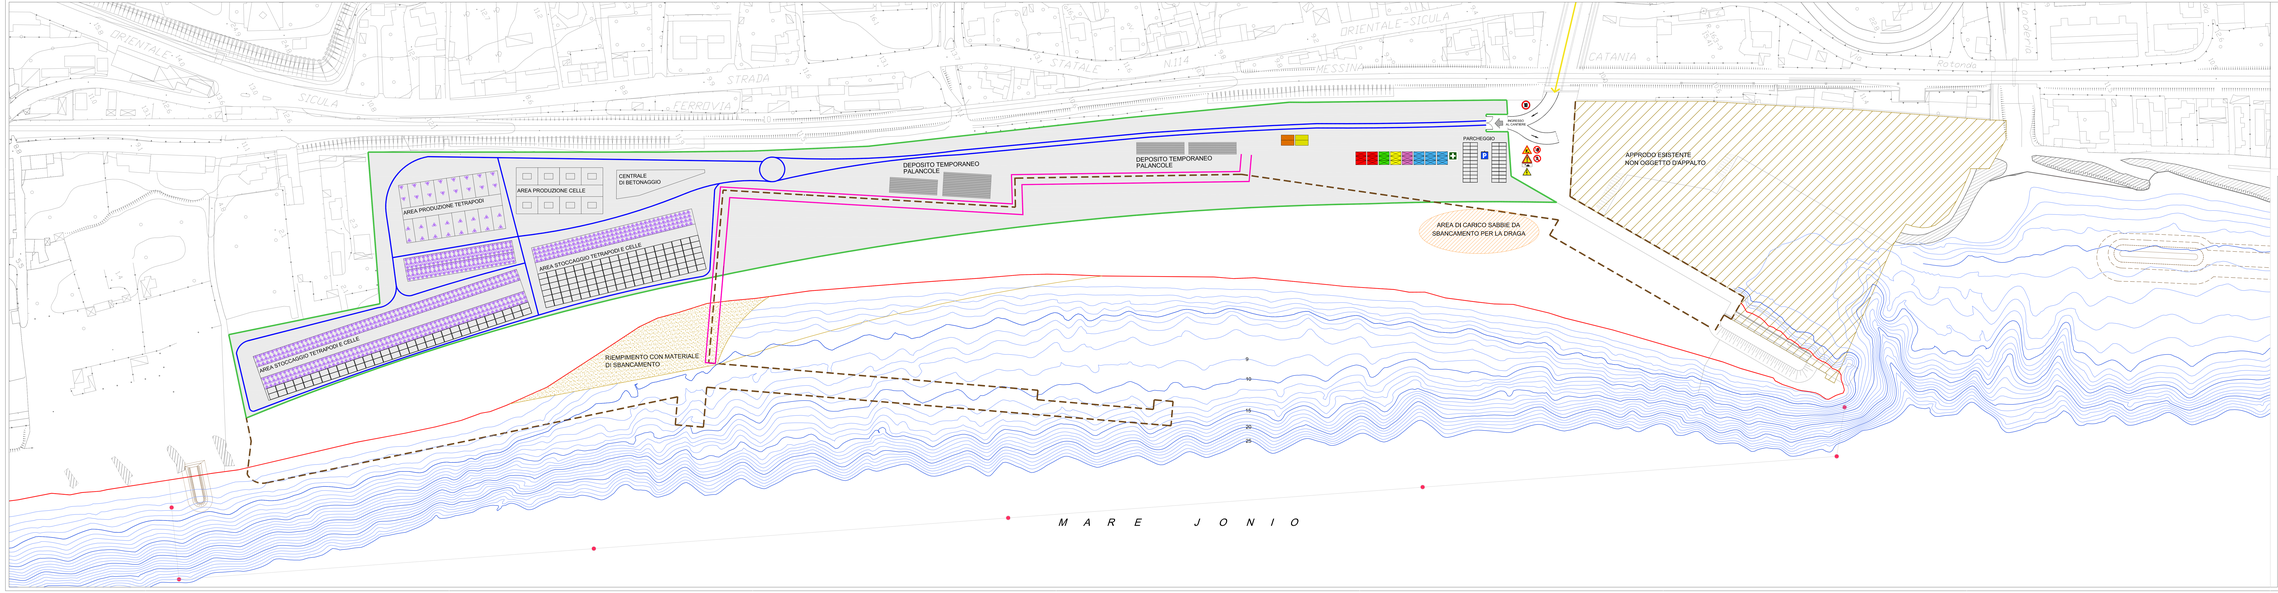

LEGENDA

AREA DI CANTIERE	RECINZIONE FISSA DI CANTIERE	VIABILITA' INTERNA DI CANTIERE
AREA DA SBANCARE PER LA NUOVA DARSENA	LINEA DI COSTA	FESTA DI CANTIERE (+L90 m) PER INTERPINNE PALANCOLE
CAMPO BOE, SEGNALAZIONE CANTIERE MARITTIMO	PROGETTO	LOCALE MENSA
SERVIZI IGIENICI	LOCALI DIREZIONE CANTIERE	PRONTO SOCCORSO
DEPOSITO MINUTERIE	SERBATOIO CARBURANTE	LIMITE DI VELOCITA' DI 10 Km/h
LOCALE SPOGLIATOIO	AREA OFFICINE RIPARAZIONI	TENSIONE ELETTRICA
DIVIETO ACCESSO AI NON ADDETTI	LAVORI IN CORSO	
PERICOLO USCITA MEZZI DI LAVORO	PARCHEGGIO CANTIERE	
DIVIETO DI ACCESSO AI PEDONI	CANCELLO DI CANTIERE	

Il Sindaco del Comune di Messina
Commissario Delegato ex O.P.C.M. n. 3533 del 29 Gennaio 2009

COMUNE DI MESSINA - PROCEDURA APERTA, AI SENSI DELL'ART. 53 COMMA 2 LETTERA C) DEL D.LGS 163/06 E S.M.I. PER L'AFFIDAMENTO DELLA PROGETTAZIONE E COSTRUZIONE DEI LAVORI INERENTI LA PARTIAFORMA LOGISTICA INTERMODALE DI TREMESTIERI CON ANNESSO SCALO PORTUALE - 1° STRALCIO FUNZIONALE - € 80.000.000,00 - O.P.C.M. 3723/08 - CIG. 0429752251. Opera inserita nell'elenco di cui all'art.1 dell'O.P.C.M. 3533 del 2007

PROGETTO DEFINITIVO

(Redatto ai sensi dell'art.25 del D.P.R. n. 554/99 e ai sensi dell'art.8 del Disciplinare di Gara)

PROPONENTE: SIGENCO S.p.A.

SIGENCO S.p.A.
Il Direttore Tecnico
Dr. Carmelo Piazza

ELABORATO:	TITOLO:	SCALA:	DATA:
D74	PIANO DI SICUREZZA E COORDINAMENTO CANTIERE CONFIGURAZIONE 2	1:1000	MAGGIO 2010

PROGETTISTI:

INTERPROGETTI S.r.l.
Ing. Marco PITTORI
Ing. Sergio PITTORI
collaboratori:
ing. Pietro MONTI, ing. Silvia PICENA
ing. Andrea PAGANI, ing. Giulia ZANI
ing. Christian SFERRA
geom. Alessandro MANCINELLI MONACO
geom. Alessandro MARCHESELLA

SEACON S.r.l.
Ing. Massimo VITELLOZZI
collaboratori:
Ing. Corrado MONTEFOSCHI
Geom. Lorenzo DI BASE

CERSA S.r.l.
Ing. Luca MENEGOTTO
collaboratori:
Ing. Alessandro CONGETTI

CONSULENTI:

Consulenza geotecnica:
Prof. Ing. Giuseppe SCARPELLI
Dipartimento F.I.M.E.T.
dell'Università Politecnica delle Marche

Consulenza opere idrauliche e modellazione fisica delle opere:
Prof. Ing. Pierluigi ARMINTI
Dipartimento di Ingegneria civile e ambientale dell'Università di Firenze

Prof. Ing. Enio FARSI
Dipartimento di Ingegneria civile e ambientale dell'Università di Firenze

Consulenza ambientale:
Prof.ssa Angela POLETTI
Dipartimento di architettura e pianificazione del Politecnico di Milano

Consulenza impiantistica:
NEOS Engineering
Ing. Emiliano GUCCI

RESPONSABILE DELL'INTEGRAZIONE FRA LE VARIE PRESTAZIONI SPECIALISTICHE:
Ing. Marco PITTORI

RESPONSABILE DEL PROCEDIMENTO:
Dott. Ing. Francesco Di SARCINA

Rev. n°	DESCRIZIONE	DATA	DISEGNATO	VERIFICATO
00	Emissione	Mag.10	M.S.F.	Ing. M. Pittori
Doc. 1522				

INTERPROGETTI S.r.l.
Via di Priscilla, 118 - 00189 ROMA - Tel. 0692202398
CATR. iscr. n° 2123
E-mail: INFO@INTERPROGETTI.NET
Sede legale: 00197 ROMA - Via Tevere, 41
Sociale certificato
UNI EN ISO 9001:2000
CERTIFICATO N° 9105.INT