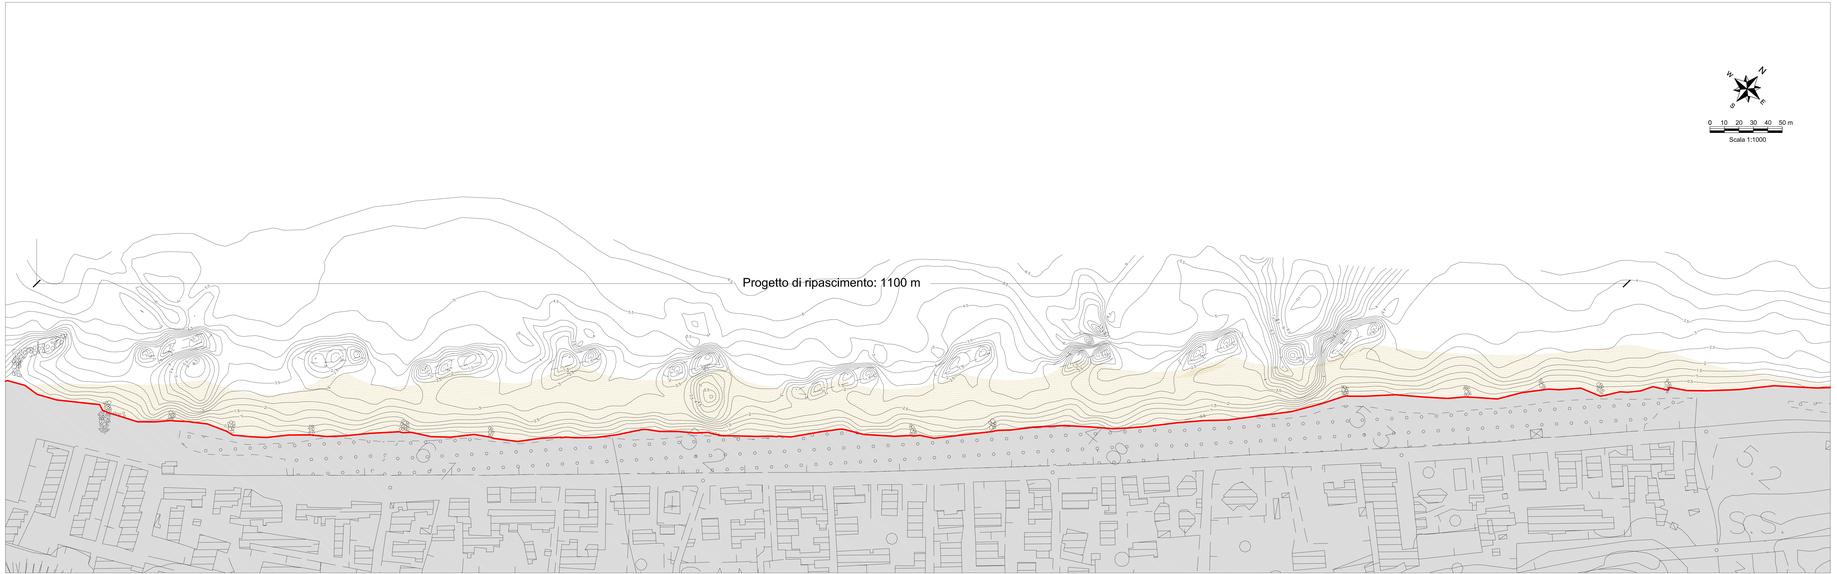


*Il Sindaco del Comune di Messina*

*Commissario Delegato ex O.P.C.M. n. 3533 del 19 Gennaio 2009*

COMUNE DI MESSINA - PROCEDURA APERTA, AI SENSI DELL'ART. 53 COMMA 2 LETTERA C) DEL D.LGS 163/06 E S.M.I. PER L'AFFIDAMENTO DELLA PROGETTAZIONE E COSTRUZIONE DEI LAVORI INERENTI LA PIATTAFORMA LOGISTICA INTERMODALE DI TREMESTIERI CON ANNESSO SCALO PORTUALE - 1° STRALCIO FUNZIONALE = € 80.000.000,00 - O.P.C.M. 3723/08 - CIG: 0429752291. Opera inserita nell'elenco di cui all'art.1 dell'O.P.C.M. 3633 del 2007

# PROGETTO DEFINITIVO

(Redatto ai sensi dell'art.25 del D.P.R. n. 554/99 e ai sensi dell'art.8 del Disciplinare di Gara)

PROPONENTE: SIGENCO S.p.A.

IL PRESIDENTE
Dr. Carmelo Piazza

| ELABORATO: | TITOLO: | SCALA: | DATA: |
|---|---|---|---|
| TAV.4 | **QUADRO RI RIFERIMENTO PROGETTUALE**<br>PLANIMETRIA DEI RIPASCIMENTI: SAN SABA | 1:1000 | SETTEMBRE 2010 |

PROGETTISTI:

INTERPROGETTI S.r.l.
Ing. Marco PITTORI
Ing. Sergio PITTORI
collaboratori:
ing. Pietro MONTI, ing. Silvia POTENZA
ing. Andrea PAGANI, ing. Giulia ZANOLI
ing. Christian SFERRA
geom. Alessandro MARCHESI MONASS
geom. Alessandro MARCHISELLA

SEACON S.r.l.
Ing. Massimo VITELLOZZI
collaboratori:
ing. Corrado MONTEFOSCHI
Geom. Lorenzo DI BASE

CERSA S.r.l.
Ing. Luca MENEGOTTO
collaboratori:
Ing. Alessandro CONCETTI

CONSULENTI:

Consulenza geotecnica:
Prof. Ing. Giuseppe SCARPELLI
Dipartimento F.I.M.E.T.,
dell'Università Politecnica
delle Marche

Consulenza opere idrauliche
e modellazione fisica delle opere:
Prof. Ing. Pierluigi AMINTI
Dipartimento di Ingegneria civile
e ambientale dell'Università di Firenze

Prof. Ing. Enio FARIS
Dipartimento di Ingegneria civile
e ambientale dell'Università di Firenze

Consulenza ambientale:
Prof.ssa Angela POLETTI
Dipartimento di architettura
e pianificazione del Politecnico di Milano

Consulenza impiantistica:
NEOS Engineering
Ing. Emiliano GUCCI

RESPONSABILE DELL'INTEGRAZIONE PRESTAZIONI SPECIALISTICHE:
Ing. Marco PITTORI

RESPONSABILE DEL PROCEDIMENTO:
Dott. Ing. Francesco Di SARCINA

| REV. n. | DESCRIZIONE | DISEGNATO | DIRETTORE | VERIFICATO |
|---|---|---|---|---|
| 00 | Emissione | Ing. Pittori | Ing. Pittori | Ing. M. Pittori |
| | | | | |
| | | | | |
| | | | | |

Doc. - 1012

INTERPROGETTI S.r.l.
Via di Priscilla, 118 - 00141 ROMA - Tel. 0686200298 - Fax 0686200298
E-mail: INFO@INTERPROGETTI.NET
Società certificata
UNI EN ISO 9001:2000
CERT. IQNet n° 21100